PERSHKRIMI I VEPRIMTARISE

1. Informacion nëse kërkesa do të jetë për "Aplikim për leje mjedisi të tipit A ose të tipit B" apo "Aplikim për ndryshim thelbësor në kushtet e lejes së mjedisit të tipit A ose të tipit B";

Referuar procesit teknologjik te prodhimit inerteve, kjo veprimtari perfshihet ne pikat 3.10. te Shtojces 1 te ligjit per lejet e mjedisit, i ndyshuar.

Kapaciteti kufi: Referuar ligjit per kete lloj veprimtarie nuk ka kapacitet kufi por aplikohet Leje Mjedisi e Tipit B per te gjitha keto lloj instalimesh.

Sidoqofte, disa nga te dhenat teknike te shfrytezimit te kesaj, linje ajo ka nje kapacitet 150m^3/ore

Kerkese per Leje Mjedisi te tipit B:
- Nyje fraksionimi inertesh

	ID	**Veprimtaria**
Industria minerare	3.10	Prodhim i produkteve abrazive dhe produkteve te tjera minerale jo metalike

ID	**Veprimtaria**	**Kapaciteti kufi per lejet e tipit B**
3.10	Prodhim i produkteve abrazive dhe produkteve te tjera minerale jo metalike	Te gjitha instalimet

2. Të dhënat e ekstraktit të QKR-së;

Sipas Ekstraktit te regjistrit tregtar te leshuar nga QKB, po japim me poshte te dhenat e subjektit:

- NUIS: K22113003Q
- Data e Rregjistrimit: 13.09.2002
- Emri i Subjketit: "RAFALEO 2002" Sh.a.
- Selia e shoqerise: Rr. 29 Nentori, Kthesa e Kamzes, zona kadastrale Nr.8310, nr pasurie 12/104, Njesia Bashkiake Nr.11, Tirane
- Administrator: Eduart GJINAJ
- Ortaket: Mark Gjinaj, zoteron 85% te aksioneve
  Eduart Gjinaj, zoteron 15% te aksioneve
- Objekti i aktivitetit: Nder te tjera edhe, Ndertime te ndyshme civile dhe industriale, sherbime te ndyshme ne nedrtim si: prodhim inertesh nga te gjitha llojet. Linje prodhimi me materiale inerte, si: prodhim inertesh, nga te gjitha llojet, prodhim tulle, tjegull, pllaka, tubacione, shtylla elektrike

3. Adresën e vendndodhjes së instalimit;

Fshati Shenkoll, 1 km larg qendres se Fshatit Shenkoll, Njesia Administrative Shenkoll, Bashkia Lezhe, Qarku Lezhe.

4. Pershkrimi i veprimtarise

TE DHENA KRYESORE TE VEPRIMTARISE:

- **Kapaciteti i impiantit 40.000 m^3/vit**
- **Siperfaqja ku jane vendosur te gjitha instalimet e impiantit eshte 6000 m^2.**

1. Vendndodhja e impiantit

Impianti i fraksionimit ndodhet ne largesi 2.8 - 3.2 km larg nga qyteti i Milotit dhe rreth 1.3 - 1.45 km larg nga ura e superstrades Tirane – Lezhe.

Sheshi i ndertimit ku eshte vendosur impianti i fraksionimit eshte ne territorin administraiv te Komunes Shenkoll, Qarku Lezhe.

- Kapaciteti i impiantit 40.000 m^3/vit
- Siperfaqja ku jane vendosur te gjitha instalimet e impiantit eshte 6000 m^2.

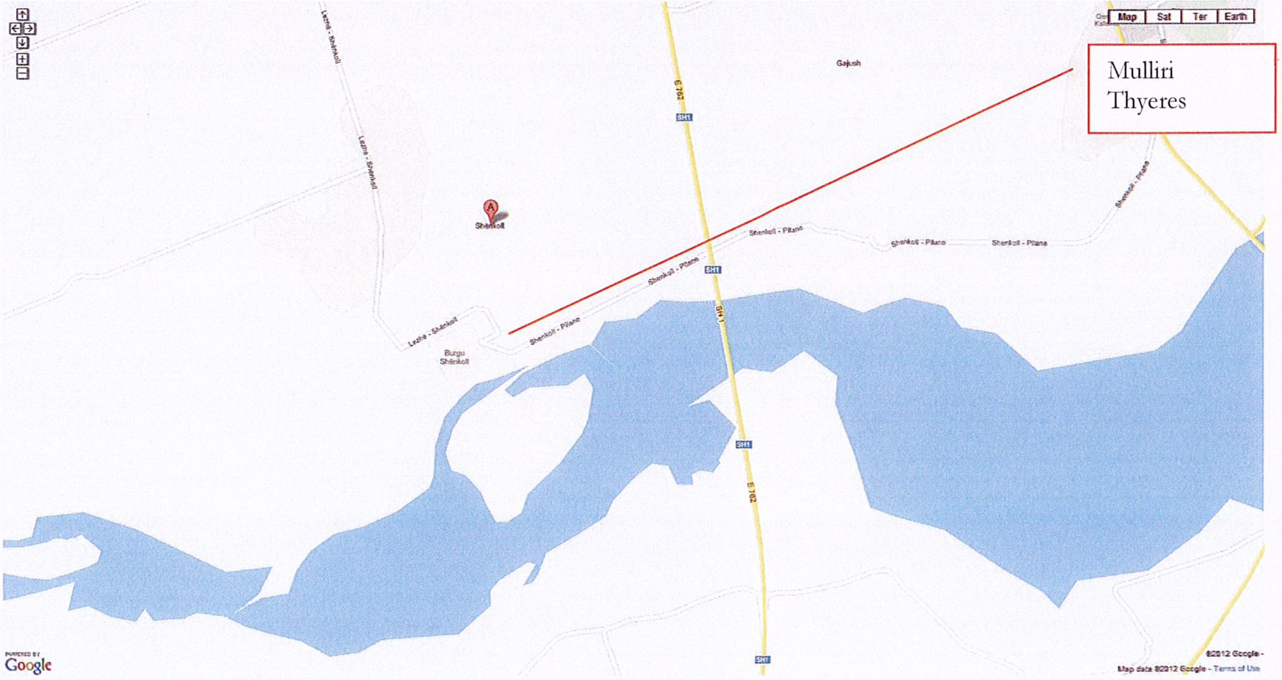

Procesi i prodhimit dhe karakteristikat e tij

Lenda e Pare

Lenda e per impiantin e fraksionimit te inerteve te shoqerise “Rafaelo 2002” Sh.p.k., Shenkoll – Lezhe, eshte Zhavor Lumi me permasa 0 – 180 mm, siguruar nga kontrata e furnizimit me inerte lidhur me shoqerine “Beton Expres” Sh.p.k.

Instalimet kryesore te Impiantit te Fraksionimit

1. Bunkeri jashtem me kapacitet 30m^3

   Ndodhet jashte kufijve te percaktuar te impinatit dhe eshte ndertuar ne ane te rruges dhe bregun e lumit mat me qellim qe ti vinte ne ndihme nyjes se fraksionimit duke shmangur perdorimin e e automjeteve te transportit. Bunkeri ka qene i lidhur me nje trasnportier qe dergonte materialin inert nga ky bunker tek bunkeri kryesor i impinatit me kapacitet 15m3.

   Aktualisht bunkeri i jashtem me kapacitet 30m^3, eshte jashte funkisonit pasi shoqerise “Rafaelo 2002” Sh.p.k., i ka mbaruar leja e shfrytezimit te inerteve ne Lumin Mat dhe ajo shfrytezon impinatin e fraksionimit vetem me material te furnizuar nga operatore te tjere apo rezervat qe ka krijura. Ne keto kushet bunkeri eshte jashte funksionit. Eshte cmontuar transportieri.

2. Bunkeri i Furnizues me kapacitet 15 m^3 (ngjitur me mullirin e thyerjes)

Foto1. Ne foto tregohet bunkeri me kapacitet 15m³ dhe mylliri thyeres HPP 200

3. Mulluri i thyerjes me thyeres konik me kapacitet 120m³/ore (Marka Metso minerals HP 200 kW)
4. Transportiere (Transportieri Bunker – Shoshe e Pare)

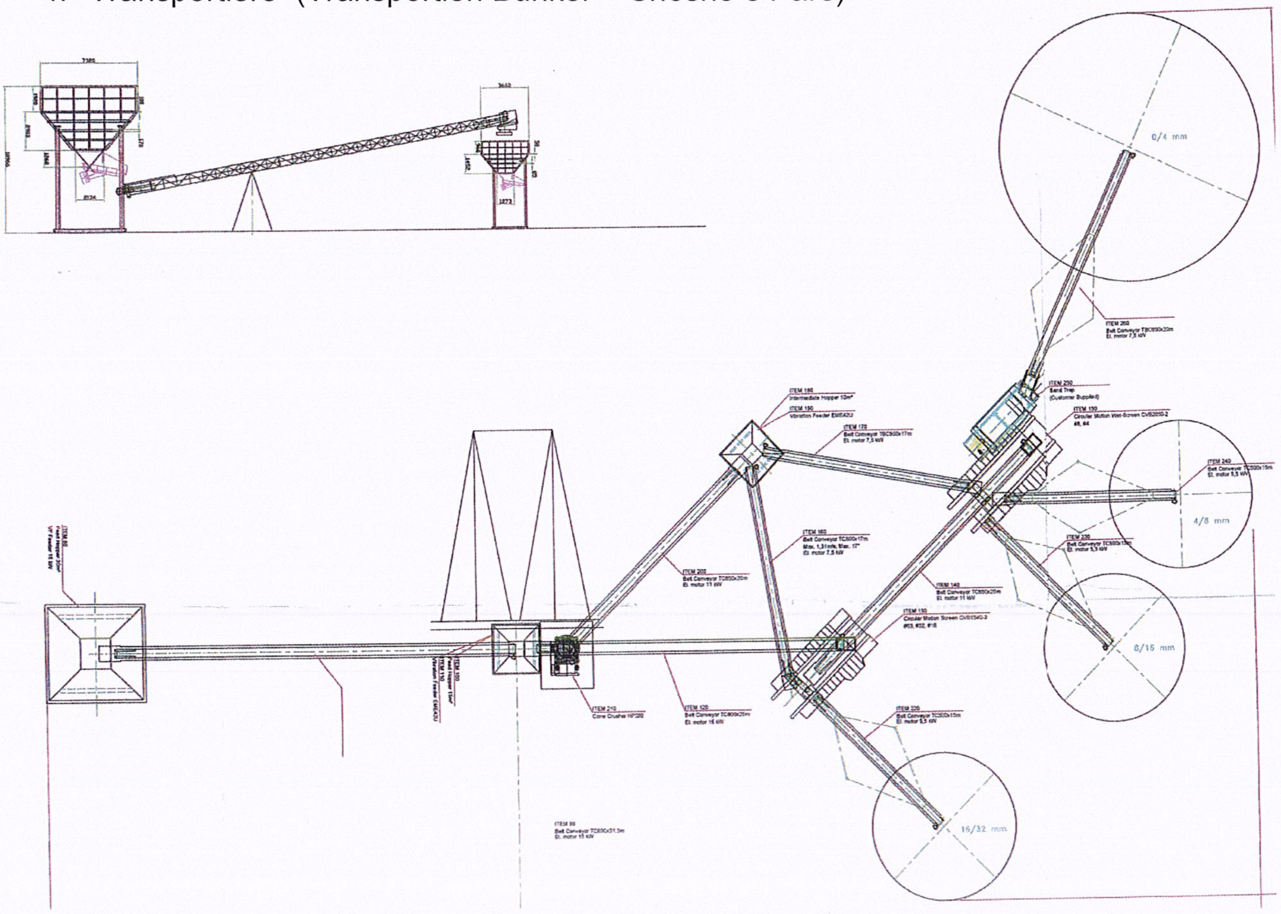

<u>Shosha e Pare</u>, eshte thjeshte shoshe ndarese dhe punon ne te thate pa prezence uji, e ka dy nivele sitash:

Kati I-re e ka me katror 35x35 mm
Kati II-te e ka me katror 25x25 mm

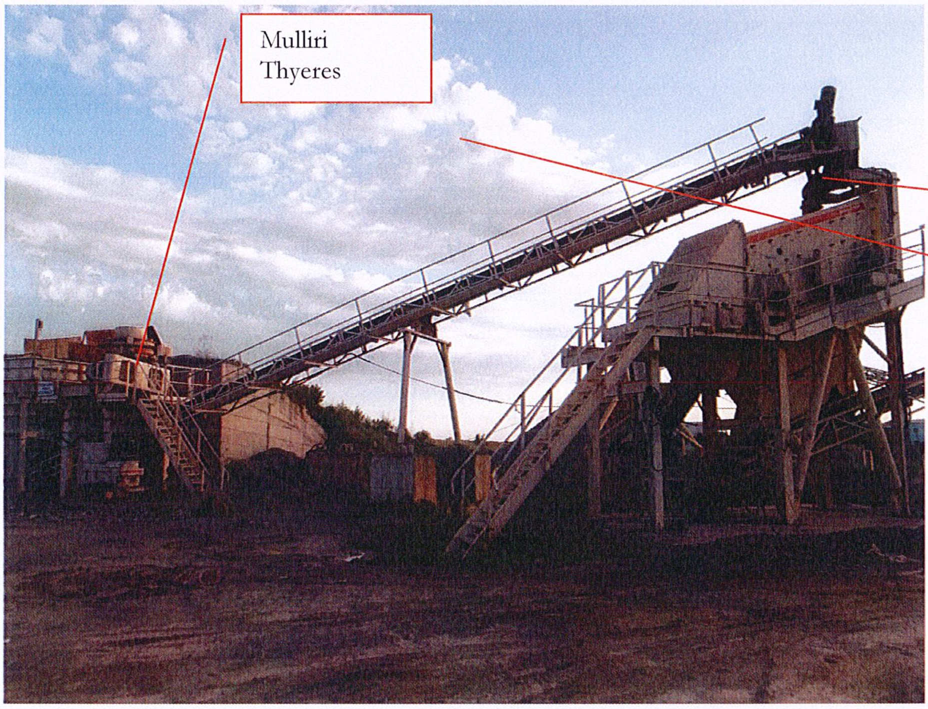

Bunkeri Grumbullues $10m^3$

Inertet e lumit te cilat jane me permasa nen 25mm kalojne ne proces larje dhe ndarje ne Shoshen e Dyte. Inertet e lumit te cilat jane me permasa mbi 25mm me ane te transportierit shkojne ne bunkerin $10m^3$, i cili me ane te nje kompjuteri me transportier i kalon tek mullri thyeres HP 200.

<u>Shosha e Dyte e larjes</u>, punon me prezence uji dhe ka tre nivele sitisje:

- Kati I-re – Site me katror 4mm qe nxjerre reren 0 – 4mm
- Kati II-te – Site me ka katror 8mm qe nxjerr Granilin 1 (nga 4 – 8 mm)
- Kati III-te – Site me katror 16 mm qe nxjerr Granilin 2 (8 – 16mm)

Materiali inert qe del mbi siten 16mm (pra permasat e te cilit jane mbi 16 mm) me ane te nje transportieri kalojne ne bunkerin 10 m^3, i cili me vone (pasi mbushet) kalon e kalon kete material me transportier ne mullrin thyeres HP 200.

Nga i gjithe materiali inert qe futet ne cikelin e fraksionimit, 10% jane firo teknike (e llojit argjile) qe nga laresja e reres, me ane te nje tubi 400mm kalon jashte argjinatures dhe del e derdhet serisht ne lumin mat.
Impianti punon me uje i cili eshte siguruar nga nje pus gjeologjik me thellesi 40m. Uji pompohet nga 4 pompa me fuqi 18 kW dhe presion deri ne 4bar. Gjithashtu, per te siguruar funksionimin e impinatit eshte hapur edhe nje pus tjeter gjeologjik rezerve.
Linja ka nje impiant komandimi te cenmtralizuar te komanduar nga kompjutera.
Linja e thyerjes se granilit te lare thyen Granilin 1 dhe Granilin 2 per t'i kthyer ne rere betoni 0 - 7 mm.

Pamje Shosha Pare ndarese dhe Shosha e dyte larese

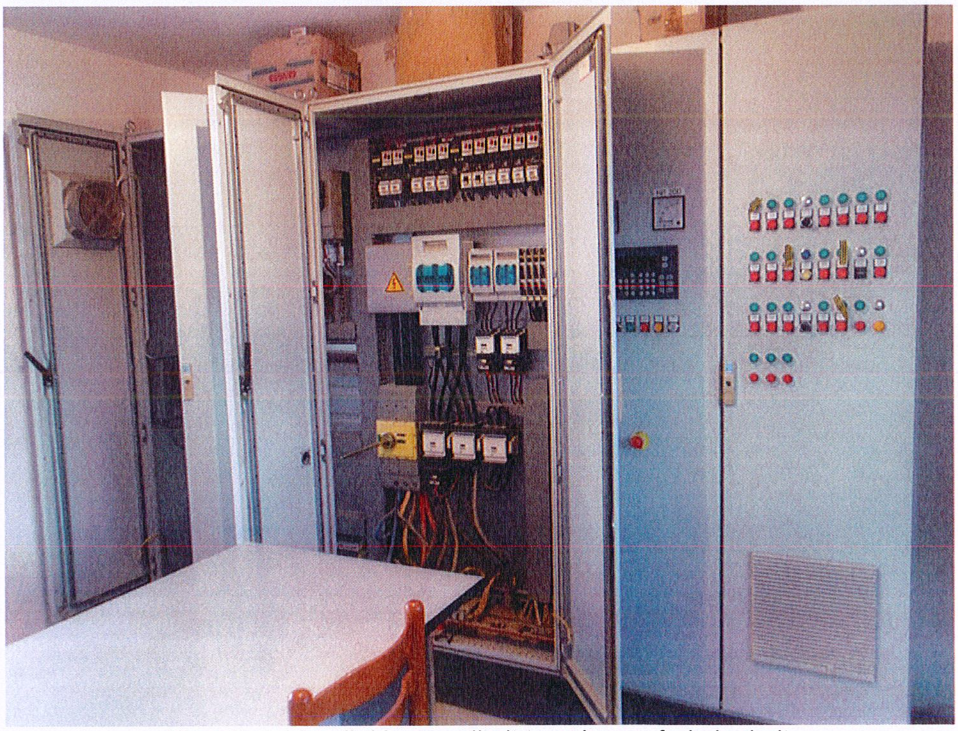
Paneli elektronik i komandimit te nyjes se fraksionimit

Rruga hyrese nga rruga Lezhe-Tirane per ne impiantin e fraksionimit

5. **Autoritetin vendimmarrës për dhënien e aktit të miratimit të lejes së mjedisit, proçedurat dhe afatet që do të ndiqen;**

Referuar percaktimit te bere ne piken 1 te kesaj kerkese dhe mbeshtetur ne Ligjin Nr.10488, date 14.07.2011 "Per lejet e Mjedisit", percaktuam llojin e lejes mjedisore: Leje Mjedisore tipi B.

Mbeshtetur ne Ligjin Nr.10488, date 14.07.2011, nenin 4 – Sistemi i lejeve te mjedisit,

pika 1-b, percakton: leja e mjedisit e tipit B është e detyrueshme për kryerjen e veprimtarive të kategorisë B, lista dhe pragjet përkatëse të të cilave janë përcaktuar në shtojcën 1/B të këtij ligji;

pika 2, percakton:

Autoritetet kompetente për lejet e mjedisit të tipave A, B dhe C janë si më poshtë:

a) ***Qendra Kombëtare e Biznesit*** *(QKB) është autoriteti ku bëhet kërkesa dhe ku lëshohet leja e mjedisit të tipit A, B dhe C;*

b) Ministri është autoriteti që firmos aktin e miratimit të lejeve të mjedisit të tipit A dhe B, pasi ato të shqyrtohen dhe përgatiten nga Agjencia Kombëtare e Mjedisit;

c) Agjencia Kombëtare e Mjedisit është autoriteti që verifikon saktësinë e informacionit të dhënë nga operatori në kërkesën e tij për leje mjedisi të tipit A dhe B dhe që i jep mendimin e argumentuar ministrit për dhënien ose jo të kësaj lejeje, me kushte të detajuara, të shkruara, të cilat lëshohen nga QKB-ja;

Ne lidhje me procedurat dhe afatet per marrjen e lejes se tipit "A", duhet t'i referohemi VKM Nr. 419, date 25.06.2014 "Per miratimin e kerkesave te posaçme per shqyrtimin e kerkesave per leje mjedisi te tipit A, B dhe C".

VKM Nr.419, date 25.06.2014, Kreu III, – Procedurat per shqyrtimin e kerkesave dhe percaktimi i kushteve per leje mjedisi te tipit B percakton proceduren si me poshte:

KREU II

1. Kërkuesi që aplikon pranë QKB-së për pajisjen me leje mjedisi të tipit A duhet të dorëzojë këto dokumente:

a) Formularin informues për pajisje me leje mjedisi të tipit A, sipas shtojcës 1, bashkëlidhur këtij vendimi;

b) Mandatpagesën për tarifën përkatëse për lejen e mjedisit të tipit A, sipas nenit 25 të ligjit nr.10448, datë 14.7.2011, "Për lejet e mjedisit";

c) Çdo informacion tjetër që kërkuesi i lejes kërkon të merret parasysh gjatë shqyrtimit të aplikimit;

ç) Kopjen e vendimit të AKM-së për VNM-në paraprake ose kopje të deklaratës së ministrit për VNM-në e thelluar, të shoqëruar me raportin paraprak ose të thelluar të VNM-së, në rastet kur për instalimin është kryer procedura e vlerësimit të ndikimit në mjedis, sipas përcaktimit në ligjin nr. 10440, datë 7.7.2011, "Për vlerësimin e ndikimit në mjedis".

d) Raportin mbi sigurinë, në përputhje me legjislacionin në fuqi për parandalimin e rreziqeve nga aksidentet madhore, kur kërkohet.

dh) Relacionin rreth dëgjesës me publikun, sipas përcaktimit në pikën 13 të kreut VI të këtij vendimi.

2. AKM-ja, brenda 5 (pesë) ditëve pune nga data e marrjes së aplikimit për leje mjedisi të tipit B nga QKLja,dërgon një kopje të aplikimit në institucionet e mëposhtme, të cilët japin mendimin e tyre, me shkrim dhe në formë elektronike, brenda 10 (dhjetë) ditëve pune:

a) Drejtoritë teknike në Ministrinë e Mjedisit, sipas specifikave të instalimit;

b) Inspektoratin Shtetëror të Mjedisit dhe Pyjeve (ISHMP);

c) Agjencinë Rajonale të Mjedisit (ARM).

3. Nëse institucionet e përcaktuara në pikën 2, të këtij kreu, nuk shprehen brenda afatit, AKM-ja vijon me procedurën.

4. AKM-ja, brenda 10 (dhjetë) ditëve pune, pas verifikimit për saktësinë e dokumentacionit të aplikimit për lejen e mjedisit të tipit B dhe mbledhjes së mendimeve nga publiku e institucionet e përmendura në pikën 2, të këtij kreu, harton aktin e miratimit/refuzimit për dhënien ose jo të lejes së mjedisit të tipit B, të shoqëruar me argumentet përkatëse, dhe e dërgon tek ministri.

5. Ministri, brenda 5 (pesë) ditëve pune nga data e marrjes, firmos aktin e miratimit/refuzimit të lejes së mjedisit të tipit B ose ia kthen praktikën AKM-së për shtesa apo ndryshime të këtij akti, të shoqëruar me argumentet përkatëse.

6. AKM-ja, brenda afatit të përcaktuar në këtë vendim, publikon vendimin e miratimit ose të refuzimit në Regjistrin Kombëtar të Licencave dhe Lejeve për leje mjedisi të tipit A.

Refereuar pikes 1, dh) te ketij kreu – per te bere te mundur aplikimin per leje mjedisi ne QKB, kerkohet te hartohet relacioni per degjesen me publikun sipas percaktimeve te bere ne piken 13, Kreun VI i ketij vendimi:

1. Adresën e AKM-së, ku publiku mund të dërgojë komentet dhe sugjerimet e tij, me shkrim apo në formë elektronike, brenda 20 (njëzet) ditëve nga data e njoftimit; **info@akm.gov.al**

Kërkuesi/Përfaqësuesi i shoqërisë "RAFAELO 2002" Sh.a.

Eduart GJINAJ

Nr.kontakti

0682090472

EXPORT - NDERTIM - IMPORT "RAFAELO 2002" SH.A. K22113003Q TIRANE - ALBANIA

PLANVENDOSJE E OBJEKTIT SH 1:1000

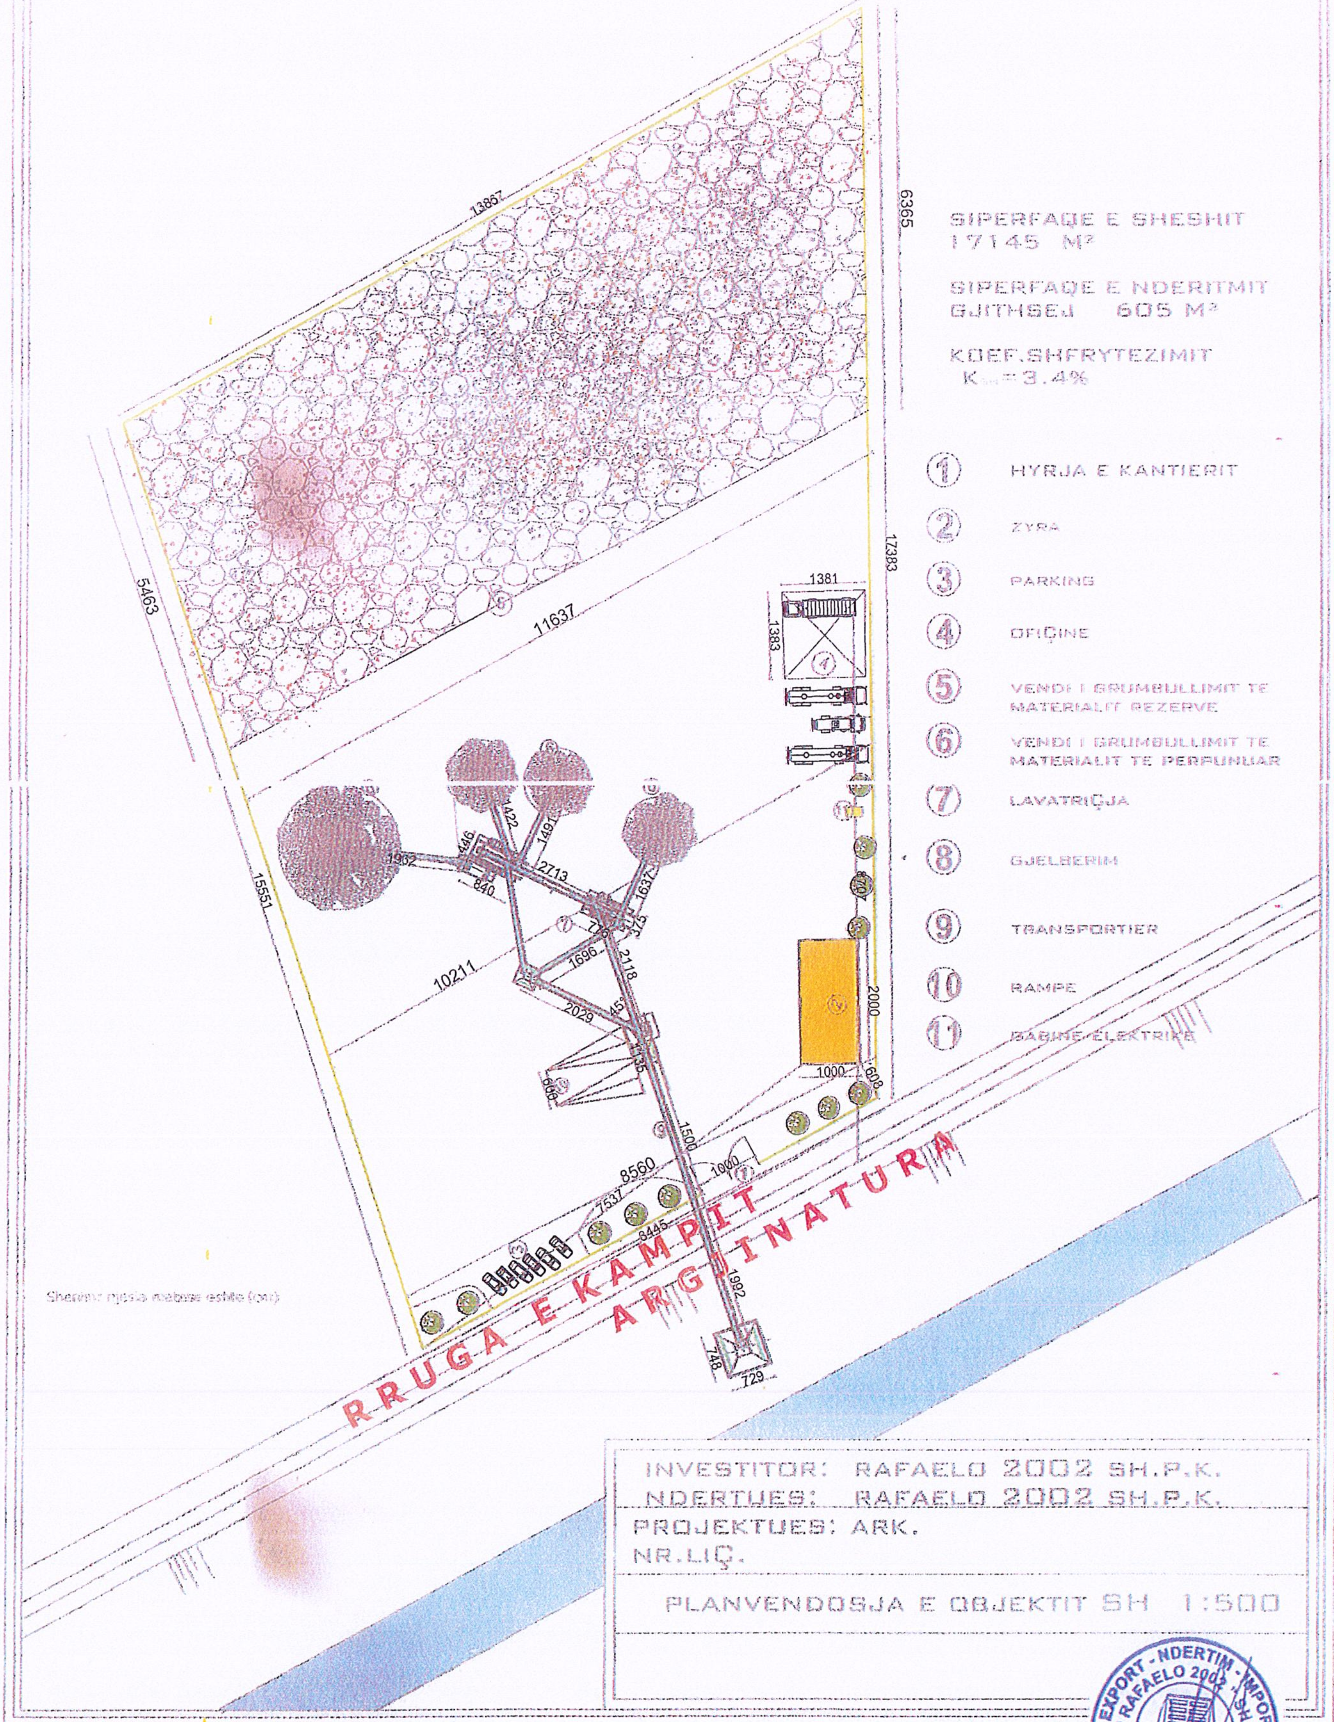

SIPERFAQE E SHESHIT
17145 M²

SIPERFAQE E NDERITMIT
GJITHSEJ 605 M²

KOEF.SHFRYTEZIMIT
K...=3.4%

1. HYRJA E KANTIERIT
2. ZYRA
3. PARKING
4. OFIÇINE
5. VENDI I GRUMBULLIMIT TE MATERIALIT REZERVE
6. VENDI I GRUMBULLIMIT TE MATERIALIT TE PERFUNDUAR
7. LAVATRIÇJA
8. GJELBERIM
9. TRANSPORTIER
10. RAMPE
11. KABINE ELEKTRIKE

INVESTITOR:	RAFAELO 2002 SH.P.K.
NDERTUES:	RAFAELO 2002 SH.P.K.
PROJEKTUES: ARK.	
NR.LIÇ.	
PLANVENDOSJA E OBJEKTIT SH 1:500	

EXPORT - NDERTIM - IMPORT "RAFAELO 2002" SH.A. K22713083O TIRANE - ALBANIA