

Permbledhje Jo Teknike per Leje Mjedisore Tipi B

Per Objektivin : "Impiant per Prodhimin e Betonit",
te Subjektivin " T & T BETON "shpk

Adresa: Otlak, Berat



Punoi: "Silva STUDIO" SH.P.K.

Përfaqësuar: ing. Silva MEÇAJ



Tiranë, Prill 2018 -

HYRJA

Mbrojtja e mjedisit si një sistem dinamik që ndryshon herë pas here fizikisht dhe biologjikisht, duhet analizuar jo vetëm nga faktorët natyrorë, por edhe nga aktiviteti njerëzor që lidhet me to. Studimet dhe ndërtimet, kur nuk menaxhohen konform ligjeve dhe rregullave të natyrës, mund të prishin natyrën përreth.

Në ditët e sotme mbrojtja dhe ruajtja e natyrës përfaqësojnë një shqetësim ndërkombëtar. Për këtë arsye janë zhvilluar takime dhe konventa të ndryshme ndërkombëtare, në një pjesë të konsiderueshme të të cilave vendi ynë është pjesëmarrës:

- Konventa për mbrojtjen e detit Mesdhe
- Konventa mbi ndryshimet klimaterike
- Konventa mbi shumëllojshmërinë Biologjike e Biodiversitetin
- Konventa e Ramsarit
- Konventa e Aarhusitetj.

Vendi ynë, duke qenë anëtar i këtyre konventave ndërkombëtare, ka marrë përsipër zbatimin e një sistemi sa më efektiv, Ekonomik – Social – Mjedisor.

Raporti i Ndikimit në Mjedis (V.N.M.), duke u bazuar në zhvillimin strategjik, përfshin planifikimin dhe masat zbutëse të ndikimit të projektit në zonën e Koplikut si dhe menaxhimin urban të kësaj zone.

Raporti i Ndikimit në Mjedis (V.N.M.) do të paraqesë:

- Vlerësimin e ndikimit gjatë fazës së shfrytëzimit të objektit mbi mjedisin e zonës dhe shëndetin e njerëzve.
- Evidentimin e faktorëve pozitivë dhe negativë mjedisorë
- Skemat e rehabilitimit dhe masat zbutëse, njëkohshëm edhe reduktimin e impakteve negative.

Në dhjetëvjeçarin e fundit qeveria ka iniciuar zhvillimin e një kuadri politikash ligjore për të ndryshuar degradimin mjedisor, i cili ka ardhur kryesisht si rezultat i industrializimeve para viteve '90, periudhë në të cilën ka qenë e anashkaluar pothuajse plotësisht mbrojtja e mjedisit. Tashmë menaxhimi dhe mbrojtja e mjedisit janë pjesë e Legjislacionit i cili kërkon:

"Të mirëmbajë një mjedis të përshtatshëm, të shëndetshëm dhe ekologjik për brezat e sotëm dhe të ardhshëm".

"Politikat Mjedisore" përcaktojnë politikën e qeverisë për:

- Politika shtetërore mjedisore: *Përcakton pozicionin e mjedisit në legjislacion, vendin e strategjive të sektorëve kombëtare dhe planet lokale si pjesë e politikës mjedisore dhe përcakton organizmat të cilët do të administrojnë këto politika.*


- Programet dhe strategjitë mjedisore: *Përcaktojnë Planin e Veprimit Kombëtar të Mjedisit (P.V.K.M.) i cili duhet të hartohet çdo dhjetë vjet një raport mjedisor në zbatimin e P.V.K.M. për Këshillin e Ministrave.*
- Planet lokale mjedisore: *Kërkojnë nga qeverisja lokale të zhvillojnë Planet Lokale të Veprimit të Mjedisit (P.L.V.M.) duke përdorur organizmat kombëtarë për të ofruar të dhëna dhe mbështetje teknike; për qeveritë lokale që të lidhen me publikun, O.J.Q dhe biznesin për zhvillimin e planeve.*

1. BAZA LEGJISLATIVE

Në bazë të Ligjit nr. 8934 datë 08.09.2002 "Për mbrojtjen e Mjedisit", Ligjit nr. 10440 dt. 07.07.2011 "Për Vlerësimin e Ndikimit në Mjedis" dhe V.K.M nr.538 "Për Miratimin e dokumentacionit për Pëlqim Mjedisor, Autorizim Mjedisor dhe Leje Mjedisore".

Relacioni përfshin parashikimin dhe planifikimin e masave zbutëse të ndikimeve negative për aktivitetin *e Impiantit të Prodhimit të Betonit, me vendodhje në Otllak, Berat*, mbi mjedisin fizik dhe social. Ky proces paraqet prioritetet mjedisore dhe përfshin masat që Investitori duhet të marrë gjatë ushtrimit të aktivitetit për zgjidhjen e problemeve të mundshme. Baza legjislative është mbështetur kryesisht në këto akte ligjore e nënligjore si më poshtë:

- Ligji Nr. 10448 dt.14.7. 2011 "Lejet e mjedisit"
- Ligji Nr.8034 dt 5.9.2002 "Për mbrojtjen e mjedisit"
- Ligji Nr. 8990 dt.22.1.2003 "Për vlerësimin e ndikimit në mjedis "
- Ligji Nr. 9774 dt 12 7.2007 "Për vlerësimin dhe administrimin e zhurmës në mjedis. "
- Ligji Nr. 8906 dt. 6.6.2002 "Për zonat e mbrojtura "
- Ligji Nr.8897 dt. 16.5 2002 "Për mbrojtjen e ajrit nga ndotja"
- Ligji nr. 10 dt 18.2.2010 "Për sigurinë dhe shëndetin në punë. "
- Ligji Nr. 8093 dt 21.3.1996 "Për burimet ujore "
- Vendimi K.M. Nr.249 dt 24.4.2003 "Për miratimin e dokumentacionit për lejet mjedisore "
- Vendimi K.M. Nr.994 dt 2.7.2008 "Përtërheqjen e mendimit të publikut në vendimmarrjen për mjedisin "
- Vendimi Nr. 103 dt 31 7.2002 "Për monitorimin e mjedisit"
- Vendimi Nr.805 dt. 12.2002 " Për miratimin e listës së veprimtarisë që ndikojnë në mjedis për të cilat kërkohet leje mjedisore ",
- Vendimi Nr.268 dt 24.4.2003 " Për çertifikimin e specialistëve për Vlerësimin e Ndikimit në Mjedis".
- Urdhri i Ministrisë nr. 137 dt. 7.8. 2004 " Për dokumentacionin e nevojshëm për të kërkuar Leje mjedisore "
- Udhëzimi Nr. 3 dt 02.12.2013 "Vlerësimi në Mjedis".

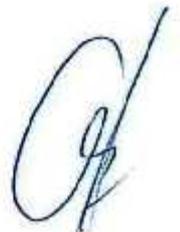

- Udhezimit Nr. 4 date 15.04.2013 "Per dokumentacionin e aplikimit per Leje Mjedisore te tipit A, B dhe C ne Qendren Kombetare te Licensimit (Q.K.L.)"
- Vendimi Nr. 419, datë 25.6.2014 "Për miratimin e kërkesave të posaçme për shqyrtimin e kërkesave për leje mjedisore të tipave A, B dhe C, për transferimin e lejeve nga një subjekt te tjetri, të kushteve për lejet respektivë mjedisit"

2. Përshkrimi teknik i Objektivit dhe zhvillimit te aktivitetit te : Impiantit te prodhimit te Betonit dhe elementeve te tij.

Qëllimi i hartimit të kesaj permbledhje jo teknike të Vlerësimit të Ndikimit në Mjedis është të identifikojë pasojat e mundshme negative dhe pozitive mjedisore që mund të shfaqen gjatë zhvillimit të aktivitetit të " Linjes se prodhimit te betonit" si dhe të përcaktojë e rekomandojë masat tekniko-organizative qe duhet te mare shoqëria " T & T Beton" shpk për zbutjen e faktorëve negativë, nëse ekzistojnë dhe të atyre që mund të krijohen gjatë zhvillimit të aktivitetit. Gjate vleresimit do te trajtohen te gjithë komponentet e ndikimit te aktivitetit te Impiantit te Betonit ne mjedisin natyror , shendetsor dhe social te zones.

Ky vlerësim tenton të ndihmojë sa më shumë të jetë e mundur vendim-marrësit me anë të dhënies së informacioneve të mjaftueshme mjedisore, çka kontribuon edhe për lehtësimin e ndjekjes dhe monitorimit të aktivitetit të mësipërm nga subjektet përkatëse. Ky studim përfshin një përshkrim të zonës dhe objekteve zhvilluese, përshkon mjediset rrethuese dhe nën ekosistemin të cilit i përket. Ai identifikon ndikimet me të rëndësishme negative e pozitive, jep masat zbutëse dhe ato kompesuese mjedisore.

1.PERSHKRIMI I AKTIVITETIT

1.1 Pozicionimi i Zonës së Studiuar

" *Impianti i prodhimit te betonit* " ndodhet ne fshatin Otllak ,ne njesine Bashkiake Berat , rrethi Beratit.

Sheshi ku eshte instaluar Impianti i prodhimit te Betonit pozicionohet ne hyrje te Beratit ne nje largesi prej rreth 2.76 km nga sheshi ne qender te qytetit.

Sheshi ku eshte instaluar Impianti i prodhimit te Betonit ndodhet ne krahu perendimor te rruges nacionale UraVajguore - Berat ne akses te drejteperdrejte me te.

Prona ku shoqëria do te zhvilloje aktivitetin e saj pozicionohet ne veri te rrethrotullimit ne hyrje te qytetit te Beratit ne anen veri-perendimore ne nje largesi prej rreth 1.38 km , ne nje zone te njohur si zona industriale e qytetit.

Nga informacioni i disponuar , zona ku ndodhet Impianti nuk eshte e perfshire ne menyre te drejteperdrejte ne " Zona te mbrojtura me ligj " si: park kombetare, zone ujore e mbrojtur, zone me ndertime me vlere dhe zone monumentale, te cilat ruhen ne perputhje me planet e zhvillimit ekonomik te vendit.

Zona ku ndodhet Impianti eshte nje zone industriale interurbane e qytetit te Beratit .





Foto Ajrore te planvendosjes se sheshit ku eshte instaluar Impianti i Betonit dhe ku zhvillon aktivitet Shoqeria "T & T Beton" shpk

1.2 Profili i Subjektit

Subjekti "T&T BETON" sh.p.k. eshte regjistruar prane QKR me numer NIPT- i K83103001E , me administrator z.Gramos Toto, me adrese Fshati Otlak ,Berat, objekt prane karburant Api . Me pergatitjen e dokumentacionit perkates subjekti kerkon te pajiset me Leje Mjedisore Tipi B.

1.3 Qellimi i zhvillimit te aktivitetit

Projekti i propozuar per tu pajisur me Leje Mjedisore Tipi B ka si qellim funksionimin e linjes se prodhimit te materialeve inerte, prodhimin e elementeve prej betonit nga keto lende te para nga subjekti "T&T BETON" sh.p.k.

Per nje funksionim sa me optimal dhe me cilesi qe synohen te ofrohen, jane ndertuar objektet dhe infrastruktura, e cila do mbeshtese aktivitetin e mesiperm.


Shoqeria ne kuader te aktivitetit te saj ka instaluar nje impiant per prodhimin e betonit me kapacitet maksimal te prodhimit te betonit prej 60 m³/ ore .

Sheshi i Betonit ku eshte instaluar impianti ka kordinatat si me poshte :1942/GK Zone 4

Nr.i pikes	X	Y
1	41 06 62	45 11 486
2	41 06 12	45 11 479
3	41 06 47	45 11 304
4	41 07 00	45 11 319
5	41 06 00	45 11 338
6	41 06 67	45 11 333
7	41 06 47	45 11 411
8	41 05 84	45 11 415



Piketimi i sheshit ku eshte instaluar Impianti i prodhimit te Betonit

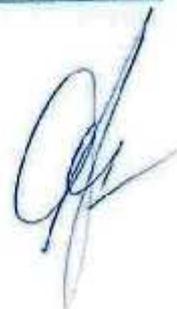

Per nje funksionim sa me optimal dhe me cilesi te Impiantit, jane ndertuar objektet dhe infrastruktura e cila do mbeshetese aktivitetin e mesiperm .Investitori po zhvillon kete veprimtari prej disa vitesh , ka mjetet e nevojshme teknike dhe nje staf te caktuar posacerisht per kete veprimtari , ka si synim ruajtjen e shtratit te Lumit Osum sipas ligjeve, akteve ligjore dhe nenligjore, urdheresave dhe udhezimeve per kete synim, mbajtjen paster te rrugeve dhe shesheve perberese te tij , mbrojtjen e jetes dhe te shendetit te njeriut, si dhe mbrojtjen e mjedisit ne zbatim te ligjeve te dala ne vite per te minimizuar ndotjet. Ky raport paraprak eshte hartuar per te identifikuar ndikimet pozitive dhe negative ne mjedis te kesaj veprimtarie dhe propozimet per masat zbutese te tyre. Duhet thene se specialistet kane pasur per baze Ligjin Nr.10448, date 14.7.2011, "Per Lejet e Mjedisit", neni 20 "Kerkesat e pergjithshme per funksionimin e lejes se mjedisit te tipit B" si dhe Ligjin Nr.10440, date 07.07.2011 "Per Vleresimin e Ndikimit ne Mjedis" dhe aktet e tjera normative qe lidhen me te";

Ne shfrytezimin e linjes se prodhimit te betonit nga subjekti "T&T BETON"sh.p.k., subjekti do te marre te gjitha masat per zbatimin me perpikmeri te projektit te hartuar qe ai te siguroje nje zhvillim normal te procesit te prodhimit pa demtuar mjedisin. Aktiviteti i subjektit te siperpermendur eshte ndermarre si nje inisiativ e qe do te tentoje pervec; rritjes se fitimit te investitorit edhe ne :

- Shfrytezimin dhe perdorimin e lendes se pare ne vend;
- Rritjen e punesimeve ne zonen perreth;
- Permiresimin e sistemit te ndertimit dhe infrastruktures rrugore ne nivele lokale.

Pershkrimi i vendodhjes se veprimtarise shoqeruar me harten ilustruese dhe fotografi nga objekti.

Veprimtaria ushtrohet ne rrethin e Beratit, fshati Otkllak, Njesia administrative Berat. Nga ana e subjektit eshte marre Leja e Sheshit e miratuar me Vendim nr.10 date 18.01.2008 dhe Leja e Ndertimit qe ne vitin 2008 me Vendim te KRRT nr.16, date 31.07.2008 e miratuar me Vendim te KRRT-se Komuna Otkllak per objektin " Linje Prodhimi materiale Inerte e Betoni + Zyra 1 kat " Njekohesisht subjekti per kete aktivitet eshte pajisur me Autorizim Mjedisor, NR.09 Vendimi date 10.09.2009.

Pershkrimi i veprave inxhinjrike dhe veprave te domosdoshme per zbatimin e projektit. Ne hapesiren e territorit ku do te zhvillohet veprimtaria eshte instaluar teknologjia qe sherben per ushrimin e veprimtarise si dhe eshte ndertuar infrastruktura e sherbimeve mbeshetese te operacioneve. Nder njesite dhe veprat kryesore te projektit jane:



Impianti i prodhimit te betonit eshte pozicionuar ne pjesen qendore te prones, mbi token me Nr. Pasurie 1583/34.

Impianti i prodhimit te betonit eshte nje njesi teknologjike e perbere nga struktura te posacme te cilat perfshijne :

- a) Sheshi depozitimit te materialeve inerte-bunkerat e materialeve inerte;
 - 1- Pandusin e Inerteve.
- b) Linja e prodhimit te betonit perbehet nga elementet kryesore si meposhte:
 - 2- Bunkerit + Transportieri per depozitimin e materialeve inerte rere dhe zhavorr.
 - 3- Dy sillosa cilindrik vertikale Sillosi 1 & Sillosi 2
 - 4- Mikseri i perzierjes se inerteve me cimenton + uji
 - 5- Bunker Dozatore
 - 6- Dhoma e komandimit
- c) Zyra e kantjerit
- d) Kabine elektrike
- e) Oficina + ambiente sherbimi

Krahas tyre eshte ndertuar

1. Sistemi i kanalizimeve dhe parandalimit te ndotjes se mjedisit, puseta dhe kanale mbledhes te ujrave me gropa septike.
2. Sistemi i mbrojtjes kundra zjarrit, fikse zjarri portative rezervuar uji i lidhur me nje pompe qe siguron uje me presjon ne te gjitha ambientet e punes.
3. Sistemi i rrjetit elektrik dhe atij hidrik per ushtrimin e veprimtarise.

Te dhenat e prones ku jane ndertuara strukturat ndertimore te shoqerise ne funksion te aktivitetit te shoqerise T&T BETON shpk

*Siperfaqe totale e tokes are nr.pasurie 1583/34 eshte 6,500.0 m²

*Zona kadastrale 1587, Numri pasurise 1583/34 , volum 11 faqe 54

*Indeksi i Hartes K – 34 – 112(207-C)

*Adresa e Pasurise Fshati Dushnik,Berat

*Kufizimet e pasurise

Veri 1583/33

Lindje 1596;1583/14;15

Jug 1583/35;14

Perendim 1583/18 - 26



Pershkrimi i proceseve teknologjike

Teknologjia e prodhimit betonit eshte teknologji e thjeshte e standarteve europiane. Produkte te ketij impianti do te jete prodhimi i inerteve prej rere dhe guri me dimensione te ndryshme si dhe prodhimi i elementeve prej betoni sipas kerkesave te tregut. Linja e prodhimit ka nje kapacitet prodhues maksimal prej 60 m³/ore dhe punon me cikël te mbyllur i komanduar ne menyre elektrike.

Produkti i ketij impianti do te furnizojë industrine e ndertimit ne zone e me gjere. Ne baze te fraksioneve inerte te perdorura, raporteve midis tyre dhe aditiveve te lidhjes se granulave (cimento) ne impiant do te prodhohet beton qe shkarkohet nepermjet nje hinke drejte Autobetoniereve.

Linja complete per perzierjen dhe peshimin e inerteve perbehet nga keto makineri dhe pajisje:

1-peshore uji

1-peshore cimentoje

1-kompresor ajri

4-kuti me aksesoret e montimit

1-perzieres 2m³

9-parapeta anesore te depozitave

1-Bazamenti i Depozitave

1-panel elektrik

1-automat elektrik

1-automat elektrik BETONLINE transportier

1-transportues me shnek 0 219 (shiriti)


1-Transportier

1-shirit i transportierit

Pronesia e kesaj linje vertetohet me ane te Kontrates se Shitblerjes se pasurise se luajtshme nr.1584 rep 559 kol dt.05.05.2006 .

Funksionimi i punes se impiantit.

Materjalet inerte per beton meren nga impjanti qe shoqeria ka ne gurore transportohen drejte pikës me kamione, mbushen bunkeret me materjale, gjithashtu dhe hambaret, nderkohe me ndezjen e impjantit te betonit kontrollohen te gjithë elementet e sigurise, me pas ndizet impjanti dhe lihet per disa minuta sa te nxehen te gjitha pajisjet nderkohe ne kompjuterin e impjantit vendosen recepturat perkatese per beton dhe metrat kub, dhe fillohet puna duke i dhene start neper njet kompjuterit, materjalet inerte zbresin nga bunkeret dhe peshohen ne ripin e peshores pasi eshte mare masa e duhur kalohet ne ripin e transportierit drejt mikserit te betonit, nderkohe qe cemento ka kryer te njejtin proces punc duke kaluar nga sillozet drejt peshores elektronike duke pritur te vijne dhe inertet, pasi vijne dhe inertet ato shkarkohen ne mikser dhe bejne perzierjen duke mare dhe uje sipas receptures se duhur, pasi perzihen per nje perjudhe kohore deri ne 21 sekonda ato shkarkohen nepermjet nje hinke drejte Autobetoniereve, i gjithë ky cikël behet me komande elektronike.

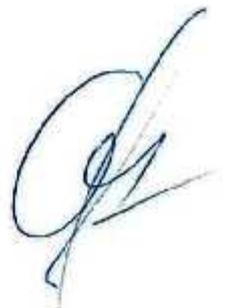

Lendet e para.

Lenda e pare qe perdoret per prodhimin betonit eshte materiali inert lumor qe eshte gjendje si dhe inertet gurore qe shoqeria nxjerr nga impianti qe ka prane lumit Osum.

Pershkrimi dhe Volumet e Punimeve

Punimet konsistojne ne transportim, depozitim dhe perpunim te inerteve per prodhimin e betonit.

Transportimi i materialeve inerte (rere dhe zhavorr me fraksione te ndryshme) ne pandusin e inerteve realizohet me automjete te tipit kamione.

Punimet e instalimit konsistojne ne transportimin e paisjeve si sillosa, elektromotorra, elektropompa, transportier, mulliri perzirjes, profile te ndarjes se vend-depozitimitt e inerteve, mjete rrethuese, depozita uji, etj.

Kjo linje teknologjike sipas proceseve qe realizon perbehet nga keto njesi baze:

Procesi teknologjik i prodhimit te betonit fillon me depozitimn e lendes se pare (cimento + zhavorr) ne bunker.


Transportimi i materialeve inerte (rere dhe zhavorr me fraksione te ndryshme) brenda hinkes se bunkerit, realizohet nepermjet makinerive te posacme.

Bunkerit per depozitimn e materialeve inerte zhavorrit dhe reres ka nje seksion trapezoidal dhe material celiku. Bunkerit eshte i vendosur ne anen veriore te pandusit te inerteve. Materiali inert qe depozitohet ketu dote jete gjithmone ne gjendje te lagur pasi do te sperkatet me uje per efekt te eliminimit te clirimit te pluhurave gjate procesit te transportimit te tij.

Bunkerit i depozitimitt ka formen e nje hinke nje kapacitet volumetrik relativ prej 2.0 m3, i ndertuar prej metali celiku me diameter flete prej 0.8 mm bunkerit eshte teper rezistent ndaj forcave mekanike.

Ne anen veriore te bunkerit ndodhen dy sillosa cilindrik metalike, qe sherbejne per depozitimn e cimentos.

Materiali i depozituar ne bunker bashkohet me cimetn, ujin dhe aditive dhe me pas nepermjet pompave te posacme behet kalimi i inerteve dhe cimentos ne betoniere, ku ndodh procesi i perzierjes tyre si dhe i pergatitjes se betonit.

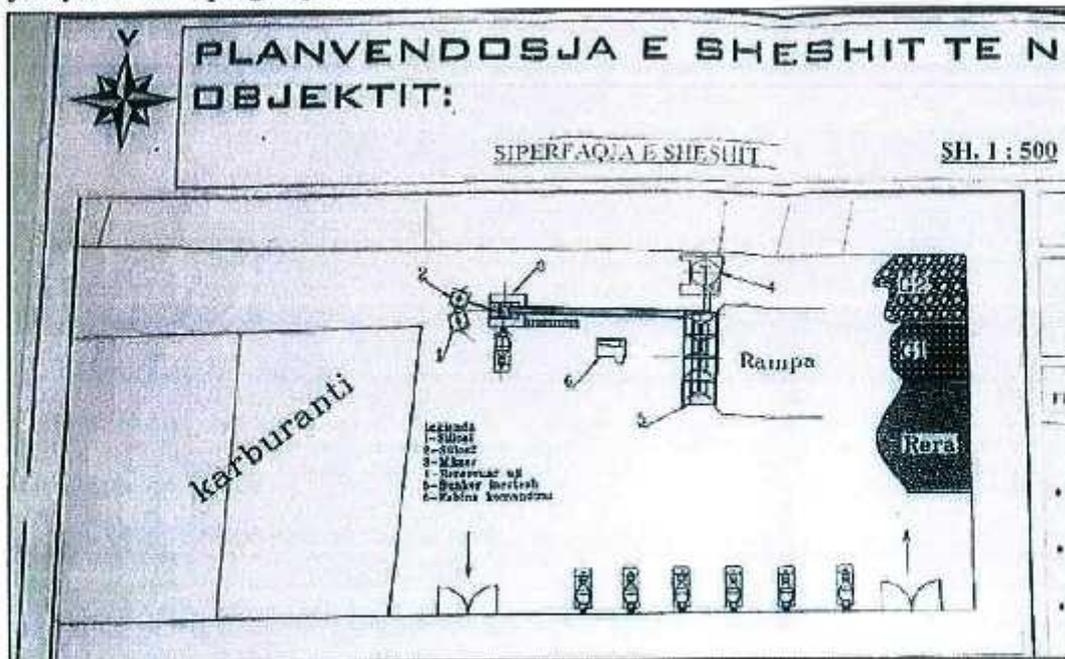

Lenda e pare qe do perdoret per pergatitjen e betonit do te jene inertet e perpunuara nga impianti dhe nga analizat e bere rezultojne keta tregues: Ne aspektin litologjik perberja e inerteve eshte :

Ranor 20% Magmatik 70%

Shkembej te tjere 5%

Vetite fiziko-mekanike te tij jane:

Masa vellimore 2.406 gr/cm³

Masa specifike 2,75 gr/cm³

Rezistenca ne shtypje 1000-1500gr/cm³

Poroziteti 0,2%

Koeficjenti i thithjes 0.2

Perberja granulometrike e materialit qe do te shfrytezohet sipas analizave laboratorike eshte si me poshte:

Inerte me permasa mbi 20-30 mm 9%

Lendet e para per pergatitjen e betonit dhe produktet perfundmi tare

a-Perbersit e betonit marka 300

1-Cimento Portland 42.SR

-Densiteti: 30gr/cm³

-Koha e ngrijes Fillimi 110 rrinuta Mbarimi 160 minuta

-Rezistenca 28 ditore 550 Mpa

2- Rere natyral 0-3 mm

-Pesha specifike 2.685 g/cm³

- Moduli i imtesise 3.1

-Pesha vellimore 462

3- Rere betoni 3-5 mm

-Pesha specifike 2.690 g/cm³

-Moduli i imtesise 86

-Masa vellimore 463 kg/m³

4-Granil "1" (5-10) mm

-Pesha specifike 2.695gr/cm³


- Moduli i imtesise 5.9

-Masa vellimore 15463 kg/m³

5- Granil"2" (10-20) mm

-Pesha specifike 2.697gr/cm³

-Moduli i imtesise 7.29

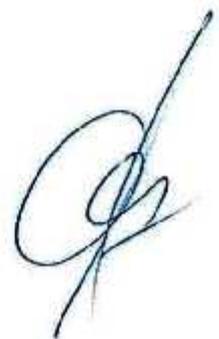

*** Programi i punes**

Per zhvillimin e projektit eshte kaluar ne disa faza

- Fillimisht eshte vendosur zona ne te cilet eshte instaluar linja e prodhimit
- Ndarja e sheshit ne zona perkatesisht per zonen ku do te depozitohen lendet e para, parkimi i automjeteve etj
- Faza e fundit ka te bej me sisternimin e linjes per zhvillimin e prodhimit te betonit

*** Plani i instalimit te linjes dhe afatizbatimit te tij**

Fazat qe jane planifikuar per instalimin e linjes se prodhimit te betonit jane:

*** Furnizimin me uje.**

Zona ka infrastrukturen te ngritur persa i perket furnizimit me uje te pijshem, sopes kjo zone ka shume vite qe funksionon si e tille. Sheshi i Ndertimit eshte lidhur me ujesjellesin e fshatit Dushnik. Nderhyrjet ne rrjete do te jene ne funksion te permiresimit te furnizimit me uje teknologjik.

*** Rrjeti i kanalizimeve te ujerave te zeza.**

Ne funksion te nevojave te objektit te sherbimit jane realizuar gropa septike ne sheshin e ndertimit. Sistemi i evakuimit te ujerave te zeza per vete karakteristikat e kanalizimeve te zones do te jete nje sistem unitar. Perbejja e ujrave te zeza nga destinacioni qe ka zona dote jene ujera komunale, te dala nga objekti. Normat e perdorimit te ujit per aktivitetin do te percaktohet nga destinacioni i perdorimit te ambjenteve te sherbimit, pas miratimit perfundimtar te projektit. Rakordimi altimetrik dhe planimetrik i rrjetit do te realizohet si zakonisht me puseta te pergatitura ne vend ose te parafabrikeuara.

Gjithashtu ne rrjetin e kanalizimeve te ujrave te zeza do te vendosen puseta kontrolli . Evakuimi i ujrave atmosferike do te realizohet me ane te sistemit te kunetave dhe vete filtrimit te perberjes se sheshit te prones.

***Furnizimi me energji elektrike** Per furnizimin me energji elektrike jane bere instalime te rejadhe eshte ndertuar kabine elektrike. Furnizimi me enercji clektrike behet ne baze te kontrates qe eshte lidhur me sistemin shperndares.

*** Faza e funksionimit** Ne kete impiant jane te perfshira magazina e cimentos , sheshet e materialeve te granilit te fraksionuar, rere guri. Procesi i punes fillon me afrimin e materialeve prane vaskave me ane te eskavatorit me rrota. Betoniera afrohet prane transportierit levizes ku me aten e te cilit transportohet materiali sipas gramaturave te percaktuar per cdo marke betoni. Ne fund te transportierit levizes ndodhet nje hinke ku injektohet sasia e cimentos dhe e ujit njekohesisht. Hedhja e sasive te materialeve behet ne baze te llogaritjeve perkatese per marken e betonit, Perzierja e materialit bchet ne betonierat.



2. VLERESIMI I NDIKIMIT NE MJEDIS

Cdo aktivitet qe zhvillohet shoqerohet me pasoja dhe ndikime ne mjedis, e rendesishme eshte qe keto pasoja dhe ndikime te jene sa me minimale dhe te mos cenojne mjedisin perreth .Pra e rendesishme eshte te kuptohet natyra e ketyre proceseve , forma e shfaqjes se tyre dhe me analitikiisht ndikimet e cdo operacioni te kryer. Nga cka trajtuam me siper, me qellim konformiteti me metodikat zyrtare te vleresimeve te ndikimeve ne mjedis por edhe per nje identifikim me racional te tyre, ne tabelen e meposhtme paraqiten te detajuara efektet negative, vendin ku dhe si ndikojne ato.

Lloji i Ndikimeve Ne toke	Identifikimi i ndikimeve Gjate shfrytezimit	
	Po	Jo
Humbje e tokes per kullote		X
Ndryshime topografike te terrenit		X
Prishje punime bujqesore		X
Ndotje e tokes nga rrjedhjet		X
Ndotje e tokes nga mbetjet e ngurta		X
Ndotje e tokes nga depoz. llumrave		X

Lloji i Ndikimeve Ne ajer	Identifikimi i ndikimeve Gjate shfrytezimit	
	Po	Jo
Prodhimi i pluhurit	X	
Ndotje nga djegia e hidrokarbureve		X
Ndotje nga CO ₂ SO ₂ NO _x		X


Lloji i Ndikimeve Ne floren dhe faunen	Identifikimi i ndikimeve Gjate shfrytezimit	
	Po	Jo
Shkaterrim i rendesishem i Habitanteve natyrore		X
Ndertimi i rrugeve te reja qe kalojne ne zonat e virgjera		X
Rrezikimi i nderhyrjes ne bimet e ujit		X
Percarje/izolim habitanteve te egra		X
Interferenca midis rrugeve natyrale te emigrimit te sisoreve		X



Lloji i Ndikimeve	Identifikimi i ndikimeve	
Ne uje	Gjate shfrytezimit	
	Po	Jo
Trajtimi i ujerave te ndotur	X	
Ndotja e ujit nga pluhuri, plumbit ,derdhje aksidentale te substancave te tjera		X
Impakti sekondar ne ndotje e ujit per tokat bujqesore , ujera n/tokesore etj.		X
Modifikimi ne drenazhimin e ujerave natyrale		X
Ndotja e ujerave siperfaqesore dhe nentokesore nga llumrat		X

Lloji i Ndikimeve	Identifikimi i ndikimeve	
Nga zhurmat	Gjate shfrytezimit	
	Po	Jo
Rritja e nivelit egzistues te zhurmave	X	
Rritja e nivelit te zhurmave si rezultat i aktivitetit dhe makinerive	X	
Rritja e nivelit te zhurmave per njerezit		X
Nivel me i larte i zhurmave per kafshet		X

Lloji i Ndikimeve	Identifikimi i ndikimeve	
Ne trashegimine kulturore	Gjate shfrytezimit	
	Po	Jo
Ndryshime apo demtime te zonave arkeologjike apo me vlera historike dhe kulturore		X

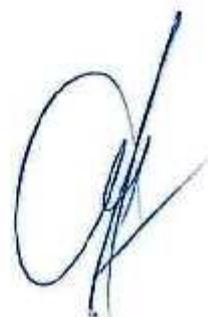

Lloji i Ndikimeve	Indentifikimi i ndikimeve	
Ne energji	Gjate shfrytezimit	
	Po	Jo
Perdorimi ne sasi te medha te karburantit per energji		X
Rritje te kerkesave per burime ekzistuese te energjise apo kerkesave per tipe te tjera te energjise		X

Lloji i Ndikimeve	Indentifikimi i ndikimeve	
Mbi siperfaqen e tokes	Gjate shfrytezimit	
	Po	Jo
Prishje e banesave ekzistuese		X
Ndryshime te rendesishme ne programet per te ardhmen e perdorimit te tokes	X	
Shpronosime te tokave		X

Lloji i Ndikimeve	Indentifikimi i ndikimeve	
Ne infrastrukture(per interesin publik)	Gjate shfrytezimit	
	Po	Jo
Zhvillimi i aktivitetit do te kote nevoje ne fushen e interesi publik	X	
Energji elektrike		X
Sistemin e telekomunikacionit		X
Sistemin e kanalizimeve te ujerave te bardha dhe te zeza		X
Ne sistemin e rrjetit te ujesjellesit		X
Sistemimi i mbetjeve te ngurta dhe menaxhimi i tyre	X	

Lloji i Ndikimeve	Indentifikimi i ndikimeve	
Ne shendetin e njerezve	Gjate shfrytezimit	
	Po	Jo
Krijimi i cfarido rreziku apo mundesie per demtimin e shendetit te njerezve		X

Lloji i Ndikimeve	Identifikimi i ndikimeve	
	Gjate shfrytezimit	
	Po	Jo
Ne qarkullim e transport		
Rritje te qarkullimi te transportit te automjeteve	X	
Pakesim te vendqendrimin te autopmjeteve apo nevojave per vendqendrimin te reja		X
Ndikime te rendesishme ne sistemin e komunikacionit		X
Ndryshime ne qarkullim apo te levizjes se njerezve dhe mallrave		X

Ne tabelat e mesiperme renditen nje sere kerkesash qe ndihmojne ne vleresimin e ndikimit ne mjedis , si dhe gjykohet nese aktiviteti i Impiantit te prodhimit te betonit do te kete ndikime potenciale dhe thelbesore ne clementet perberes te mjedisit.

Ndikimet tek njerezit, ndertesa dhe objektet e ndertuara nga njeriu .

Ndikimet e dukshme te projektit ne zonat rrethuese dhe pejsazhi.


Gjate shfrytezimit te objektit parashikohet rigjenerimi hap pas hapi i ambjenteve te punes. Ne vendet e caktuara ne projekt parashikohet depozitimi i materialeve inerte pa perdorim dhe perpunimi i tyre me toka vegjetale per te mundesuar mbjelljen e bimeve dhe pemeve dekorative .Aktualisht ne sheshin ku ndodhet impianti i betonit prane hyrje jane mbjellur peme te tipit pisha dekorative per te krijuar nje ambient te gjelberuara dhe shlodhes.

Ndikimet e projektit te zhvillimit ne rruget lokale dhe transportit.

Sot per sot objekti ka akses te drejtperdrejte me rrugen nacionale Ura vajguore- Berat. Sheshi perpara daljes nga kantieri mirembahet dhe do te mirembahet vazhdimisht. Intensiteti i levizjes se makinave te transportit te subjektit ne kete segment nuk do ta rendoje trafikun aktual, kjo per faktin se ne kete segment rrugor parashikohet te levizin pak makina transporti ne dite.

Mjetet e transportit autobetonierat qe jane mjete te tonazhit deri 20ton do te sherbejne si mjete levizese per transportin e betonit.

Keto mjete do te jene te nje cilesie te mire dhe nuk do te perbejne asnje problem per komunitetin e kesaj zone , pasi zona perreth eshte nje zone rurale me karakter industrial e cila karakterizohet nga objekte industriale dhe komerciale, fabrika e magazina te ndryshme .Ne zone nuk vihen re objekte banimi ato jane te perqendruatra kyresisht larg rruges nacionale dhe ne zonat e banuara te fshatrave perreth.

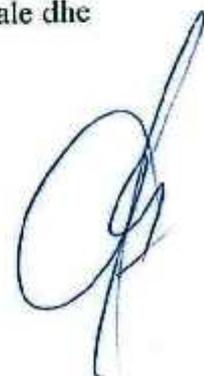

Ndikimet e projektit mbi ndertimet, trashegimine arkitektonike dhe historike, tiparet arkeologjike si dhe mbi vepra te tjera njerezore

Si rezultat i zbatimit te projektit ne kete zone nuk ka ndikim negativ mbi ndertimet, trashegimine arkitektonike dhe historike, tiparet arkeologjike dhe mbi vepra te tjera njerezore, sepse ne kete zone dhe perreth saj nuk ka asnje objekt te nje rendesie te vecante te karaktereve te lartpermendura.

Pershkrimi i ndikimeve negative individuale dhe te grumbulluara ne biodiversitete duke perfshire ndikimet nderkombetar.

Sikunder eshte trajtuar edhe me lart, nga zbatimi ne praktike i projektit te seleksionimit te materialeve inerte, ne siperfaqen e ushtruar dhe bashkimit te tyre me cimenton per prodhimin e betonit dhe furnizimin e autobetonierave me beton, nuk ka dhe nuk jane parashikuar ndikime individuale apo te grumbulluara ne biodiversitet. Objekti eshte ne brendesi te territorit te vendit dhe nuk ka ndikime nderkufitare.

Konsekuenca te tjera ekologjike.

Ushtrimi i aktivitetit te ketij objekti nuk sjell pasoja te tjera ekologjike. Me hollesisht te dhenat konkrete per ndikimin e mundshem ne aspektin mjedisor jane dhene ne paragrafet e vecante, qe flasin per aspekte te vecanta te ndikimit mjedisor.

Ndikime te tjera klimaterike

Gjate dhe pas ushtrimit te aktivitetit te shfrytezimit, nuk priten ndryshime klimaterike, si ne drejtim te permiresimit ashtu edhe ne ate te perkeqesimit te saj. Pra kryerja e ketij aktiviteti nuk ndikon fare ne kushtet klimaterike te kesaj zone.

Masat zbutese te ndikimeve negative gjate procesit te shfrytezimit.


Masat zbutese te ndikimeve negative konsistojne ne marrjen e masave per uljen e ndotjeve gjate punimeve te pajisjes se seleksionimit, si pluhurat dhe zhurma, si dhe uljen e efekteve negative hapsinore ne territor, faune dhe flore.

Identifikimi i masave per te eliminuar apo zbutur ndikimet negative ne mjedis.

Masat teknike.

Keto masa do te sherbejne si barriera per pluhurat qe mund te clirohen gjate ushtrimit te aktivitetit.

Uljen e intensitetit te perpunimit per stinen e veres si dhe lagia e terreneve nen punc dhe lagia e materialit qe dote perpunohet, dote evitohet edhe ndotjen gjate prodhimit dhe transportit.

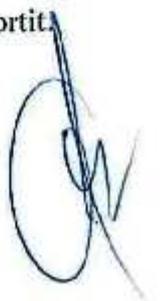

Nderkohe sigurimi i karburanteve per djegie me cilesi te larte dhe me permbajtje te sqfurit te vogel do te realizoje nje prodhim pa shume shqetesime per ndotjen e ajrit nga shkarkimet e gazeve te djegies.

Sistemi i mbrojtjes ngaj zjarrit

Sigurimi i jetes se puntoreve dhe investimit nga zjarrirrealizohet nepermjet nje sere pajisjesh dhe mjetesh te cilat garantojne neutralizim te shpejte te cdo zjarri te shkaktuar ne ambientet e kantierit .Sistemi i mbrojtjes nga zjarri mund te karakterizohet ne njesi funksionale pajisjesh dhe instalimesh.

Plani i Menaxhimeve te Elementeve me Ndikim ne Njedis

Lidhur me Planin e Menaxhimit te ndikimit ne mjedis Shoqeria "T&TBETON " sh.p.k ka nje vizion te qarte, modern dhe realist ne realizimin e zbatimit te ketij plani, fale eksperiences qe ka subjekti me personelin e tij dhe konsultimeve te vazhdueshme me specialiste te ndryshem. Shoqeria e sheh zbatimin e Planit te Menaxhimit te elementeve me ndikim ne mjedis jo vetem si detyrim ligjor dhe moral por si nje pjese e pandare e suksesit te punes se saj cka i jep nje shtyese edhe me te forte ne menaxhimin me sukses te elementeve me ndikim ne mjedis.

<p style="text-align: center;">Plani per parandalim</p>	<p>-Menyrat e duhura jane :</p> <ul style="list-style-type: none"> * Perzgjedhja e teknologjise me cikël te mbyllur . *Instalim korrekt i impiantit dhe makinave , sipas skemes teknologjike permiresuar *Perzgjedhja dhe trajnim i personelit per menyren e perdorimit te teknologjise dhe veprimit *Materiali inert qe do te perzihet me cimenton do te jete i lagur ne menyre qe te mos ngrihen grimca pluhuri ne ajer. *Kontroll i vazhdueshem dhe mirembajtja e pajisjeve *Sigurimi i sistemit te komandimit te impiantit nga salla e komandimit *Zbatim rigoroz i sigurimit teknik gjate punes dhe nderprerjes se saj *Vezhgim dhe kualidim i vazhdueshem i te gjithe teknologjise se projektit , sistemit te qarkullimit te produktit, etj *Testimi periodik i teknologjise se agregateve te saj
<p>Kontrolli</p>	<ul style="list-style-type: none"> *Sigurimi i te gjitha pajisjeve te nevojshme per riparim, pastrim dhe nderhyrje ne rast emergjencash *Kompaktesim dhe lagje e inerteve *Lagje e sheshit te punes dhe rrugeve te levizjes se kamioneve te punes sidomos para se me dale ne rrugen nacionale *Transporti i inerteve ne kantier me kamion te mbuluar me mbulesa

**Permbledhje JoTeknike per Leje Mjedisore Tipi B
per Objektiv "Impiant per Prodhimin e Betonit "**

Nderhyrje	<p>*Riparim i menjehershem i defekteve dhe avarive teknologjike.</p> <p>*Aktivizim i menjehershem i stafit dhe mjeteve ne rast emetimesh dhe derdhjesh te paparashikuara sipas skemes.</p> <p>*Pastrim i menjehershem i derdhjeve aksidentale</p> <p>*Njoftim i menjehershem i autoriteteve dhe njesive te specializuara ne rast emergjencash (zjarrfikes, autoambulanca)</p>
Administrim	<p>*Perdorimi dhe ruajtja me pergjegjesi i te gjithe infrastruktures dhe makinave sipas skemes teknologjike</p>

Menaxhimi i mbetjeve te ngurta

Administrata dhe punonjesit e kantierit do ti kushtojne vemendje te vecante edhe ketij aspekti per te parandaluar ndotjen ne mjedis nga llumrat qe dalin gjate procesit te larjes se lendes se pare .

Llumrat e dala qe jane dhera depozitohen ne gropen e dekantimit dhe do te sherbejne per mbushje te tokave qe jane me probleme.

Ne mjediset e kantierit jane vendosur kazane te grumbullimit te mbetjeve te krijuara nga veprimtaria e kantierit. Mbetjet e grumbulluara dote transportohen ne menyre periodike ne vend

-depozitim in e qytetit te percaktuar nga pushteti lokal.

Manaxhimi i mbetjeve te lengta.

Mbetjet e lengeta jane ujrart qe shkarkohen nga larjet teknologjike te skemes si dhe ato nga impianti i dekantimit dhe pastrimit me flotim te ujit qarkullues. Ujrart e shkarkuara jane brenda normave te lejuara dhe nuk permbajne elemente ose substanca ndotese sepse perdoren vetem per larjen e incerteve qe jane lende natyrore. Uji qe derdhet nga ky perpunim eshte i pastert dhe nuk shkakton ndotje te mjedisit. Shkarkimet e ujrave te kantierit largohen nga territori i tij pasi kalojne ne gropa dekantimi dhe nepermjet tubave nentokesore kalojne ne kolektorin kryesor.

Menaxhimi i mbetjeve te gazta

- nuk ka me perjashtim te gazrave qe leshojne makinat e transportit

Programi i monitorimeve dhe elementet e tije.

Ne pergatitjen e programit te monitorimit specialistet kane marre ne konsiderate mundesine per te realizuar nje monitorim realist te elementeve me ndikim ne mjedis. Persa me siper eshte menduar qe te perzgjidhen per tu monitoruar nga vete kompania ata elemente qe realisht mund te identifikohen, maten, regjistrohen dhe komunikohen ne organet e administrimit te mjedisit (AKM-ne, ARM-ne, Bashkine etj).

Te dhenat cilesore, sipas tabelës dote hidhen ne nje regjister qe administrohet nga vet kompania dhe dote dorezohen ne AKM dhe ARM-ne e Qarkut sa here ju kerkohet, sipas proceduarve ligjore dhe rregulloreve.

	Natyra e Monitorimit	Frekuenca	Analiza
1	Monitorimi i zhurmave	Cdo 6 muaj	Normat e lejuara sipas udhezimit
2	Monitorimi i parametrave fiziko-kimike i ujit te perdorur para shkarkimit ne lume	Cdo 6 muaj	Analize e plote
3	Matja & Listimi i te gjitha mbeturinave dhe krahasimi me standartet ISO 1990/200	Cdo muaj	Peshimi dhe asgjesimi /riciklimi i tyre
4	Emertimi dhe Depozitimi i pluhurit	Periodik	Ne pika te ndryshme brenda dhe jashte kantierit
5	Analiza e mjediseve ku punohet	Periodik	Lageshti ,ajrimi,temperatura,pluhurat dhe zhurmat
6	Sasite e karburanteve dhe detergjenteve qe perdoren	Periodik	Nafta,solari detergjentet dhe kimikatet e tjere

3. REKOMANDIME

Nga analiza e tere aspekteve te marre ne shqyrtim ne Permbledhjen e Raportit te V.N.M –se te projektit per ndertimin dhe funksionimin e linjes per prodhimin e inerteve te ndertimit me baze furnizimi inertet lumore nepermjet perpunimit dhe seleksionimit te tyre si dhe infrastrukturen mbeshetese te saje (oficina etj),zbatimi i projektit nuk do te kete pasoja negative te matshme ne mjedisin e zones.

- Ndikime minimale do te kete vetem ne ndryshimin e pejsazhit te siperfaqes se shfrytezuar Me masat qe jane parashikuar te merren, ky fenomen do te zbutet..
- Projekti parashikon rehabilitimin e zones krahas ndertimit, per kete arsye eshte me rendesi qe subjekti te kete parasysh keto detyrime gjate fazave te ndryshme te rcalizimit te projektit
- Subjekti duhet te respektoje gjate ushtrimit te aktivitetit te gjitha detyrat qe i takojne monitorimeve periodike dhe te beje raportimet prane AKM-se dhe ARM-se sipas afateve te percaktuara per keto monitorime.

Duke realizuar permbledhjen jo teknike te raportit te ndikimit ne mjedis te shfrytezimit te impiantit te prodhimit te betonit , ne zonen e kerkuar del e nevojshme te bejme konkluzione:

- Territori ne fjale nuk ka statusin e parkut kombetar

- Territori ku eshte montuar dhe ushtrohet aktiviteti ndodhet ne distance relativisht te larget nga shtrati i lumit Osum dhe investimi eshte realizuar ne nje toke te ngjeshur dhe jo zallishte
- Zbatimi i ketij projekti nuk do te kete ndonje pasoje negative te mateshme ne mjedisin e zones
- Vendin e siperfaqes se zhveshur do ta zere nje siperfaqe e mbjelle me peme dekorative ne pershtatshmeri me floren e zones
- Hapja e vendeve te reja te punes per zonen

REKOMANDIME

- Te menaxhohen mbetjet e ngurta ne bashkepunim me Njesine e Qeverisjes Vendore;
- Te perdoret lende djegese e cilesise se pare per mjetet e transportit, ku niveli i sqfurit te jete brenda normes se lejuar prej 10 ppm;
- Te aplikohet larja e shesheve te pa shtruara per te reduktuar pluhurin;
- Te mos depozitohet lende e pare ne sasi te medha, per te reduktuar demtimin e peizazhit dhe te erozionit te cres dhe te shiut;
- Te mirembahen mjediset e gjelberuar ne menyre te perhershme dhe te mbillen edhe peme te larta pergjate murit rrethues te objektit;
- Te kryhet larja e automjeteve te transportit ne menyre periodike.
- Te vendosen kosha dhe postera sensibilizues per mbajtjen paster te ambjenteve;
- Investitori te respektojte detyrimet e vena ne Lejen Mjedisore qe do te miratohet nga Agjencia Kombetare e Mjedisit (AKM);
- Subjekti te respektojte te gjitha masat e percaktuara ne kete raport te VNM-se;
- Subjekti te jete ne dijeni te kuadrit ligjor per mjedisin dhe ndryshimeve te tij;
- Te kryhet monitorimi i mjedisit sipas ligjeve ne fuqi dhe te dergohet nje relacion shkresor cdo 6 muaj prane Agjencise Rajonale te Mjedisit dhe AKM-se.

Ky Raport u pergatit nga:

Studio "Silva STUDIO" sh.p.k.

E licencuar

Nga MINISTERIA E MJEDISIT, PYJEVE DHE ADMINISTRIMIT TE UJRAVE

Me Vendimi Nr. 6, Nr. Regj 243 datë 31.05.2007

Tiranë, Prill 2018

SILVA STUDIO shpk
E përfaqësuar nga :
Ing. Silva Mecaj

001549



REPUBLIKA E SHQIPËRISË
MINISTRIA E TRANSPORTIT DHE INFRASTRUKTURËS
Komisioni i Posaçëm i Dhënies së Liçensave Profesionale për Shoqëritë që Ushtrijnë Veprimtari Ndërtuese Zbatimi

LIÇENCE
NZ.55895/1

SHOQËRIA: "T & T BETON"

DREJTUES LIGJOR: GRAMOS TOTO

DREJTUES TEKNIK: ARTAN HASULA VASILLAQ BOJAXHI
KLAJDI KOSENI ARMANDO SPATHARA
LUAN ABEDINI SHPRESA DORTI(KOXHAJ)

REZIDENCA: BERAT

Regjistruar në Regjistrin themeltar që nga data: **04.02.2015**

Kategori	Klasifikim	Emërtimi i kategorisë
NP-1	B	Punime gërmimi në tokë
NP-2	C	Ndërtime civile dhe industriale
NP-3	A	Rikonstruksion dhe mirëmbajtje godinash civile e industriale, veshje fasada
NP-4	C	Rrugë, autostrada, mbikalime, hekurudha, tramvai, metro, pista aeroportuale
NP-5	B	Punime nentokore, ura e vepra arti
NP-7	B	Ujsjellësa, gazsjellësa, vajsjellësa, vepra kullimi e vaditje
NP-9	A	Punime dhe mbrojtje lumore sistemime hidraulike dhe bonifikime
NP-11	A	Ndërtime për N/stacionet, kabinat e transformatorëve linja e TN e të mesëm dhe shpërndarjen e energjisë
NS-1	A	Punime për prishjen e ndërtimeve
NS-2	A	Impiante hidro-sanitare, kuzhina, lavanteri, mirëmbajtja e tyre.
NS-3	A	Impiante ngritëse dhe transportues (ashensorë, shkallë levizëse, transportues)
NS-4	A	Punime rifiniture të muraturës dhe të lidhura me to, rifiniture me materiale druri, plastik, metalik dhe xhami dhe rifiniture të natyrës teknike ndërtuese
NS-5	A	Impiante të sinjalistikës ndriçuese të trafikut
NS-6	A	Sinjalistika rrugore jo ndriçuese
NS-7	A	Barrierra dhe mbrojtje rrugore
NS-12	A	Impiante teknologjik, termike dhe të kondicionimit.
NS-13	A	Impiante dhe linja telefonie dhe telekomunikacioni.
NS-14	A	Impiante të brëndëshme, elektrike, telefoni, radiotelefoni TV/etj
NS-18	A	Punime topogjeodezike

KRYETARJA E KOMISIONIT

GERTA LUBONJA

Shënim: Kjo liçencë lëshohet pa afat kohor.



EKSTRAKT I REGJISTRIT TREGTAR PËR TË DHËNAT E SUBJEKTIT "SHOQËRI ME PËRGJEGJËSI TË KUFIZUAR"

GJENDJA E REGJISTRIMIT

1. Numri unik i identifikimit të subjektit (NUIS)	K83103001E	
2. Data e Regjistrimit	03/07/2008	
3. Emri i Subjektit	T&T BETON	
4. Forma ligjore	SHPK	
5. Data e themelimit	02/07/2008	
6. Kohëzgjatja	Nga: 02/07/2008 Deri:	
7. Zyra qendrore e shoqërisë në Shqipëri	Berat Otlak OTLLAK Objekt, Prane Karburant Api	
8. Kapitali	13.728.000,00	
8.1 Numri i përgjithshëm i kuotave	13.728,00	
9. Objekti i aktivitetit	Prodhim betoni, inerte, materiale ndertimi , me pakice dhe shumice , import-eksport i tyre. Ndertime civile rikonstruksione, ndertim rruge dhe çdo lloj veprimtari tjetër që kate beje me fushen e ndertimit. Shfrytëzim mineral te gurit gelqeror. Peshkim selektiv. Transport udhetaresh	
10. Administratori/ët	Gramos Toto	
10.1 Afati i emërimit	Nga: 02/07/2008	Deri: 05/09/2018
11. Procedura e emërimit nëse ndryshon nga parashikimet ligjore		
11.1 Kufizimet e kompetencave (nëse ka)		
12. Ortakët	Gramos Toto	
12.1 Vlera e kapitalit	Para: 13.728.000,00	Natyre:
12.2 Numri i pjesëve	13.728,00	
12.3 Pjesëmarrja në përqindje (%)	100,00	
<i>*Të përfaqësuarit, (Plotësohet vetëm nëse një kuotë zotërohet në bashkëpronësi)</i>		
12.4 Komente (nëse ka)		
13. Vende të tjera të ushtrimit të aktivitetit	Berat Berat BERAT Kamionçine tip Volkswagen me targe AA 593 LN Berat Berat BERAT Rul tip Bomag BW216 DH	



OKB
TREGTISË DHE
SIPËRMARRJES

Berat Berat BERAT Eskavator me zinxhire CAT 325 C
Fier Divjake DIVJAKE Bashkia Divjake, Rikonstruksioni i
rruges Divjake - Germenj, 5 km
Berat Otlak OTLLAK Kamionçine tip Mercedes Benz me
targe AA 566 FC
Berat Otlak QERSHNIK Rezervuari i Ullinjasit, rruga
Dushnik - Qereshnik,, zona kadastrale nr.3098, me numer
pasurie 415/38
Berat Berat BERAT Ekskavator me zinxhire Katerpillar
320C
Berat Berat BERAT Ekskavator me zinxhire Komatsu PC
290
Berat Berat BERAT Koke Terheqese tip Man me targe AA
502 FH
Berat Berat BERAT Auto Betoniere tip Astra me targe AA
540 CE.
Berat Berat BERAT Mjeti Rul Vetelevizes DIETZ - BAV
Berat Berat BERAT Kamion tip Iveco Magirus me targe
AA 794 BN.
Berat Berat BERAT Ekskavator me zinxhire Fiat Hitachi
EX 285
Berat Berat BERAT Mjeti ATP tip Fiat Ducato me targe
AA 819 BR
Berat Berat BERAT Eskavatore me zinxhire tip Fiat
Hitachi.
Berat Berat BERAT Mjeti ATP tip Land Rover me targe
AA 641 FC
Berat Berat BERAT Minieskavator ME CTL - 35
Berat Sinje SADOVICE Fshati Sadovice, rruga kryesore,
Objekti Mali i Kules, Zona Minerare nr.376/1
Berat Otlak OTLLAK Autobetoniere tip Astra me targe AA
325 NK
Berat Otlak OTLLAK Autobetoniere tip Astra me targe AA
846 MF
Berat Berat BERAT Gjysem Rimorkio tip Iveco Traker me
targe AER 859
Berat Otlak OTLLAK Autobot Uji tip Man me targe AA
041 HE
Berat Berat BERAT Auto Betoniere tip Astra me targe AA
265 SU
Berat Berat BERAT Mjeti Grajder tip Scania DS 953
Berat Berat BERAT Autobetoniere tip Astra me targe AA
327 JH
Berat Otlak OTLLAK Kamion tip Reno me targe AA 129
BO

14. Të dhëna që njoftohen vullnetarisht

Berat Otlak OTLLAK Autobetoniere tip Astra me targe AA 504 FH
 Berat Berat BERAT Ekskavator JCB 80-50
 Berat Berat BERAT Buldozer me zinxhire tip MAR model D5H
 Berat Otlak OTLLAK Ekskavator me goma tip Volvo EW 130 me targa AA 324 NK
 Berat Berat BERAT Kamionçine tip iveco me targe AA 651 RY
 Berat Berat BERAT Mjeti APV tip Mercedes Benz me targe AA 784 AO
 Berat Berat BERAT Vinç Autogril
 Berat Berat BERAT Kamion tip Man me targe AA 538 CE
 Berat Berat BERAT Fuoristrade tip Range Rover me targe AA 261 PR
 Berat Berat BERAT Koke Terheqese tip Iveco Traker me targe AA 829 RO
 Berat Berat BERAT Kamion tip Man me targe AA 537 CE.
 Berat Berat BERAT Kamion tip Iveco Magirus me targe AA 245 MD
 Berat Berat BERAT Prese betoni tip Benz me targe AA 792 BN.
 Berat Otlak OTLLAK Kamion tip Scania me targe AA 892 CU
 Berat Berat BERAT Minieskavator marka CA tipi 301.8
 Berat Berat BERAT Mjeti ATP tip Fiat Fiorino me targe AA 503 FH
 Berat Berat BERAT Kamion tip Iveco Magirus me targe AA 246 MD
 Berat Berat BERAT Gjysem Rimorkio tip De Angelis me targe AA R 705


14. Të dhëna që njoftohen vullnetarisht

Emri Tregtar: T&T BETON
 Telefon: 0693151239

15. Statusi:

Aktiv

Datë: 26-02-2018

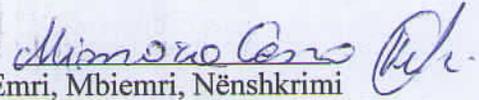
 Emri, Mbiemri, Nënshkrimi
 (i nëpunësit të sportelit)



EKSTRAKT HISTORIK I REGJISTRIT TREGTAR PËR TË DHËNAT E SUBJEKTIT “SHOQËRI ME PËRGJEGJËSI TË KUFIZUAR”

GJENDJA E REGJISTRIMIT

1. Numri unik i identifikimit të subjektit (NUIS)	K83103001E	
2. Data e Regjistrimit	03/07/2008	
3. Emri i Subjektit	T&T BETON	
4. Forma ligjore	SHPK	
5. Data e themelimit	02/07/2008	
6. Kohëzgjatja	Nga: 02/07/2008 Deri:	
7. Zyra qendrore e shoqërisë në Shqipëri	Berat Otlak OTLLAK Objekt, Prane Karburant Api	
8. Kapitali	13.728.000,00	
8.1 Numri i përgjithshëm i kuotave	13.728,00	
9. Objekti i aktivitetit	Prodhim betoni, inerte, materiale ndertimi , me pakice dhe shumice , import-eksport i tyre. Ndertime civile rikonstruksione, ndertim rruge dhe çdo lloj veprimtari tjetër që kate beje me fushen e ndertimit. Shfrytëzim minerar të gurit gelqeror. Peshkim selektiv. Transport udhetaresh	
10. Administratori/ët	Gramos Toto	
10.1 Afati i emërimit	Nga: 02/07/2008	Deri: 05/09/2018
11. Procedura e emërimit nëse ndryshon nga parashikimet ligjore		
11.1 Kufizimet e kompetencave (nëse ka)		
12. Ortakët	Gramos Toto	
12.1 Vlera e kapitalit	Para: 13.728.000,00	Natyre:
12.2 Numri i pjesëve	13.728,00	
12.3 Pjesëmarrja në përqindje (%)	100,00	
<i>*Të përfaqësuarit, (Plotësohet vetëm nëse një kuotë zotërohet në bashkëpronësi)</i>		
12.4 Komente (nëse ka)		
13. Vende të tjera të ushtrimit të aktivitetit	Berat Berat BERAT Kamionçine tip Volkswagen me targë AA 593 LN	

Berat Berat BERAT Rul tip Bomag BW216 DH
Berat Berat BERAT Eskavator me zinxhire CAT 325 C
Fier Divjake DIVJAKE Bashkia Divjake, Rikonstruksioni i rruges Divjake - Germenj, 5 km
Berat Otlak OTLLAK Kamionçine tip Mercedes Benz me targe AA 566 FC
Berat Otlak QERSHNIK Rezervuari i Ullinjasit, rruga Dushnik - Qereshnik,, zona kadastrale nr.3098, me numer pasurie 415/38
Berat Berat BERAT Ekskavator me zinxhire Katerpilar 320C
Berat Berat BERAT Ekskavator me zinxhire Komatsu PC 290
Berat Berat BERAT Koke Terheqese tip Man me targe AA 502 FH
Berat Berat BERAT Auto Betoniere tip Astra me targe AA 540 CE.
Berat Berat BERAT Mjeti Rul Vetelevizes DIETZ - BAV
Berat Berat BERAT Kamion tip Iveco Magirus me targe AA 794 BN.
Berat Berat BERAT Ekskavator me zinxhire Fiat Hitachi EX 285
Berat Berat BERAT Mjeti ATP tip Fiat Ducato me targe AA 819 BR
Berat Berat BERAT Eskavatore me zinxhire tip Fiat Hitachi.
Berat Berat BERAT Mjeti ATP tip Land Rover me targe AA 641 FC
Berat Berat BERAT Minieskavator ME CTL - 35
Berat Sinje SADOVICE Fshati Sadovice, rruga kryesore, Objekti Mali i Kules, Zona Minerare nr.376/1
Berat Otlak OTLLAK Autobetoniere tip Astra me targe AA 325 NK
Berat Otlak OTLLAK Autobetoniere tip Astra me targe AA 846 MF
Berat Berat BERAT Gjysem Rimorkio tip Iveco Traker me targe AER 859
Berat Otlak OTLLAK Autobot Uji tip Man me targe AA 041 HE
Berat Berat BERAT Auto Betoniere tip Astra me targe AA 265 SU
Berat Berat BERAT Mjeti Grajder tip Scania DS 953
Berat Berat BERAT Autobetoniere tip Astra me targe AA 327 JH
Berat Otlak OTLLAK Kamion tip Reno me targe AA 129 BO

	<p>Berat Otlak OTLLAK Autobetoniere tip Astra me targe AA 504 FH Berat Berat BERAT Ekskavator JCB 80-50 Berat Berat BERAT Buldozer me zinxhire tip MAR model D5H Berat Otlak OTLLAK Ekskavator me goma tip Volvo EW 130 me targa AA 324 NK Berat Berat BERAT Kamionçine tip iveco me targe AA 651 RY Berat Berat BERAT Mjeti APV tip Mercedes Benz me targe AA 784 AO Berat Berat BERAT Vinç Autogrif Berat Berat BERAT Kamion tip Man me targe AA 538 CE Berat Berat BERAT Fuoristrade tip Range Rover me targe AA 261 PR Berat Berat BERAT Koke Terheqese tip Iveco Traker me targe AA 829 RO Berat Berat BERAT Kamion tip Man me targe AA 537 CE. Berat Berat BERAT Kamion tip Iveco Magirus me targe AA 245 MD Berat Berat BERAT Prese betoni tip Benz me targe AA 792 BN. Berat Otlak OTLLAK Kamion tip Scania me targe AA 892 CU Berat Berat BERAT Minieskavator marka CA tipi 301.8 Berat Berat BERAT Mjeti ATP tip Fiat Fiorino me targe AA 503 FH Berat Berat BERAT Kamion tip Iveco Magirus me targe AA 246 MD Berat Berat BERAT Gjysem Rimorkio tip De Angelis me targe AA R 705</p>
<p>14. Të dhëna që njoftohen vullnetarisht</p>	<p>Emri Tregtar: T&T BETON Telefon: 0693151239</p>
<p>15. Statusi:</p>	<p>Aktiv</p>
<p>Lista e Dokumenteve: <u>Akti i themelimit</u> <u>Statuti (nese eshte hartuar si dokument i ndryshem nga akti i themelimit)</u></p>	
<p>Regjistrimi Fillestar: <u>CN-149355-07-08</u></p>	
<p style="text-align: center;">HISTORIKU I REGJISTRIMIT</p>	
<p>Data e regjistrimit</p>	<p>Ndryshimi i te dhenave te regjistruara</p>
<p>1. 04/03/2011</p>	<p>Numri i ceshtjes: CN-516085-03-11</p>

Arsyet e hapjes se ceshtjes: Depozitim i kerkeses, date 04.03.2011, per hapje adresash dytesore.

Kane ndodhur ndryshimet e meposhtme ne Adresat e Aktivitetit:

eshte Shtuar Adresa: "**Berat; BERAT; Berat; ; BERAT; Betoniere tip Astra me targe BR 4801 B.;** "

eshte Shtuar Adresa: "**Berat; BERAT; Berat; ; BERAT; Betoniere tip Benz me targe BR 6927 A.;** "

eshte Shtuar Adresa: "**Berat; BERAT; Berat; ; BERAT; Prese betoni me targe BR 6932 A.;** "

eshte Shtuar Adresa: "**Berat; BERAT; Berat; ; BERAT; Kamion tip Benz me targe BR 4136 B.;** "

eshte Shtuar Adresa: "**Berat; BERAT; Berat; ; BERAT; Koketerheqese tip Volvo me targe BR 9748 A.;** "

eshte Shtuar Adresa: "**Berat; BERAT; Berat; ; BERAT; Koketerheqese tip Iveko me targe BR 4137 B.;** "

eshte Shtuar Adresa: "**Berat; BERAT; Berat; ; BERAT; Gjysemrimorkio me targe BR 4138 B.;** "

eshte Shtuar Adresa: "**Berat; BERAT; Berat; ; BERAT; Kamion tip Skanie me targe BR 3893 B.;** "

eshte Shtuar Adresa: "**Berat; BERAT; Berat; ; BERAT; Betoniere tip Benz me targe BR 7239 A.;** "

eshte Shtuar Adresa: "**Berat; BERAT; Berat; ; BERAT; Betoniere tip Benz me targe BR 6928 A.;** "

eshte Shtuar Adresa: "**Berat; BERAT; Berat; ; BERAT; Autoveture Foristrade tip Hamer me targe AA 141 AB.;** "

eshte Shtuar Adresa: "**Berat; BERAT; Berat; ; BERAT; Betoniere tip Astra me targe LA 7183 A.;** "

eshte Shtuar Adresa: "**Berat; BERAT; Berat; ; BERAT; Prese betoni me targe BR 4388 B.;** "

eshte Shtuar Adresa: "**Berat; BERAT; Berat; ; BERAT; Kamion tip Benz me targe BR 4268 B.;** "

eshte Shtuar Adresa: "**Berat; BERAT; Berat; ; BERAT; Kamion tip Iveko me targe BR 4269 B.;** "

eshte Shtuar Adresa: "**Berat; BERAT; Berat; ; BERAT; Kamion tip Iveko me targe BR 4727 A.;** "

Lista e Dokumenteve:

Dokumenti i autorizimit

Vendim i asamblese se pergjithshme

2. 05/04/2011

Numri i ceshtjes: CN-532215-04-11

Arsyet e hapjes se ceshtjes: Depozitim i kerkeses date 05.04.2011 per hapjen e nje adrese dytesore.

Kane ndodhur ndryshimet e meposhtme ne Adresat e Aktivitetit:

<p>eshte Shtuar Adresa: "Berat; BERAT; Berat; ; BERAT; Autovetur tip Linkoln me targe BR 3373 B.; "</p> <p>Lista e Dokumenteve: <u>Vendim i asamblese se pergjithshme</u></p>	
<p>3. 23/08/2011</p>	<p>Numri i ceshtjes: CN-585744-08-11 Arsyet e hapjes se ceshtjes: Depozitim i Vendimit Nr.3,Dt.05.08.2011 ku eshte vendosur ;Caktimi i ekspertit kontabel te regjistruar Z.Dhimo Dundo per zmadhimin e kapitalit te shoqerise.Depozitimin e vendimit nr 4,Dt.10.08.2011 ku eshte vendosur;Miratimi i raportit te ekspertit kontabel te regjistruar per zmadhimin e kapitalit te shoqerise,i cili pas rritjes shkon ne shumen 13.728.000 leke.Depozitimin e raportit date 10.08.2011 te ekspertit kontabel te regjistruar per zmadhimin e kapitalit te shoqerise.</p> <p><u>Vlera e kapitalit ishte "100.000,00" u be "13.728.000,00"</u> <u>Numri i aksioneve ishte "100,00" u be "13.728,00"</u></p> <p><u>Kane ndodhur ndryshimet e meposhtme tek ortaket individ:</u> Kane ndryshuar te dhenat per ("Gramos Toto") , Kontributi në para ishte ("100.000,00") u be ("13.728.000,00") Kane ndryshuar te dhenat per ("Gramos Toto") , Numri i aksioneve ishte ("100,00") u be ("13.728,00")</p> <p>Lista e Dokumenteve: <u>Dokumenti i autorizimit</u> <u>Regjistrime te tjera sipas nenit 45 te ligjit per QKR</u> <u>Vendim i asamblese se pergjithshme</u></p>
<p>4. 23/07/2012</p>	<p>Numri i ceshtjes: CN-840910-07-12 Arsyet e hapjes se ceshtjes: Depozitimi i kerkeses se administratorit te shoqerise dat 23/07/2012 ku eshte kerkuar mbyllja dhe hapja e disa adresave dytesore.</p> <p><u>Kane ndodhur ndryshimet e meposhtme ne Adresat e Aktivitetit:</u> eshte Shtuar Adresa: "Berat; BERAT; Berat; ; BERAT; Auto Betoniere tip Benz me targe AA 541 CE.; " eshte Shtuar Adresa: "Berat; BERAT; Berat; ; BERAT; Kamion tip Man me targe AA 537 CE.; " eshte Shtuar Adresa: "Berat; BERAT; Berat; ; BERAT; Auto Betoniere tip Benz me targe AA 539 CE.; " eshte Shtuar Adresa: "Berat; BERAT; Berat; ; BERAT; Eskavatore me zinxhire tip Komatsu.; " eshte Shtuar Adresa: "Berat; BERAT; Berat; ; BERAT; Eskavatore me zinxhire tip Fiat Hitachi.; " eshte Shtuar Adresa: "Berat; BERAT; Berat; ; BERAT; Auto Betoniere Pompe tip Astra me targe AA 793 BN.; " eshte Shtuar Adresa: "Berat; BERAT; Berat; ; BERAT; Kamion tip Man me</p>

targe AA 538 CE.; "
eshte Shtuar Adresa: "Berat; BERAT; Berat; ; BERAT; Prese betoni tip Benz me targe AA 792 BN.; "
eshte Shtuar Adresa: "Berat; BERAT; Berat; ; BERAT; Kamion tip Iveco Magirus me targe AA 794 BN.; "
eshte Shtuar Adresa: "Berat; BERAT; Berat; ; BERAT; Auto Betoniere tip Astra me targe AA 540 CE.; "
eshte Shtuar Adresa: "Berat; BERAT; Berat; ; BERAT; Kamion tip Volvo Vinç me targe AA 125 BZ; "
eshte Shtuar Adresa: "Berat; BERAT; Berat; ; BERAT; Kamion tip Man me targe AA 536 CE.; "
eshte Hequr Adresa: "Berat; BERAT; Berat; ; BERAT; Kamion tip Skanie me targe BR 3893 B.; "
eshte Hequr Adresa: "Berat; BERAT; Berat; ; BERAT; Betoniere tip Astra me targe LA 7183 A.; "
eshte Hequr Adresa: "Berat; BERAT; Berat; ; BERAT; Gjysemrimorkio me targe BR 4138 B.; "
eshte Hequr Adresa: "Berat; BERAT; Berat; ; BERAT; Koketerheqese tip Volvo me targe BR 9748 A.; "
eshte Hequr Adresa: "Berat; BERAT; Berat; ; BERAT; Kamion tip Iveko me targe BR 4727 A.; "
eshte Hequr Adresa: "Berat; BERAT; Berat; ; BERAT; Betoniere tip Astra me targe BR 4801 B.; "
eshte Hequr Adresa: "Berat; BERAT; Berat; ; BERAT; Prese betoni me targe BR 6932 A.; "
eshte Hequr Adresa: "Berat; BERAT; Berat; ; BERAT; Kamion tip Iveko me targe BR 4269 B.; "
eshte Hequr Adresa: "Berat; BERAT; Berat; ; BERAT; Betoniere tip Benz me targe BR 7239 A.; "
eshte Hequr Adresa: "Berat; BERAT; Berat; ; BERAT; Autovetur tip Linkoln me targe BR 3373 B.; "
eshte Hequr Adresa: "Berat; BERAT; Berat; ; BERAT; Koketerheqese tip Iveko me targe BR 4137 B.; "
eshte Hequr Adresa: "Berat; BERAT; Berat; ; BERAT; Betoniere tip Benz me targe BR 6927 A.; "
eshte Hequr Adresa: "Berat; BERAT; Berat; ; BERAT; Prese betoni me targe BR 4388 B.; "
eshte Hequr Adresa: "Berat; BERAT; Berat; ; BERAT; Kamion tip Benz me targe BR 4136 B.; "
eshte Hequr Adresa: "Berat; BERAT; Berat; ; BERAT; Kamion tip Benz me targe BR 4268 B.; "

Lista e Dokumenteve:

Regjistrime te tjera sipas nenit 45 te ligjit per QKR

Vendim i asamblese se pergjithshme

<p>5. 21/03/2013</p>	<p>Numri i ceshtjes: CN-045129-03-13</p> <p>Arsyet e hapjes se ceshtjes: Depozitimi i vendimit te ortakut te vetem te shoqerise, date: 21.03.2013, ne te cilin eshte vendosur: Shtimi i objektit te veprimtarise.</p> <p>Objekti ishte ("Prodhim betoni, inerte, materiale ndertimi , me pakice dhe shumice , import-eksport i tyre. Ndertime civile rikonstruksione, ndertim rruge dhe çdo lloj veprimtari tjeter qe kate beje me fushen e ndertimit.") u be ("Prodhim betoni, inerte, materiale ndertimi , me pakice dhe shumice , import-eksport i tyre. Ndertime civile rikonstruksione, ndertim rruge dhe çdo lloj veprimtari tjeter qe kate beje me fushen e ndertimit. Shfrytezim minerar te gurit gelqeror.")</p> <p>Lista e Dokumenteve: <u>Regjistrime te tjera sipas nenit 45 te ligjit per QKR</u> <u>Vendim i asamblese se pergjithshme</u></p>
<p>6. 06/09/2013</p>	<p>Numri i ceshtjes: CN-186019-09-13</p> <p>Arsyet e hapjes se ceshtjes: Depozitimi i Vendimit Ortakut te Vetem, date 05.09.2013 per miratimin e statutit te shoqerise. Depozitimi Statutit te shoqerise ne pershtatje me Ligjin 9901 date 14.04.2008 "Per Tregtaret dhe Shoqerite Tregtare", Neni 230.</p> <p><u>Kane ndodhur ndryshimet e meposhtme tek administratoret:</u> <u>Kane ndryshuar te dhenat per administratorin: ("Gramos Toto") , Kohëzgjatja deri ishte ("") u be ("05/09/2018")</u></p> <p>Lista e Dokumenteve: <u>Statuti (nese eshte hartuar si dokument i ndryshem nga akti i themelimit)</u> <u>Regjistrime te tjera sipas nenit 45 te ligjit per QKR</u> <u>Vendim i asamblese se pergjithshme</u></p>
<p>7. 23/07/2014</p>	<p>Numri i ceshtjes: CN-562676-07-14</p> <p>Arsyet e hapjes se ceshtjes: Depozitim i urdhrorit Nr.1176 Prot, Nr.345 Dosje, datë, 15.07.2014, lëshuar nga Shoqëria Përmbarimore Private "Vako & Partners Bailiff Service" sh.p.k, ku është urdhëruar: Vendosi e masës së sekuestros konservative mbi të gjitha aksionet e zotëruara nga debitori shoqëria "T&T BETON" sh.p.k, me NIPT K83103001E.</p> <p>Lista e Dokumenteve:</p>
<p>8. 25/07/2014</p>	<p>Numri i ceshtjes: CN-572951-07-14</p> <p>Arsyet e hapjes se ceshtjes: Depozitim i urdhrorit Nr.1205 Prot, Nr.161 Dosje, datë, 22.07.2014, lëshuar nga Shoqëria Përmbarimore Private "Vako & Partners Bailiff Service" sh.p.k, ku është urdhëruar: Qendra Kombëtare e Regjistrimit të bëjë zhblokimin e aksioneve apo kredive të shoqërisë "T&T BETON" sh.p.k, me NIPT K83103001E, të bllokuara me shkresën Nr.1176 prot, datë 15.07.2014 të shoqërisë "Vako & Partners Bailiff Service" sh.p.k.</p>

	Lista e Dokumenteve:
9. 06/08/2014	<p>Numri i ceshtjes: CN-596882-08-14 (APLIKIM PER DEPOZITIM PASQYRA FINANCIARE) Arsyet e hapjes se ceshtjes: Depozitimi i bilancit vjetor 2013</p> <p>Lista e Dokumenteve: <u>Akti i miratimit te bilancit nga asambleja subjektit, ose nga individi tregtar)</u> <u>Bilanci Kontabël</u> <u>Dokumenti i autorizimit</u> <u>Raport Auditimi</u> <u>Mandati i Pageses</u></p>
10. 16/01/2015	<p>Numri i ceshtjes: CN-807870-01-15 (APLIKIM PER DEPOZITIM PASQYRA FINANCIARE) Arsyet e hapjes se ceshtjes: Dorezimi i bilancit per vitin 2012</p> <p>Lista e Dokumenteve: <u>Akti i miratimit te bilancit nga asambleja subjektit, ose nga individi tregtar)</u> <u>Bilanci Kontabël</u></p>
11. 31/07/2015	<p>Numri i ceshtjes: CN-183478-07-15 (APLIKIM PER DEPOZITIM PASQYRA FINANCIARE) Arsyet e hapjes se ceshtjes: Depozitimi i pasqyrave financiare te vitit 2014.</p> <p>Lista e Dokumenteve: <u>Bilanci Kontabël</u> <u>Raport Auditimi</u> <u>Anekset e pasqyrave financiare, që përmbajnë një paraqitje të metodave kontabël, si dhe materialin tjetër shpjegues</u> <u>Akti i miratimit te bilancit nga asambleja subjektit, ose nga individi tregtar)</u></p>
12. 11/08/2015	<p>Numri i ceshtjes: CN-199327-08-15 Arsyet e hapjes se ceshtjes: Depozitimi i vendimit te ortakut te vetem, date 10.08.2015 ku eshte vendosur: Shtimi i objektit te veprimtarise, sakesim i kodit ekonomik Objekti ishte ("Prodhim betoni, inerte, materiale ndertimi , me pakice dhe shumice , import-eksport i tyre. Ndertime civile rikonstruksione, ndertim rruge dhe çdo lloj veprimtari tjetër qe kate beje me fushen e ndertimit. Shfrytezim minerar te gurit gelqeror.") u be ("Prodhim betoni, inerte, materiale ndertimi , me pakice dhe shumice , import-eksport i tyre. Ndertime civile rikonstruksione, ndertim rruge dhe çdo lloj veprimtari tjetër qe kate beje me fushen e ndertimit. Shfrytezim minerar te gurit gelqeror. Peshkim selektiv")</p> <p>Lista e Dokumenteve: <u>Regjistrime te tjera sipas nenit 45 te ligjit per QKR</u></p>

		<u>Vendim i asamblese se pergjithshme</u>
13.	13/11/2015	<p>Numri i ceshtjes: CN-396349-11-15 Arsyet e hapjes se ceshtjes: Depozitimi i kërkesës së administratorit, datë 04.11.2015, ku është kërkuar: Hapje adrese dytësore.</p> <p><u>Kane ndodhur ndryshimet e meposhtme ne Adresat e Aktivitetit:</u> eshte Shtuar Adresa: "Berat; BERAT; ; Otllak; QERSHNIK; Rezervuari i Ullinjasit, rruga Dushnik - Qereshnik,, zona kadastrale nr.3098, me numer pasurie 415/38; "</p> <p>Lista e Dokumenteve: <u>Regjistrime te tjera sipas nenit 45 te ligjit per QKR</u> <u>Vendim i asamblese se pergjithshme</u></p>
14.	08/04/2016	<p>Numri i ceshtjes: CN-638780-04-16 Arsyet e hapjes se ceshtjes: Depozitim i kerkeses date 08.04.2016, per hapjen dhe mbylljen e disa adresave dytesore.</p> <p><u>Kane ndodhur ndryshimet e meposhtme ne Adresat e Aktivitetit:</u> eshte Shtuar Adresa: "Berat; BERAT; Berat; ; BERAT; Ekskavator me zinxhire Komatsu PC 290; " eshte Shtuar Adresa: "Berat; BERAT; Berat; ; BERAT; Ekskavator me zinxhire Katerpillar 320 CL; " eshte Shtuar Adresa: "Berat; BERAT; Berat; ; BERAT; Ekskavator me zinxhire Fiat Hitachi EX 285; " eshte Shtuar Adresa: "Berat; BERAT; Berat; ; BERAT; Koke Terheqese tip Man me targe AA 502 FH; " eshte Shtuar Adresa: "Berat; BERAT; Berat; ; BERAT; Autobetoniere tip Astra me targe AA 327 JH; " eshte Shtuar Adresa: "Berat; BERAT; Berat; ; BERAT; Gjysem Rimorkio tip De Angelis me targe AA R 705; " eshte Shtuar Adresa: "Berat; BERAT; Berat; ; BERAT; Ekskavator me goma Volvo EW 130 C; " eshte Shtuar Adresa: "Berat; BERAT; Berat; ; BERAT; Ekskavator me zinxhire Katerpillar 320C; " eshte Hequr Adresa: "<i>Berat; BERAT; Berat; ; BERAT; Kamion tip Man me targe AA 538 CE.; "</i> eshte Hequr Adresa: "<i>Berat; BERAT; Berat; ; BERAT; Betoniere tip Benz me targe BR 6928 A.; "</i> eshte Hequr Adresa: "<i>Berat; BERAT; Berat; ; BERAT; Kamion tip Man me targe AA 536 CE.; "</i> eshte Hequr Adresa: "<i>Berat; BERAT; Berat; ; BERAT; Auto Betoniere tip Benz me targe AA 541 CE.; "</i> eshte Hequr Adresa: "<i>Berat; BERAT; Berat; ; BERAT; Autoveture Foristrade tip Hamer me targe AA 141 AB.; "</i></p>

	<p>eshte Hequr Adresa: "Berat; BERAT; Berat; ; BERAT; Auto Betoniere tip Benz me targe AA 539 CE.;"</p> <p>Lista e Dokumenteve: <u>Regjistrime te tjera sipas nenit 45 te ligjit per QKR</u> <u>Vendim i asamblese se pergjithshme</u></p>
15. 18/07/2016	<p>Numri i ceshtjes: CN-823116-07-16 (APLIKIM PER DEPOZITIM PASQYRA FINANCIARE)</p> <p>Arsyet e hapjes se ceshtjes: Depozitimi i Pasqyrave Financiare 2015.</p> <p>Lista e Dokumenteve: <u>Akti i miratimit te bilancit nga asambleja subjektit, ose nga individi tregtar</u> <u>Bilanci Kontabël</u></p>
16. 08/09/2016	<p>Numri i ceshtjes: CN-921052-09-16</p> <p>Arsyet e hapjes se ceshtjes: Depozitimi i kerkeses, date 07.09.2016 per mbyllje dhe hapje adresash dytesore.</p> <p><u>Kane ndodhur ndryshimet e meposhtme ne Adresat e Aktivitetit:</u> eshte Shtuar Adresa: "Berat; BERAT; ; Otlak; OTLLAK; Autobetoniere tip Astra me targe AA 846 MF; " eshte Shtuar Adresa: "Berat; BERAT; ; Otlak; OTLLAK; Kamion tip Scania me targe AA 892 CU; " eshte Shtuar Adresa: "Berat; BERAT; ; Otlak; OTLLAK; Ekskavator me goma tip Volvo EW 130 me targa AA 324 NK; " eshte Shtuar Adresa: "Berat; BERAT; ; Otlak; OTLLAK; Autobetoniere tip Astra me targe AA 504 FH; " eshte Shtuar Adresa: "Berat; BERAT; ; Otlak; OTLLAK; Kamion tip Reno me targe AA 129 BO; " eshte Shtuar Adresa: "Berat; BERAT; ; Otlak; OTLLAK; Autobetoniere tip Astra me targe AA 325 NK; " eshte Shtuar Adresa: "Berat; BERAT; ; Otlak; OTLLAK; Autobot Uji tip Man me targe AA 041 HE; " eshte Hequr Adresa: "Berat; BERAT; Berat; ; BERAT; Kamion tip Volvo Vinç me targe AA 125 BZ; "</p> <p>Lista e Dokumenteve: <u>Vendim i asamblese se pergjithshme</u> <u>Regjistrime te tjera sipas nenit 45 te ligjit per QKR</u></p>
17. 15/09/2016	<p>Numri i ceshtjes: CN-926782-09-16</p> <p>Arsyet e hapjes se ceshtjes: Depozitimi i Kerkeses date 13.09.2016, ku eshte kerkuar: Hapja e adreses dytesore.</p> <p><u>Kane ndodhur ndryshimet e meposhtme ne Adresat e Aktivitetit:</u></p>

		<p>eshte Shtuar Adresa: "Berat; BERAT; ; Otlak; OTLLAK; Kamionçine tip Mercedes Benz me targe AA 566 FC; "</p> <p>Lista e Dokumenteve: <u>Vendim i asamblese se pergjithshme</u> <u>Regjistrime te tjera sipas nenit 45 te ligjit per QKR</u></p>
18.	21/09/2016	<p>Numri i ceshtjes: CN-939682-09-16 (APLIKIM PER DEPOZITIM PASQYRA FINANCIARE) Arsyet e hapjes se ceshtjes: Depozitim bilanci 2009</p> <p>Lista e Dokumenteve: <u>Pasqyra e ardhurave dhe të shpenzimeve</u> <u>Bilanci Kontabël</u></p>
19.	12/10/2016	<p>Numri i ceshtjes: CN-979069-10-16 Arsyet e hapjes se ceshtjes: Depozitimi i kerkeses date 11.10.2016, ku eshte kerkuar: Hapje adrese dytesore.</p> <p><u>Kane ndodhur ndryshimet e meposhtme ne Adresat e Aktivitetit:</u> eshte Shtuar Adresa: "Berat; BERAT; ; Sinje; SADOVICE; Fshati Sadovice, rruga kryesore, Objekti Mali i Kules, Zona Minerare nr.376/1; "</p> <p>Lista e Dokumenteve: <u>Regjistrime te tjera sipas nenit 45 te ligjit per QKR</u> <u>Vendim i asamblese se pergjithshme</u></p>
20.	14/10/2016	<p>Numri i ceshtjes: CN-986467-10-16 (APLIKIM PER DEPOZITIM PASQYRA FINANCIARE) Arsyet e hapjes se ceshtjes: Depozitim bilanci 2008</p> <p>Lista e Dokumenteve: <u>Bilanci Kontabël</u></p>
21.	15/11/2016	<p>Numri i ceshtjes: CN-033490-11-16 Arsyet e hapjes se ceshtjes: Depozitimi i vendimit date 14.11.2016 ku eshte vendosur ; shtese e objektit te veprimtarise.</p> <p>Objekti ishte ("Prodhim betoni, inerte, materiale ndertimi , me pakice dhe shumice , import-eksport i tyre. Ndertime civile rikonstruksione, ndertim rruge dhe çdo lloj veprimtari tjetër qe kate beje me fushen e ndertimit. Shfrytezim minerar te gurit gelqeror. Peshkim selektiv") u be ("Prodhim betoni, inerte, materiale ndertimi , me pakice dhe shumice , import-eksport i tyre. Ndertime civile rikonstruksione, ndertim rruge dhe çdo lloj veprimtari tjetër qe kate beje me fushen e ndertimit. Shfrytezim minerar te gurit gelqeror. Peshkim selektiv. Transport udhetaresh")</p> <p>Lista e Dokumenteve:</p>

		<u>Vendim i asamblese se pergjithshme</u> <u>Regjistrime te tjera sipas nenit 45 te ligjit per QKR</u>
22.	17/07/2017	Numri i ceshtjes: CN-377854-07-17 Arsyet e hapjes se ceshtjes: Depozitimi i kerkeses date 14.07.2017, per hapjen e nje adrese dytesore. <u>Kane ndodhur ndryshimet e meposhtme ne Adresat e Aktivitetit:</u> eshte Shtuar Adresa: " Fier; LUSHNJE; Divjake; ; DIVJAKE; Bashkia Divjake, Rikonstruksioni i rruges Divjake - Germenj, 5 km; " Lista e Dokumenteve: <u>Vendim i asamblese se pergjithshme</u> <u>Regjistrime te tjera sipas nenit 45 te ligjit per QKR</u>
23.	21/07/2017	Numri i ceshtjes: CN-390831-07-17 (APLIKIM PER DEPOZITIM PASQYRA FINANCIARE) Arsyet e hapjes se ceshtjes: Depozitimi i pasqyrave financiare të vitit 2016. Lista e Dokumenteve: <u>Akti i miratimit te bilancit nga asambleja subjektit, ose nga individi tregtar)</u> <u>Bilanci Kontabël</u>
24.	12/09/2017	Numri i ceshtjes: CN-460042-09-17 Arsyet e hapjes se ceshtjes: Depozitimi i kerkeses date 12.09.2017, ku eshte kerkuar: Hapje adrese dytesore. <u>Kane ndodhur ndryshimet e meposhtme ne Adresat e Aktivitetit:</u> eshte Shtuar Adresa: " Berat; BERAT; Berat; ; BERAT; Fuoristrade tip Range Rover me targe AA 261 PR; " Lista e Dokumenteve: Lista e Dokumenteve: <u>Vendim i asamblese se pergjithshme</u> <u>Regjistrime te tjera sipas nenit 45 te ligjit per QKR</u>
25.	20/10/2017	Numri i ceshtjes: CN-522628-10-17 Arsyet e hapjes se ceshtjes: Depozitimi i Kërkesës së Administratorit të Shoqërisë, datë 18.10.2017 ku është kërkuar: Mbyllja dhe hapja e disa adresave dytësore. <u>Kane ndodhur ndryshimet e meposhtme ne Adresat e Aktivitetit:</u> eshte Shtuar Adresa: " Berat; BERAT; Berat; ; BERAT; Mjeti ATP tip Land Rover me targe AA 641 FC; " eshte Shtuar Adresa: " Berat; BERAT; Berat; ; BERAT; Mjeti ATP tip Fiat Fiorino me targe AA 503 FH; " eshte Shtuar Adresa: " Berat; BERAT; Berat; ; BERAT; Ekskavator JCB 80-50; " eshte Shtuar Adresa: " Berat; BERAT; Berat; ; BERAT; Minieskavator ME CTL

- 35; "
 është Shtuar Adresa: "**Berat; BERAT; Berat; ; BERAT; Vinç Autogrill; "**
 është Shtuar Adresa: "**Berat; BERAT; Berat; ; BERAT; Koke Terheqese tip Iveco Traker me targe AA 829 RO; "**
 është Shtuar Adresa: "**Berat; BERAT; Berat; ; BERAT; Gjysem Rimorkio tip Iveco Traker me targe AER 859; "**
 është Shtuar Adresa: "**Berat; BERAT; Berat; ; BERAT; Kamion tip Iveco Magirus me targe AA 245 MD; "**
 është Shtuar Adresa: "**Berat; BERAT; Berat; ; BERAT; Mjeti ATP tip Fiat Ducato me targe AA 819 BR; "**
 është Shtuar Adresa: "**Berat; BERAT; Berat; ; BERAT; Kamion tip Man me targe AA 538 CE; "**
 është Shtuar Adresa: "**Berat; BERAT; Berat; ; BERAT; Minieskavator marka CA tipi 301.8; "**
 është Shtuar Adresa: "**Berat; BERAT; Berat; ; BERAT; Mjeti APV tip Mercedes Benz me targe AA 784 AO; "**
 është Shtuar Adresa: "**Berat; BERAT; Berat; ; BERAT; Kamion tip Iveco Magirus me targe AA 246 MD; "**
 është Shtuar Adresa: "**Berat; BERAT; Berat; ; BERAT; Mjeti Rul Vetelevizes DIETZ - BAV; "**
 është Shtuar Adresa: "**Berat; BERAT; Berat; ; BERAT; Buldozer me zinxhire tip MAR model D5H; "**
 është Shtuar Adresa: "**Berat; BERAT; Berat; ; BERAT; Rul tip Bomag BW216 DH; "**
 është Shtuar Adresa: "**Berat; BERAT; Berat; ; BERAT; Eskavator me zinxhire CAT 325 C; "**
 është Shtuar Adresa: "**Berat; BERAT; Berat; ; BERAT; Mjeti Grajder tip Scania DS 953; "**
 është Hequr Adresa: "*Berat; BERAT; Berat; ; BERAT; Ekskavator me zinxhire Katerpillar 320 CL; "*
 është Hequr Adresa: "*Berat; BERAT; Berat; ; BERAT; Eskavatore me zinxhire tip Komatsu; "*
 është Hequr Adresa: "*Berat; BERAT; Berat; ; BERAT; Ekskavator me goma Volvo EW 130 C; "*
 është Hequr Adresa: "*Berat; BERAT; Berat; ; BERAT; Mjeti targe AA 784 AO; "*
 Lista e Dokumenteve:
Vendim i asamblese se pergjithshme
Regjistrime te tjera sipas nenit 45 te ligjit per QKR

26. 12/01/2018 Numri i ceshtjes: CN-623993-01-18
 Arsyet e hapjes se ceshtjes: Depozitimi i Kërkesës të administratorit të shoqërisë, datë 11.01.2018, ku është kërkuar: Mbyllja e një adrese dytësore dhe hapja e tre adresave dytësore të ushtrimit të aktivitetit.
Kane ndodhur ndryshimet e meposhtme ne Adresat e Aktivitetit:
 është Shtuar Adresa: "**Berat; BERAT; Berat; ; BERAT; Auto Betoniere tip Astra**

me targe AA 265 SU; "
është Shtuar Adresa: "Berat; BERAT; Berat; ; BERAT; Kamionçine tip iveco me
targe AA 651 RY; "
është Shtuar Adresa: "Berat; BERAT; Berat; ; BERAT; Kamionçine tip
Volkswagen me targe AA 593 LN; "
është Hequr Adresa: "Berat; BERAT; Berat; ; BERAT; Auto Betoniere Pompe tip
Astra me targe AA 793 BN.; "

Lista e Dokumenteve:

Regjistrime te tjera sipas nenit 45 te ligjit per QKR

Vendim i asamblese se pergjithshme

Datë: 26/02/2018

Mimozë Ceno
Emri, Mbiemri, Nënshkrimi
(i nëpunësit të sportelit)



me targe AA 265 SU; "
është Shtuar Adresa: "Berat; BERAT; Berat; ; BERAT; Kamionçine tip iveco me
targe AA 651 RY; "
është Shtuar Adresa: "Berat; BERAT; Berat; ; BERAT; Kamionçine tip
Volkswagen me targe AA 593 LN; "
është Hequr Adresa: "Berat; BERAT; Berat; ; BERAT; Auto Betoniere Pompe tip
Astra me targe AA 793 BN.; "

Lista e Dokumenteve:

Regjistrime te tjera sipas nenit 45 te ligjit per QKR

Vendim i asamblese se pergjithshme



REPUBLIKA E SHQIPËRISË

ZYRA E REGJISTRIMIT TE PASURISË SË PALUAJTSHME

ÇERTIFIKATË PËR VËRTETIM PRONËSIE

Zyra e Regjistrimit BERAT Zona Kadastrale Nr. 1587
 Numri i Pasurisë 1583/34 Volumi 11 Faqe 54
 Adresa e Pasurisë BERAT, DUSHNIK
 Lloji i Pasurisë ARE
 Sipërfaqja Totale 6500 m²
 Nga kjo : Sa Truall _____ Nga kjo : Sa Ndërtesa _____
 Nqs pallat : Kuota e pjesëmarrjes _____ %

KJO ÇERTIFIKATË LËSHOHET PËR TË VËRTETUAR QË

Zoti (Zotërinjtë)

Emri	Atësia	Mbiemri	Pjesa	Adresa
GRAMOS	ADEM	TOTO	1	BERAT

- është pronar i PASURISË 1583/34, DUSHNIK
 - janë bashkëpronarë sipas pjeseve më lart _____
 - është përfaqësues i familjes e cila ka në pronësi _____
 - kufizimet e pasurisë janë : V 1583/33, L 1596; 1583/14, 15, J 1583/35, P 1583/18-26

Kjo çertifikatë plotësohet në përputhje me Ligjin e Regjistrimit të Pasurive të Paluajtshme.

Kjo çertifikatë lëshohet sipas kërkesës së paraqitur nga i (të) interesuari (t) më datë 27.03.06 Nr. 4357

Data e lëshimit të çertifikatës

24.03.2006

Lëshuesi i çertifikatës
REGJISTRUESI

ROBERT POSI



HARTA TREGUESE E REGJISTRIMIT

(Fragment)

ZYRA E REGJISTRIMIT
TE PASURIVE TE PALUAJSHME

BERAT




A. IDENTIFIKIMI I PASURISE

ZONA KADASTRALE 1587 NR. I PASURISE 1583/34 VOL. 11 FQ. 54
 INDEKSI I HARTES 1634-12 (207-9) SHKALLA 1:2500
 ADRESA E PASURISE: Rrethi Berat Q/Ë Dushërik
 Rr/L _____ P/G _____ Sh _____ K _____ Ap _____

B. KUFIZIMET

C. PRONARI

V. 1583/33
 L. 1596:1583/14.15 Gramo s Adem Toto
 J. 1583/35.14
 P. 1583/18 ÷ 26
 D. Data: 24/03/2006 Ora: _____

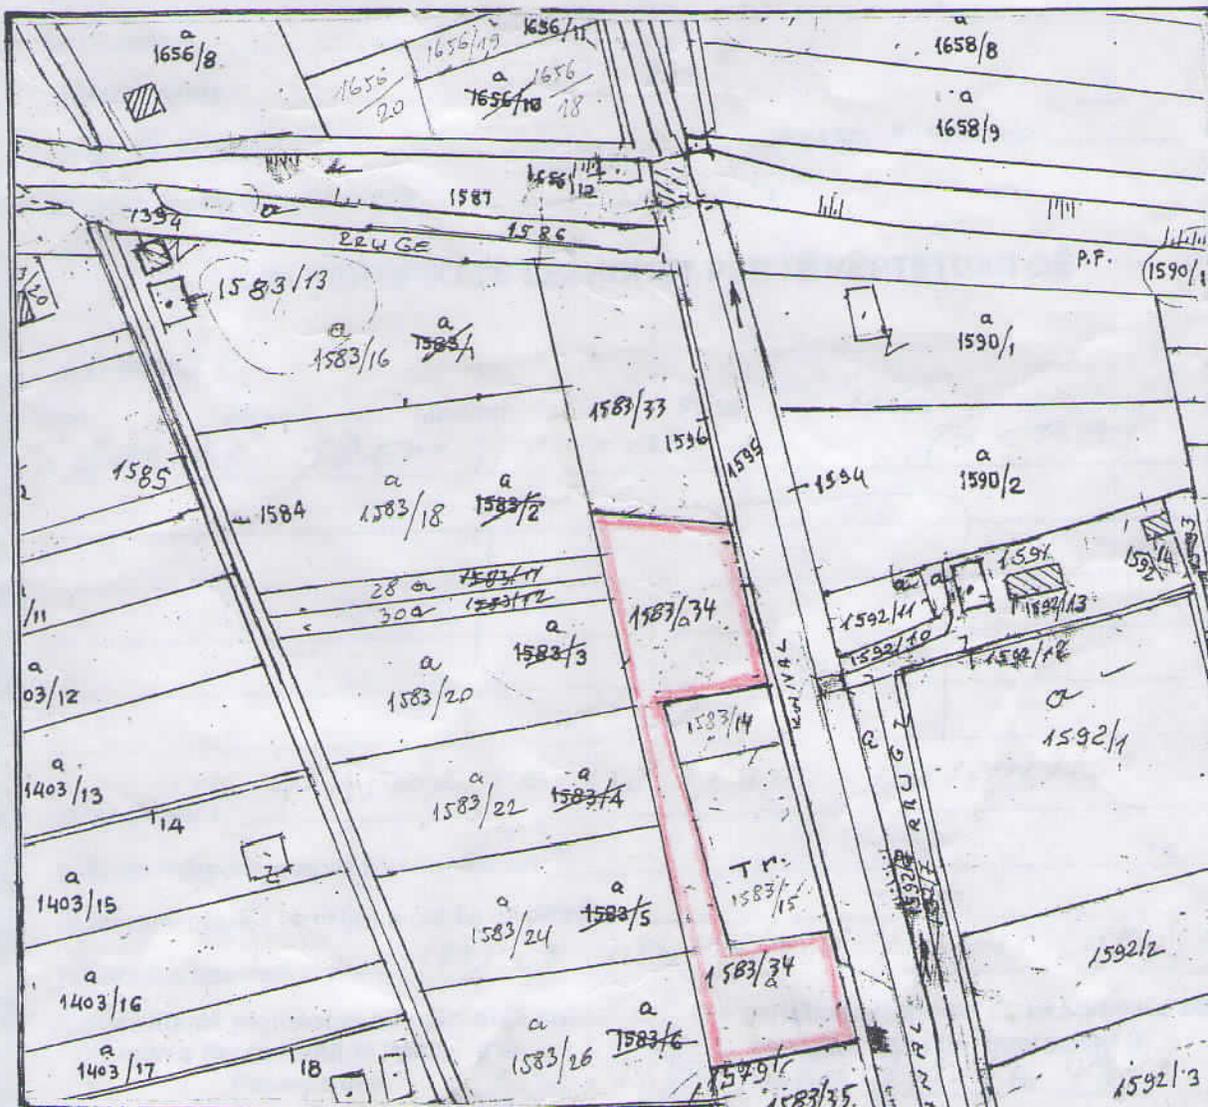

REPUBLIKA E SHQIPERISE
KOMUNA OTLLAK BERAT

Otllak me 20 / 01 / 2008

LENDA: Dhenie mendimi I komunes Otllak per ndertimin e objektit
"LINJE PER PRODHIME MAT. INERTE BETONI + ZYRA IKT."

DREJTUAR : Agjencise Rajonale te Mjedisit .Qarkut Berat.

Jemi dakord qe te realizohet investimi per ndertimin e objektit
"LINJE PER PRODHIME MAT. INERTE BETONI + ZYRA" me investitor

Z. GRAMOS TOTO

Ky objekt do te ndertohet ne fshatin DYSHNIK ne pronen e
vete te hipotekuar me Nr Kadastral 1583/33

Objekti do te ndertohet brenda te gjitha parametrave duke zbatuar ligjin per
mbrojtjen e mjedisit.

Insp .Urbanistikes
Zarif Cifliku

Zarif Cifliku





REPUBLIKA E SHQIPERISE
KOMUNA OTLLAK
KESHILLI I RREGULLIMIT TE TERRITORIT

LEJE N D E R T I M I

SUBJEKTIT NDERTUES **SHOQERIA: "T & T BETON"**

ME NR.LIÇENDE HZ 5895

ME VENDIM TE K.RR.T. NR. 16 , DATE 31/10/2008

ESHTE MIRATUAR + , NUK ESHTE MIRATUAR _____

LEJA E NDERTIMIT PER: NDERTIM

OBJEKTI LINJE PER PRODHIME MATERIAL INERTE + ZYRA IKT.

AFATI KOHOR I KESAJ LEJE ESHTE DERI ME DATEN 05/08/2009

(Koha e fillimit te lejes fillon qe nga momenti kur firmoset nga kryetari i K.RR.T.-se)

LEJA E NDERTIMIT JEPET PER KETO KUSHTE:

1. Te respektohet destinacioni i sheshit per ndertimin e objektit LINJE PER PRODHIME MAT. INERTE + ZYRA dhe kondicionet urbanistike te dhena ne vendimin e K.RR.T.-se Nr. 10 , date 18/01/2008.
2. Te respektohet rradha e punimeve sipas projektit.
3. Te rrethohet sheshi sipas projektit dhe te mbahet paster ambienti perreth.
4. Per çdo nderhyrje per lidhje me rrjetin e infrastruktures publike sipas projektit te miratuar nga ndermarja perkatese e infrastruktures te jete i pranishem specialisti i zones ose perfaqesuesi i ndermarjes perkatese per te mos krijuar shqetesime ne rrjetin publik.
5. Gjate zbatimit te punimeve objektit do te kontrollohet nga Zyra e Urbanistikes sipas percaktimeve ne nenin 51 te ketij ligji.
6. Per çdo problem gjate zbatimit te punimeve te informohet institucioni apo ndermarja me te cilin lidhet problemi qe mund te linde.
7. Ne rast shkelje te kushteve ligjore te kesaj leje do te merren masa konform ligjit deri ne pezullimin e saj.
8. Financuesi GRANOS TOTO

SEKRETARI K.RR.T.

Zarif ÇIFLIKU 2008

Kryetari I komunës

Lefter Maliqi

Otllak, me 05/08/2008



LIDHJA E OBJKETIT ME INFRAKSTRUKTUREN INXHNIERIKE

OBJEKTI LINJE PER PRODUIME MAT. INERTE BETONI + ZYRRA AKT.

1. Lidhja e sheshit te ndertimit me linjen e ujesiellesit publik

Pika dhe distanca e lidhjes MO UJESIELLSIN E FSHATIT JUSNIK
shenimi I ndermarjes se ujesiellesit qe administron ujesiellesin publik
HUK KA PROBLEME

2. Lidhja e sheshit te ndertimit te objektit me rrjetin publik te kanalizimeve te ujrave te zeza:

Pika dhe distance e lidhjes ME GRODE SEPTIKE
shenimi I ndermarjes se kanalizimeve te ujrave te zeza qe administron rrjetin public
HUK KA PROBLEME

3. Lidhja e sheshit te ndertimit te objektit me rrjetin elektrik public:

pika dhe distance e dhidhjes _____
shenim I ndermarjes elektrike qe administron rrjetin elektririk public
Nuk ka nje telekthik qe panga hyzuar

4. lidhja e sheshit te ndertimit te objektit me rrjetinb telefonik public:

Pika dhe distance e lidhjes Nuk ka njet telefonik
Shenim I ndermarjes se telekomit qe adminstrin rrjetin telefonik public.
Te mos demutohet kabllit FO ane rrjetit

5. Verifikimi I sheshit te ndertimit nga:

Inspektoriati Sanitar Shtetror I rrethit Sadeg' Isufaj

6. Agjensia Rajonale e Mbrojtjes se Mjedisit shoqeruar me lejen e mjedisit per ato raste kur eshte e parashikuar ne ligjin " Per mbrojtjen e mjedisit"

7. Sektori I Policise se mbrojtjes nga zjarri dhe shpetimin [prane Prefektit te qarkut (Sektori I P.M.N.Z.Sh-se)

8. Bashkalidhur formularit, gen - plani I objektit qe dio te ndertohet per cdo raste dhe studim perkates , si dhe miratimi I lejes se ndertimit per punimet e infrastructures per cdo raste.

9. mendimi I seksionit te urbanistikes se TE MIRATOHET

KERKUESI
GRAMOS TOTO

Date 28/01/2008

ZYRRE URBANISTIKE.

ZYRRE E K...
[Signature]



LIDHJA E OBJKETIT ME INFRAKSTRUKTUREN INXHNIERIKE

OBJEKTI LINJE PER PRODUKTE KAT. I NERTE BETONI + ZYRA 1K7.

1. Lidhja e sheshit te ndertimit me linjen e ujesiellesit publik

Pika dhe distanca e lidhjes NE NJESELLESIN E FSHUTIT DUSHKOR
shenimi I ndermarjes se ujesiellesit qe administron ujesiellesin publik
NUK KA PROBLEME

2. Lidhja e sheshit te ndertimit te objektit me rrjetin publik te kanalizimeve te ujrave te zeza:

Pika dhe distanca e lidhjes NE GROPE SEPRITE
shenimi I ndermarjes se kanalizimeve te ujrave te zeza qe administron rrjetin publik
NUK KA PROBLEME

3. Lidhja e sheshit te ndertimit te objektit me rrjetin elektrik publik:

pika dhe distanca e dhidhjes _____
shenim I ndermarjes elektrike qe administron rrjetin elektrik public
NUK KA NYET ELEKTRIK QE PANGON HAPURIA

4. lidhja e sheshit te ndertimit te objektit me rrjetinb telefonik public:

Pika dhe distanca e lidhjes NUK KA NYET TELEFONIK
Shenim I ndermarrjes se telekomit qe administron rrjetin telefonik public.
TE MOS DEMTOKET KABLI FO ANE NYJE

5. Verifikimi I sheshit te ndertimit nga:
Inspektoriati Sanitar Shtetror I rrethit

Sadeje Tsyja

6. Agjensia Rajonale e Mbrojtjes se Mjedisit shoqeruar me lejen e mjedisit per ato raste qe parashikuar ne ligjin " Per mbrojtjen e mjedisit"

7. Sektori I Policise se mbrojtjes nga zjarri dhe shpetimin [prane Prefektit te qarkut (Sektori I P.M.N.Z.Sh-se)

8. Bashkalidhur formularit, gen – plani I objektit qe dio te ndertohet per cdo raste dhe studim perkates , si dhe miratimi I lejes se ndertimit per punimet e infrastructures per cdo raste.

9. mendimi I seksionit te urbanistikes se TE MIRODHEZ

ZANIE 24/11/08

KERKUESI

GRAMOS TO TO

Date 28/01/2008

Gramos To To



REPUBLIKA E SHQIPERISE
KOMUNA OTLLAK
BERAT

V E N D I M
Nr. 16 dt. 31 /07/ 2008

Keshilli i Rregullimit te Territorit (K.RR.T.) prane Komunes Otlak i mbledhur sote me date **31 /07/ 2008**, pasi shqyrtoi materialin e paraqitur nga Zyra e Urbanistikes se Komunes Otlak .

V E N D O S I

1- Miratim leje ndertimi firmes private "T&T Beton" sh.p.k me Nr licence 5895 me administrator z. Gramos Toto per ndertimin e objektit "Linje per prodhime materiale inerte betoni dhe zyra 1 kate" me investitor z. Gramos Toto ne fshatin Dyshnik
Studimi urbanistik eshte miratuar me vendim Nr10 dt 10/ 01/ 2008 te K.RR.T-se Otlak.
Projekti eshte hartuar nga ing Valentina Zotka dhe ark Petrit Sevdari

Kryetari i K.RR.T. –se se komunes
Lefter MALIQI



The image shows a handwritten signature in black ink over a blue circular official stamp. The stamp contains the text "REPUBLIKA E SHQIPERISE" at the top, "KOMUNA OTLLAK" in the middle, and "OTLLAK" at the bottom. The signature is written in a cursive style and extends across the right side of the stamp.



REPUBLIKA E SHQIPERISE
KOMUNA OTLLAK

VENDIM I K.R.R.T.-se Nr. 10 Date 18 / 01 / 2008

PER MIRATIMIN E DESTINACIONIT TE SHESHIT TENDERTIMIT
DHE KONDICIONET URBANE TE TIJ.

Z. GRAMOS TOTO

K.R.R.T. e komunes me vendimin nr. 10 date 18 / 01 / 2008 miratoi sheshin e ndertimit,
destinacionin e funksionit te tij dhe kondicionet urbane.

OBJEKTI LINJE PER PRODHIME MAT. INERTE BETONI + ZYRA 1KX

Siperfaqja e sheshit 4000 m², ose _____ m²

Siperfaqja e ndertimit _____ m² 500 m²

Koeficienti i shfrytezimit te territorit _____ 13%

Numri i kateve mbi toke 1 Numri i kateve nen toke _____

Volumi i objektit ne _____ m³ 100 m³

Lartesia e pergjithshme 5 m, Numri maksimal i kateve 1 / 101

Distanca e volumit nga aksi i rruges _____ m

Distanca e volumit nga trotuari _____ m

Distanca e volumit nga kufiri i prones: _____ m

Veriu _____ 1583 / 33 m
Jugu _____ 1583 / 35 m
Lindje _____ 1196 m
Perendimi _____ 1183 / 12.26 m

Lloji i mbuleses ZYRA ME SOLETE.

Hyrja kryesore nga JUGU.

Intensiteti sizmik i zones _____ balle

Kondicione te veganta _____

Afati ligjor i ketij vendimi eshte deri me date _____ / _____ / 200_____

Per pronen publike :Per siperfaqesheshi deri me 0,1 ha _____ 3 muaj , per siperfaqe sheshi
mbi 0,1 ha _____ 6 muaj.

Per pronen private :Pavaresisht nga madhesia e sheshit 6 muaj.

SEKRETARIA E K.R.R.T.
(ZARIE CILIKU)





REPUBLIKA E SHQIPERISE

MINISTRIA E MJEDISIT, PYJEVE DHE ADMINISTRIMIT TE UJERAVE

AGJENSIA RAJONALE E MJEDISIT

BERAT

Nr. 68 Prot

Berat, me 10.09.2009

Nr. 09 Vendimi

AUTORIZIM MJEDISOR

Ne mbeshtetje te Ligjit Nr.8984 date 05.09.2002 ' Per Mrojtjen e Mjedisit' Udhezimet Nr.3 date 17.08.2004, i jepet Autorizim Mjedisor.

Veprimtaria: Shesh prodhim betoni

Kerkuesit: Firma "T & T beton" - Gramoz Toto

Vendndodhja: Orizaj - Otlak

Siperfaqja: 1 000 m² 50 m³/dite

Veprimtaria do te kryhet ne keto kushte dhe kerkesa:

- 1.E gjithe siperfaqja perreth duhet te jete e shtruar, gjelberuar si dhe te zbatohen sipas V.N.M-se projekti per zonen dhe rruget perreth tij.
2. Te evitohen zhurmat gjate punes.
- 3.Te rehabilitohet teritori perreth sheshit, ne fund te punimeve te behet rehabilitimi i plote i tij.
- 4.Materiali i tubave te jete i paoksidueshem dhe te jen te pajisura me aparatura paralajmeruese per rrjedhjet e mundeshme.
- 5.Te intalohen pajisje per eliminimin e zhurmave qe keijohen gjate punes se kompresoreve.
- 6.Te raportohet cdo 3 muaj prane ARM-se - Berat.
7. Te gjitha mbeturinat e cfaredo lloj te grumbullohen ne vendin e caktuar per kete qellim nga **Komuna**.

8. Te behet plotesimi me figura e tabela, ne vende te dukshme per masat e nevojshme per mbrojtjen e mjedisit nga zjarri.

9. Te behet monitorimi periodik i mjedisit dhe informacioni te dergohet cdo vit prane ARM-se.

Subjekti duhet te zbatoje me rigorozitet:

- Ligjin Nr.8934 date 05.09.2002 " Per Mbrojtjen e Mjedisit" .
- Ligjin nr. 889 date 23.01.2003 "Per mbrojtjen e ajrit nga ndotja".
- Ligjin nr.9010 dt. 13.02.2003 "Per administrimin mjedisor te mbetjeve te ngurta".
- Ligji nr.8766 dt.05.04.2001 "Per mbrojtjen nga zjarri"

Tarifa e autorizimit mjedisor eshte 20 000 leke.

Mos fillimi i aktivitetit brenda periudhes nje vjecare sjell per pasoje pavlefshmerine e lejes per ushtrimin e ketij aktiviteti.

Shfaqja e elementeve te rinj ekologjike te panjohur ne kohen qe kjo leje eshte dhene, ben rivleresimin ose heqjen e lejes.

Per mosrespektimin e kushteve te lejes dhe te legjislacionit mjedisor ka sanksione ligjore.

Mbeshtetur ne udhezimet Nr.5 date 28.12.2007, per percaktimin e tarifave te lejeve te mjedisit, leja e mesiperme klasifikohet ne piken 13 te tij.

Kryetar i ARM-se

Dr. Ajet Veleshnja






PLANVENDOSJA E SHESHIT TE NDERTIMIT TE OBJEKTIT:

SIPERFAQJA E SHESHIT

SH. 1 : 500

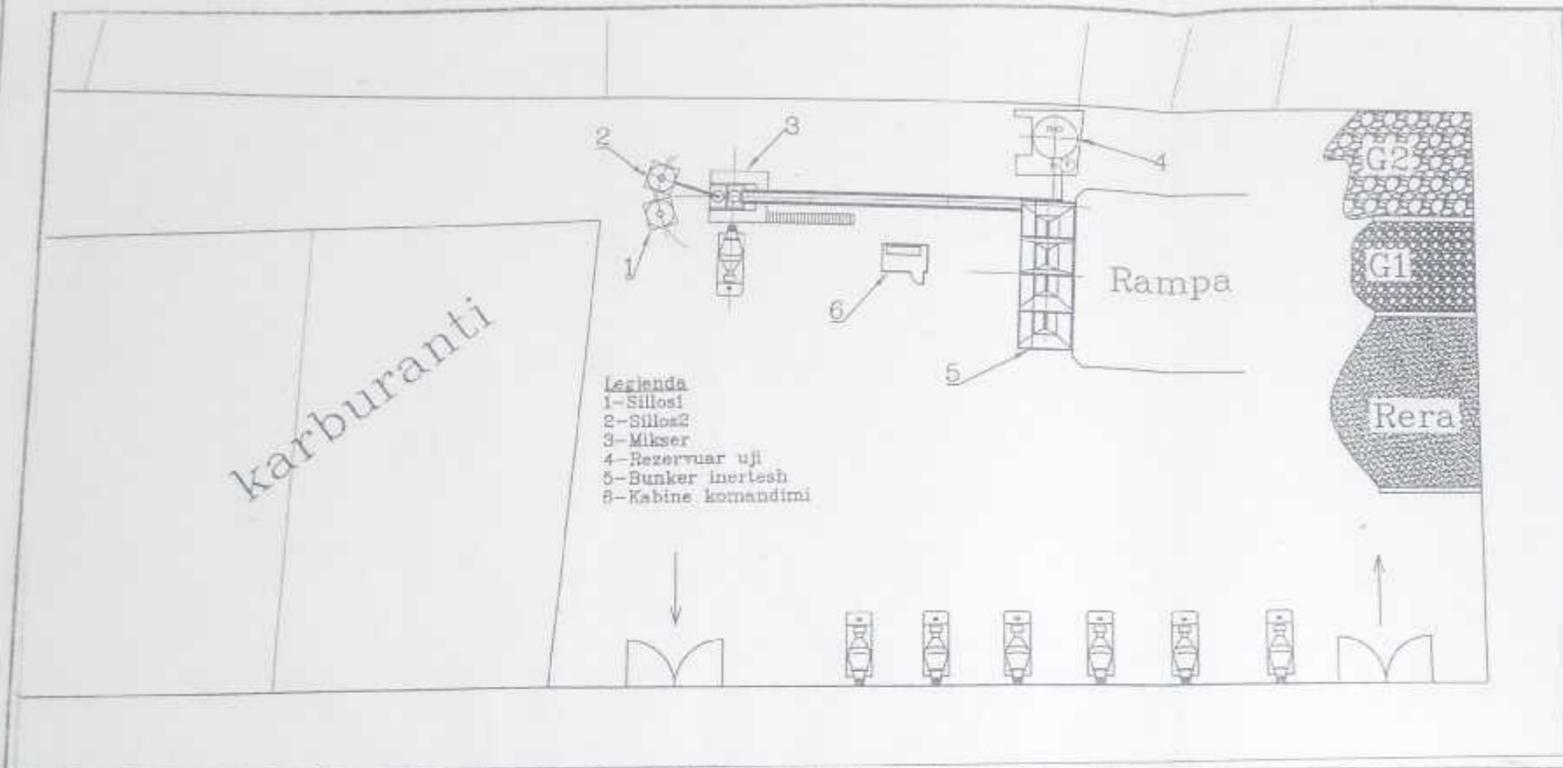


MIRATOHET

KRYETARI I K.R.R.T.
KOMUNES OTLLAK
LEFTER MALIQI

FIRMA:

KONDIÇIONE URBANISTIKE

- SIPERFAQJA E NDERTIMIT
- KOEFIÇIENTI I SHFRYTEZIMIT
- DISTANCAT SIPAS:
V ___ M, J ___ M, L ___ M, P ___ M.
- LARTESIA TOTALI: M

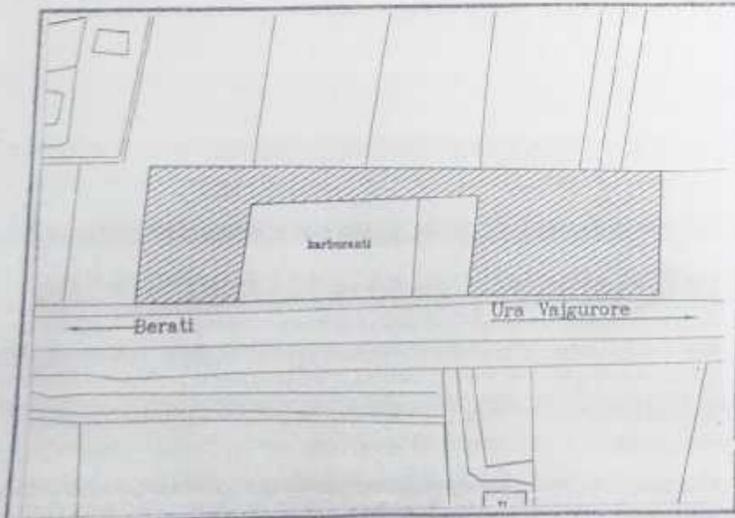

SKEMA
E
VENDOSJES
SE
SHESHIT
SH. 1 : 2500

POZIGIONI KADASTRAL

ZONA KADASTRALE :
NR. I PASURISE: VOL. , FQ.
INDEKSI I HARTES: k-34-112. (207-C)
SHKALLA 1 : 500
ADRESA E PASURISE: RRETHI BERAT
KOMUNA: OTLLAK FSHATI:
PRONARE: Z.

ZYRA E URBANISTIKES
KOMUNA OTLLAK
ZARIF ÇIFLIKU

ARKITEKT
PETRIT SEVDARI

LIÇ. 40031/6