

PËRMBLEDHJE JOTEKNIKE PËR AKTIVITETIN

“TREGËTIM ME SHUMICË I GLN ”


(Industritë energjitike, 1.7, sipas shtojcës 1 të Ligjit
52/2020 “Për disa ndryshime në ligjin nr.10448, datë
14.07.2011, të ndryshuar”)

Subjekti "MONDI" sha

Adresa : Rruga "Ded Gjon Luli", fshati Hot i Ri, nr pasurie 258/12,
zona kadastrale 1965, Bashkia Shkoder

Administratore: Roze Dedyukaj

Dhjetor 2021

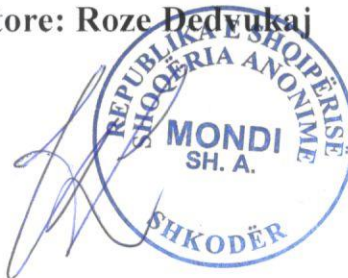

Permbajtja	
1. PERSHKRIMI I PROJEKTIT	3
2. OBJEKTIVAT E AKTIVITETIT.....	13
2.1 VENDODHJA E PROJEKTIT.....	13
3. PROCESI TEKNOLOGJIK	14
3.1 FURNIZIMI I REZERVUARVE ME GLN	17
4. KUSHTET E MAGAZINIMIT TE LENDES SE PARE.....	18

Lista e figurave

Figura 1: Pika e GLN MONDI sh.a

Figura 2: Pika e GLN MONDI sh.a

Figura 3: Certifikata e pronësisë së aktivitetit dhe kontrata e qerases
Error! Bookmark not defined.

1. PERSHKRIMI I PROJEKTIT

Subjekti MONDI sh.a me Nipt: K06424006S me adrese: Rruga "Ded Gjon Luli", fshati Hot i Ri, nr pasurie 258/12, zona kadastrale 1965, Bashkia Shkoder dhe administrator Znj, ROZE DEDVUKAJ, është regjistruar në QKB për ushtrimin e veprimtarisë në fusha te ndryshme ku përfshihet edhe: "TREGËTIM ME SHUMICË I GLN".



FIGURA 1. Pika e GLN MONDI sh.a

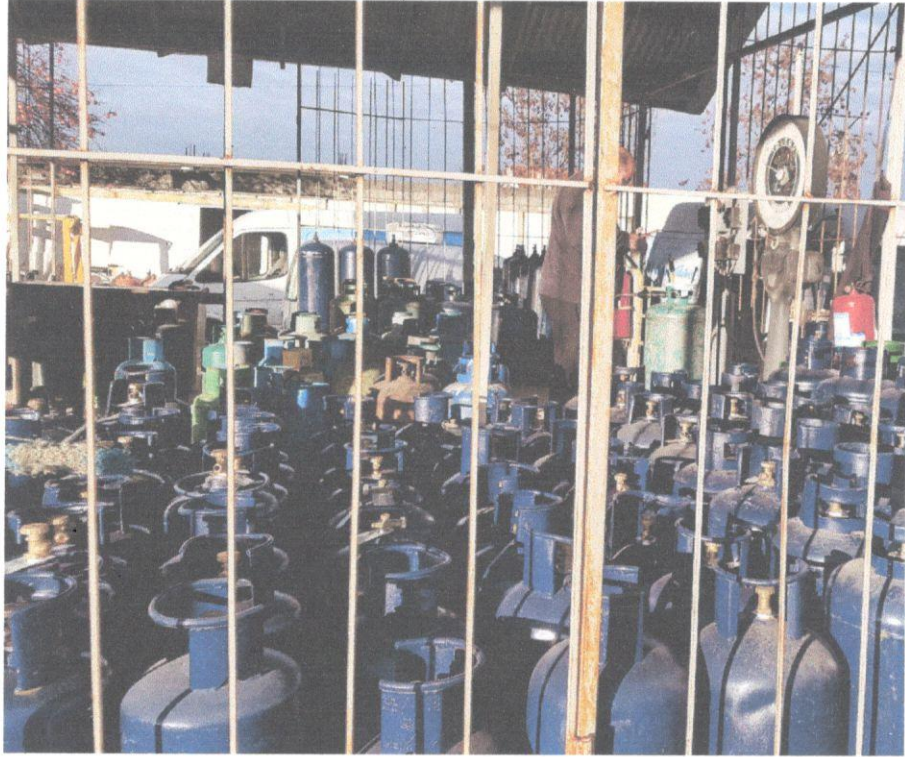


FIGURA 2. Pika e GLN MONDI sh.a

Subjekti "MONDI" sh.a. është i pajisur me leje Tipi C,klasifikuar si Industri Energjetike, me veprimtari " Furnizim per mbushje gazi GLN".

Referuar shtojcës I te ligjit 52/2020 "PËR DISA NDRYSHIME NË LIGJIN NR. 10 448, DATË 14.7.2011, "PËR LEJET E MJEDISIT", TË NDRYSHUAR", aktiviteti i tregëtimit me pakicë të karburanteve dhe gazit klasifikohet për tu pajisur me Leje Mjedisi te tipit B;

" **Industrite energjitike**", ID 1.7 Gaz natyror aromatik ose GLN, pervec rasteve kur veprimtaria eshte e lidhur me tipin A, ose perzierje te aromave. Kapaciteti kufi per lejet e tipit B: Te gjitha instalimet.

- **Të dhënat e pronës sipas certifikatës së regjistrimit**


Emri mbiemri i pronarit/pronarëve	NIKOLIN DEDVUKAJ
Të dhëna për pronësinë e tokës sipas dokumentit të lëshuar nga ZRPP	NIKOLIN DEDVUKAJ Zona Kadastrale: 1965 Numri i pasurise: 258/12 Volumi 3 Faqe 112 HOT I RI Siperfaqja totale : 3192 m ² Truall: 1250 m ² Ndertesa: 220 m ²
Adresa	Rruga "Ded Gjon Luli", fshati Hot i Ri, nr pasurie 258/12, zona kadastrale 1965, Bashkia Shkoder
Informacion për kontratën e qerasë nëse ka Nr. i kontratës së qerasë nëse kërkuesi nuk është pronar i tokës deri në këtë moment	Kontrate Qeraje midis Nikolin Dedvikaj dhe subjektit MONDI sha Nr repertori: 1643 Nr. koleksioni 700 Leshuar me qera: Sip trualli: 200 m ² Sip ndertimore: 40 m ²

2. Kontrata e qerases dhe certifikata e pronesise



REPUBLIKA E SHQIPËRISË
DHOMA KOMBËTARE E NOTERISË
DEGA VENDORE SHKODËR

NOTER ARBEN S. KOPLIKU
ADRESA Bulevardi "Zog I", pallati I.
TEL.: +355684031111

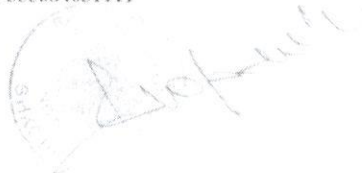

KONTRATË QIRAJE

(PASURI TË PALUAJTSHME)

Nr. repertori: 1643

Nr. koleksioni: 700

Shkoder më 16/06/2021

Ligjet referuese

- 1.Ligji nr. 7850, datë 29/07/1994 "Kodi Civil i Republikës së Shqipërisë", i ndryshuar
- 2.Ligji nr. 9887, datë 10/03/2008 "Për mbrojtjen e të dhënave personale", i ndryshuar
- 3.Ligji nr. 110, datë 29/12/2018 "Për Noterine"

*Akti material përbëhet nga 2 fletë



A202104040075412990



A2021040400075412990

KONTRATË QIRAJE

Sot, më datë ¹⁶ Qershor 2019 (dymije e njezete e nje), para meje **noter Arben Salim Koplaku**, anëtar në Dhomën Kombëtare të Noterisë, Dega Vendore Shkodër, me zyrë në adresën Shkoder, Bulevardi "Zog I", pallati 1, u paraqit personalisht:

Qiradhënës: Nikolin Dedvukaj, atësia Gjon, amësia Tringe, shtetas Shqiptar, lindur në Hot i Ri, Shkodër dhe banues në Shkodër, me adresë Hot i Ri; Nd. 043; Rrethinat; Hot i Ri; 4015; Shkodër, lindur më 01/12/1957, gjendja civile "i martuar", madhor, me zotësi të plotë juridike për të vepruar, për identitetin e të cilit u garantova me Leternjoftim ID nr. 033413046 dhe nr. personal F71201082F.

Qiramarrës: Shoqëria "MONDI" shpk, regjistruar si person juridik në QKB me numër unik identifikimi të subjektit NIUS K06424006S, me seli në adresë Rruga Ded Gjon Luli, Fshati Hot i Ri, Nr Pasurie 258/12, Zona Kadastrale 1965, përfaqësuar nga Administratori Roze Dedvukaj, atësia Fran, amësia Leze, shtetase Shqiptare, lindur në IshullShengjin, Lezhë dhe banues në Shkodër, me adresë Hot i Ri; Nd. 043; Rrethinat; Hot i Ri; 4015; Shkodër, lindur më 07/02/1966, gjendja civile "e martuar", madhore, me zotësi të plotë juridike për të vepruar, për identitetin e të cilit u garantova me Leternjoftim ID nr. 033413045 dhe nr. personal G65207083F.

Palët kontraktuese me marrëveshje midis tyre, me vullnetin e tyre të lirë e të plotë, deklarojnë se kanë rënë dakord që në bazë të besimit reciprok, kushteve aktuale të tregut dhe legjislacionit civil Shqiptar; e përkatësisht të neneve 801 e vijues të Kodit Civil; të lidhin këtë Kontratë Qiraje (*këtej e tutje, "Kontrata"*) dhe kërkuan nga unë Noterja hartimin e saj, në përputhje me ligjin, si më poshtë vijon:

Qiradhënësi, është pronar i: Nje are me sip 3. 192 m², ku truall me sip. 1.250 m², nga te cilat ndertese me sip.220 m², ndodhur ne Hot i Ri, Shkoder, regjistruar ne Z.R.P.P.Shkoder, sipas çertifikates per vertetim pronësie nr. kerk. 5847 dt. 05/05/2020, leshuar me date 13/08/2020, qe i perket pasurise nr. 258/12, vol. 3, fq. 112, Zona Kadastrale 1965, kufizuar : Veriu 258/11, Lindje 258/4, Jugu rruge dhe Perendimi rruge.

Nga kjo prone ia leshon me qira, shoqerise se mesiperme **sip. trualli dhe sip. ndertese** qe t'a perdore per nevojat e shoqerise se mesiperme, duke e ndare kete siperfaqe ndertimore

1. Sip. ndertimore prej 40 m² per zyre
2. Sip. trualli prej 200 m² per depozita gazi



Dhenia me qera behet per nje periudhe **5 (pese) vjeçare**, e cila ka filluar qe sot me 14 Qershor 2021 deri me 13 Qershor 2026.

Pagesa e saj mujore eshte ne shumen 37.000 lek (tridhjetë e shtatë mijë), pagese e cila do te likuidohet sipas marrveshjes se vete paleve.

Per te gjithë kete periudhe, **pala qeramarrese eshte e detyruar**:

1. Te ruaj dhe te mirembaje objektin.....
2. Te likuidoje faturat e harxhimit te energjise elektrike, dhe te ujit...
3. Te mos e leshoje me qera te treteve, pa miratimin me shkrim t'pronarit...

4. Te mos ndryshoje kontruksionin dhe destinacionin, duke demtuar funksionin e saj, pa aprovimin me shkrim te qeradhenesit.....

5. Kjo kontrate hartohet me te drejte ripertesitje ne fund te afatit te caktuar, sipas kushteve dhe shumes qe palet do te bien dakort.....

6. Ne perfundim te afatit te caktuar, te dorezoje objektin ne gjendje pune.

Ndersa **pala qeradhenese eshte e detyruar**, qe per kete periudhe, te heqe çdo pretendim pronesie nga te tretet mbi kete prone, duke e garantuar palen qeramarrese ne zhvillimin sa me normalisht te aktivitetit te saj.....

Per zgjidhjen e çdo konflikti qe mund te lind gjate kesaj kohe, per te cilin palet nuk mund te merren vesh vete me njeri-tjetrin, ato mund t'i drejtohen Gjykates se Faktit, ne juridiksionin e se ciles ndodhet dhe kjo prone.


Kjo kontrate, u redaktue ne kater kopje, ne perputhje me dispozitat ligjore te nenit 801 e vijues i Kodit Civil.....

Në zbatim të ligjit nr. 9887, datë 10.03.2008 "Për mbrojtjen e të dhënave personale", unë Noter/ia deklaroj se do të ruaj dhe përpunoj të dhënat personale të subjekteve të kësaj kontrate, në mënyrë të drejtë dhe të ligjshme.

Pasi une Noteri ua lexova paleve te pranishme tekstin e plote te kesaj kontrate qiraje me dy faqe, te cilen u shprehen se e kane kuptuar dhe e pranuan ate siç eshte hartuar me siper, se eshte ne pajtim te plote me interesat e tyre, dhe se me vullnet te lire, ne zbatim te nenit 102 te Ligjit nr. 110 date 20. 12. 2018 "Per Noterine", dhe ne nenshkruajne rregullisht ne pranine time :

Qiradhënës

Nikolin Dedvukaj

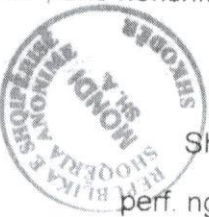

NOTER

Arben Salim Koplaku

Qiramarrës

Shoq. "Mondi" sha.

perf. nga admin Roze Dedvukaj



REPUBLIKA E SHQIPËRISË

ZYRA E REGJISTRIMIT TE PASURISË SË PALUAJTSHME

ÇERTIFIKATË PËR VËRTETIM PRONËSIE

1456523

Zyra e Regjistrimit Z.V.R.P.P. SHKODËR Zona Kadastrale Nr. 1965
 Numri i Pasurisë 258/12 Volumi 3 Faqe 112
 Adresa e Pasurisë SHKODËR, HOT I RI
 Lloji i Pasurisë ARE+TRUALL
 Sipërfaqja Totale 3192 m2
 Nga kjo : Sa Truall 1250 m2 Nga kjo : Sa Ndërtesa 220 m2
 Nqs pallat : Kuota e pjesëmarrjes _____ %

KJO ÇERTIFIKATË LËSHOHET PËR TË VËRTETUAR QË

Zoti (Zotërinjtë)

Emri	Atësia	Mbiemri	Pjesa	Adresa
Nikolin	Gjon	Dedvukaj	1/1	Bashkia Shkodër

- është pronar i pasurisë Nr. 258/12
- janë bashkëpronarë sipas pjeseve më lart
- është përfaqësues i familjes e cila ka në pronësi _____
- kufizimet e pasurisë janë : V _____, L _____, J _____, P _____

Kjo çertifikatë plotësohet në përputhje me Ligjin e Regjistrimit të Pasurive të Paluajtshme.

Kjo çertifikatë lëshohet sipas kërkesës së paraqitur nga i (të) interesuari (t) më datë 05/05/2020 Nr. 5847

Lëshuesi i çertifikatës
REGJISTRUESI
Ilir Dibra

Digitally signed by
Ilir Dibra
Date: 2020.08.13
17:28:45 +0700

Data e lëshimit të çertifikatës

13/08/2020



Vulosur elektronikisht nga Drejtoria Vendore
Shkodër
Date 2020/08/13 15:21:49 +0200
57120102E2020081315214271L1014

Shënim: Ky dokument është gjeneruar në një procedurë automatike nga një sistem elektronik (Agjencia Shqiptare e Kadastrës)

HARTE TREGUESE E RREGJISTRIMIT

(Fragmenti)

AGJENCIA SHETETERORE E
KADASTRES
DREJTORIA VENDORE
SHKODER

DREJTORI

Ilir
Dibra

Digitally signed by
Ilir Dibra
Date: 2020.06.23 12:15:14
+0200

A. IDENTIFIKIMI I PASURISE

ZONA KADASTRALE: 19R5
NR. PASURISE: 258/12 VOL. FQ
INDEKSI I HARTES: K-34-64-(178-A) SHKALLA: 1:2500
ADRESA-E PASURISE: Rrethi: SHKODER Q/P: HOTIRI

B. KUFIZIMET

V. 258/11
L. 258/4
J. RRUGE
P. RRUGE

C. PRONARI

NIKOLIN GJON DEDVUKAJ
S= 3192 m² NGA KJO S₁= 1250 m² S₂= 220 m²



Indrit
Kurtbegu

Digitally signed by
Indrit Kurtbegu
Date: 2020.06.23
12:21:24 +0200



**D - SEKSIONI I QIRAVE, NË PËRDORIM, MARREVESHJEVE KUFIZUESE,
SERVITURAVE DHE INTERESAVE TE TJERA**

Nr. Dok	Data regjistrimit	Tipi	Përshkrimi	Data e Lësh. Çertifikatës	Shënime	Firma

E - SEKSIONI I HIPOTEKAVE, VENDIMEVE TE GJYKATES, KUFIZIMEVE, ETJ.

Nr. Dok	Data regjistrimit	Tipi	Përshkrimi	Data e Lësh. Çertifikatës	Shënime	Firma
00001176	11/03/2019	B12	RREGJISTROHET KONTRATA E HIPOTEKIMIT NE FAVOR TE BANKA E BASHKUAR E SHQIPERISE SHA.	12/03/2019	K. Hipotek nr.844/443 dt.13.2019	
00001131	26/06/2018	B12	Pasuria hipotekohet ne favor te BBSH Banka e Bashkuar e Shqipense sha sipas kushteve te percaktuara ne kontraten e hipotekimit nr.844/448 date 26.06.2018	28/06/2018	Kontrate hipotekimi nr.844/448 dt.26.06.2018	

**REPUBLIKA E SHQIPËRISË MINISTRIA E DREJTËSISË
ZYRA QËNDRORE E REGJISTRIMIT TË PASURIVE TË PALUAJTSHME
ZYRA VENDORE E REGJISTRIMIT TË PASURIVE TË PALUAJTSHME SHKODËR**

Adresa: SHKODËR

SHKODËR , më 13/08/2020

SHËNIM: Kjo kopje kartele në A4, ka fuqi të njëjtë me origjinalin e ndodhur në zyrën tonë
Në regjistrin Vol 3 , Faqe 112 , Zona Kadastrale 1965 Qyteti SHKODËR

Amela
Okaj

Digitally signed by
Amela Okaj
Date: 2020.08.13
09:32:30 +0200

Ilir
Dibra

Digitally signed by
Ilir Dibra
Date: 2020.08.18
12:28:23 +0200

REGJISTRUESI

Ilir Dibra



Vulosur elektronikisht nga Drejtoria Vendore
Shkodër
Date: 2020/08/13 15:22:21 +02'00'
F71201082F202008131522146715014

- **Klasifikimi bazuar ne ligjin 10448 datë 14.07.2011, të ndryshuar:**

Referuar shtojces 1 te ligjit 52/2020 "PËR DISA NDRYSHIME NË LIGJIN NR.10448, DATË 14.7.2011, "PËR LEJET E MJEDISIT", TË NDRYSHUAR", aktiviteti i tregetimit te GLN klasifikohet per tu pajisur me Leje Mjedisi te tipit B (Shtojca 1) Industritë energjitike. **ID 1.7 Gaz natyror aromatic ose GLN, pervec rasteve kur veprimtaria eshte e lidhur me tipin A, ose perzierje te aromave.**

Qëllimi i kompanisë është përmbushja e kërkesave për GLN me cilësi të mirë dhe për këtë qëllim kompania do ndjekë dhe zbatoj me rigorozitet menaxhimin e cilësisë në të gjitha hallkat e aktivitetit. Per kete arsye subjekti po ndjek procedurat per tu pajisur me Leje Mjedisi Tipi B, per vazhdimin e ushtrimit te aktivitetit te tregetimit te GLN.

2. OBJEKTIVAT E AKTIVITETIT

Objektivi i pare i ketij aktiviteti do te jete te identifikojë ndikimet e mundshme negative mjedisore ketij instalime te cilat jane:

- Emetimet ne ajer dhe zhurmat;
- Ndikimi ne flore/faune;
- Mbetjet e gjeneruara nga aktiviteti i punetoreve;
- Ndikime social-ekonomike;
- Ndikim ne cilesine e jetes ne qendrat e banuara;
- Ndikim ne rritjen e trafikut rrugor;
- Ndikim ne peizazhin e zones;

2.1 VENDODHJA E PROJEKTIT

Subjekti **MONDI sha** me Nipt: K06424006S me adrese: Rruga "Ded Gjon Luli", fshati Hot i Ri, nr pasurie 258/12, zona kadastrale 1965, Bashkia Shkoder dhe administrator Znj, ROZE DEDVUKAJ, do te aplikojte per leje mjedisore te tipit B. Qellimi i kompanise eshte permbushja e kerkesave per GLN me cilesi te mire dhe per kete qellim kompania do ndjek dhe zbatoj me rigorozitet menaxhimin e cilesise ne te gjitha hallkat e aktivitetit. Ky objekt do te sherbeje per furnizimin me, gaz GLN me parametra optimale e ne kushte standarde bashkekohore. Ne pikat e shitjes se GLN vatrak me te mundeshme ku eventualisht behen si burime te rendimit dhe te ndotjes se mjedisit jane:

- Vendi i depozitave te GLN.
- Pompat e fumizimit me GLN
- Sistemi i kanalizimit te sheshit te objektit dhe ndertimeve te tjera
- Emisioni i avujve te GLN
- Vendi i vendosjes se autocisternes per fumizimin e depozitave

Zona e perzgjedhur per ushtrimin e ketij aktiviteti eshte e pershtatshme per kete lloj aktiviteti duke para parysysh perparesit si:

- Furnizimi me uje;
- Furnizimi me energji elektrike
- Lehtesi ne aksesim nga automjetet (cisternat, automjetet qe furnizohen, zjarrfikset dhe ambulancat)

3. PROCESI TEKNOLOGJIK

Gazi i lengshem vjen ne rruge tokesore me autocisterne, Mbushja e rezervuareve me produktet respektive realizohet nepermjet stacionit te pompimit me pompa centrifugale.

Ne kuadrin e mbrojtjes se objekti nga mundesia e lindjes se zjarrit, eshte parashikuar edhe mbrojtja e tij nga shkarkimet atmosferike. Te gjitha objektet, si rezervuaret cilindrik horizontale mbitoksore dhe ato me lartesi te madhe te ndodhura brenda territorit te sheshit te objektit te rezervuareve, si shtyllat e ndricimit me prozhektore, shtyllat e flamujve dhe ato te furnzimit me energji elektrike perfshihen ne sistemin e mbrojtjes, nga renia nen tension. Mbrojtja e rezervuareve realizohet me instalime te elektrodave te tokezimit te lidhura direkte me trupin e tyre.

Brenda sheshit ku zhvillohet instalimi kemi keto linja kryesore

1. Zona e depozitimit te GLN

Kjo zone perbehet nga 5 rezervuare horizontale cilindrike te montuar + 1 ml mbi nivelin e sheshit, ose te vendosur gjysem mbi nivelin e sheshit ose nentokesore te mbuluar me 0.5 ml shtrese dheu. Depozitat jane prej celiku ne lllamarine 10 mm te lyer dhe qe durojne presion 15 kg/cm².

2. Furnizimi i impiantit me GLN

Furnizimi i autoboteve dhe anasjelltas behet nga pika e stacionit te autobotit nepermjet stacionit te pompimit te perbere nga nje elektropompe centrifugale me kapacitet 7.5 m³/ore dhe elektrokompresor me kapacitet 60 m³/ore. Stacioni i pompimit eshte i lidhur me 5 depozita prej celiku.

- Depozite GLN 120000 Litra
- Depozite GLN 100000 Litra
- Depozite GLN 100000 Litra
- Depozite GLN 100000 Litra
- Depozite GLN 80000 Litra

3. Sistemi i Mbrojtjes nga Zjarri

Eshte perdorur instalimi I rrjetave dhe tubave per ftohjen e rezervuarve ne periudhen e veres.

Impianti stacionar per fikjen me shkume si dhe fikje me fikese portative 12 litershe me pluhur te thate dhe gaz azot per nxjerjen e pluhurit. Ne territorin e depozitave eshte ndertuar nje depozire uji e cila mbushet nga rrejtji me kapacitet 60 m³ me dy pompa uji per furnizimin e rrjetit ftohes dhe sistemin e hidranteve.

4. Pjacale e mbushjes se bombolave


Pjocalja eshte e mbuluar me cati te lehte te padjegshme dhe ne tavanin e saj eshte instaluar sistemi i shuarjes me splinkera me sistem funksionimi automatik. . Mbushja e bombolave do te behet nepermjet dy pompave centrifugale shume shkalleshe te lidhura ne paralel, njera ne pune dhe tjetra rezerve. Mbushja behet ne pjacalen e mbushjes se bombolave, ku eshte instaluar nje kolektor me kater dalje te pajisura me pinca pneumatike. Gjithashtu jane vendosur peshore per peshimin e bombolave me nderprerje automatike te sasise se caktuar te mbushjes. . Prova quhet e sukseshme kur verehen rrjedhje dhe deformacione. Gjate proves kontrollohen gjithashtu funksionimi i rregullt i pajisjeve dhe aparaturave (valvolat e sigurimit, manometrat nivel treguesit, etj) si dhe uniformiteti i kuotes se bazamenteve.

5. Reparti i koaludimit te bombulave komunale

Ne kete pjese eshte reparti i lyerjes, pastrimit, dhe kolaudimit te bombulave per perdorim komunal. Ne kete repart ndodhet makineria e lavazhit te bombules, lyerja , kontrolli i vintilit mbushes dhe prova hidraulike me azot ne vleren 1.5 e presionit te punes.

Objektet e instalimit per mbushjen e gazit GLN

1. Porta e hyrjes se autoboteve
2. Peshore automobilistike
3. Ambjentet e zyrave dhe te peshimit
4. Rezervuar per GLN, cope 5
5. Pika e ngarkimit – shkarkimit te boteve
6. Salla e pompave dhe kompresoreve te GLN
7. Pjacale e mbushjes se bombolave
8. Vend per kolaudimin e bombolave
9. Rezervuar uji per MNZ
10. Pompa e ujit per MNZ dhe freskim
11. Hidrantet e zjarrit

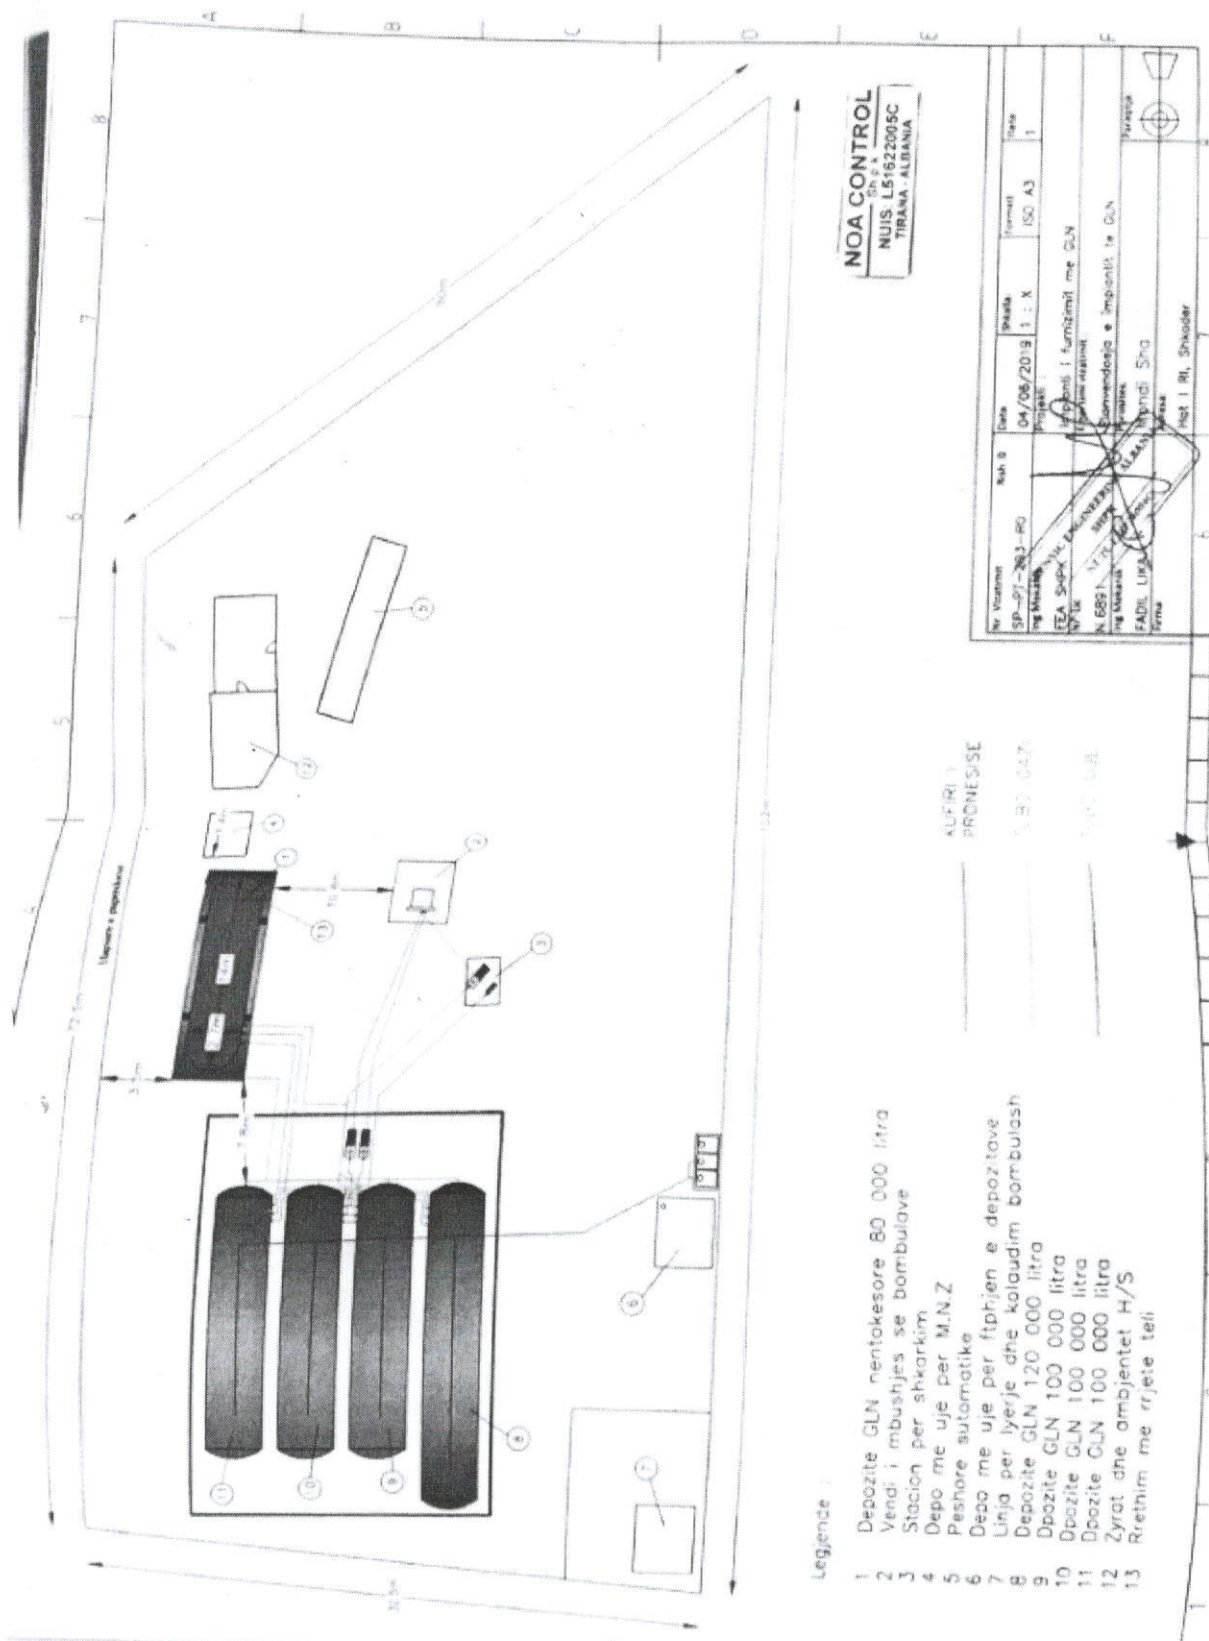

NOA CONTROL
 Sh. P.N.
 NUIS LS1623005C
 TIRANA - ALBANIA

Nr. Vizimit	Sh. 8	Data	Shkalla	Formati	Fleta
SP-07-203-00		04/06/2019	1 : X	ISO A3	1
Ng. Mbledhje	Projekt				
TEA S.p.A. / T.E.A. S.p.A.	Projekt i furnizimit me GLN				
N. 6881 / N. 6882	Konsultim dhe projektim				
Ng. Udhëzues	Konsulentja e imponentit te GLN				
FADIL LIPIA	Konsulentja e imponentit te GLN				
Tirana	Nendi Shtet				
	Neni 1 RI, Shkoder				

Legjende :

- 1 Depozite GLN nentakesore 80 000 litra
- 2 Vendi i mbushjes se bombulave
- 3 Stacion per shikarim
- 4 Depo me uje per M.N.Z
- 5 Peshore automatike
- 6 Depo me uje per ftohjen e depozitave
- 7 Linja per lyerje dhe kaloudim bombulash
- 8 Depozite GLN 120 000 litra
- 9 Depozite GLN 100 000 litra
- 10 Depozite GLN 100 000 litra
- 11 Depozite GLN 100 000 litra
- 12 Zyrrat dhe ambientet H/S
- 13 Rrethim me rrjete tell

KUFIRI I
 PROMESISE
 1.93 047
 1.93 047


3.1 FURNIZIMI I REZERVUARVE ME GLN

Furnizimi i rezervuareve me GLN nga autobotet si dhe anasjelltas, per secilin grup do te behet nga pika e qendrimet te autoboteve, nepermjetelektrokompresoreve per GLN tip dhe nje elektropome. Linja e tubacioneve eshte projektuar me tuba celiku pa tegel me dimension DN80, DN60, DN50 dhe DN40 per presion PN40, te vendosur ne bazamente prej betoni me mbeshtetese secifike per te shmangur ngarkesat nga ndryshimet e temperatures. Lidhja me autobotin do te behet me tubo fleksibel te pajisur me valvolat perkatese, si dhe me pince dhe peregjelles bakri per mbrojtjen nga shkarkimet hidrostاتيke.

- **Furnizimi me energji elektrike:** Furnizimi me energji elektrike sigurohet nga Rrjeti i Shperndarjes OSHEE.
- **Furnizimi me uje** Furnizimi me uje behet nga Rrjeti Ujesjelles Kanalizime.

Lendet e para qe perdoren per furnizimin me GLNjane

- GLN

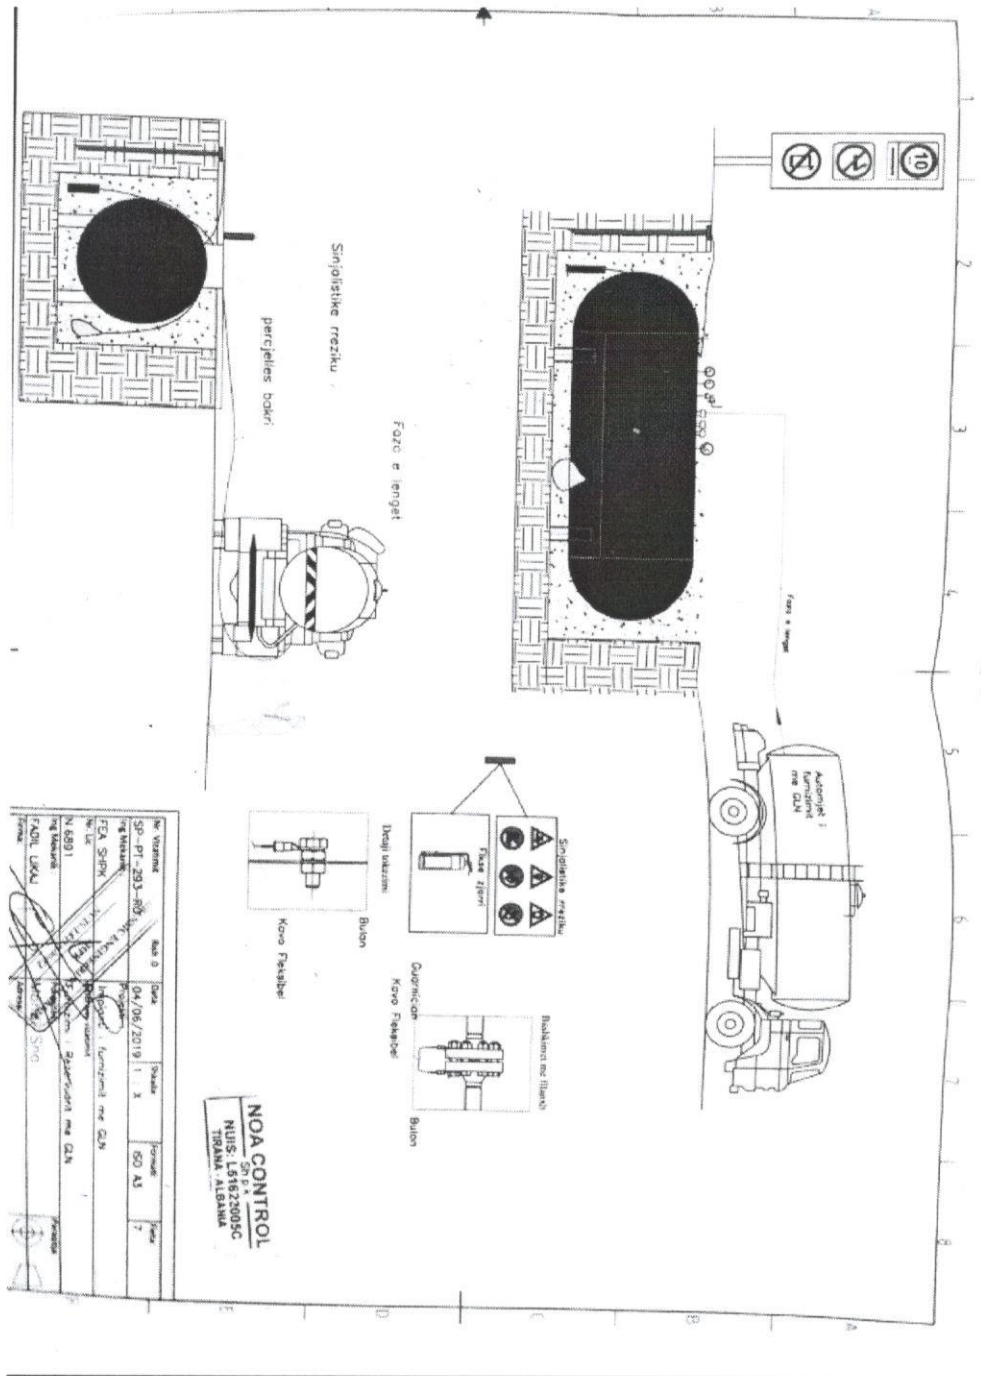

4. KUSHTET E MAGAZINIMIT TE LENDES SE PARE

Depozitimi dhe shitja e GLN perben nje proces kompleks dhe parashikon mbajtjen e nje sere parametrash rigoroze ne skemen teknologjike si dhe nje varg masash suplementare per te

garantuar nje pune normale ne objekt, pa rreziqe per punen e jeten e personelit si dhe duke ruajtur ambjentin nga ndotja e mjedisit.

Objekti eshte projektuar dhe zbatuar ne baze te kushteve teknike dhe normave te projektimit per pikat e shitjes se GLN brenda dhe jashte vijave te verdha te zonave urbane dhe ne rruget kombetare e autostrada.

Ne perberjen e skemes teknologjike te objektit hyjne keto sisteme:

- 1- Sistemi i rezervuareve dhe aksesoreve te tyre
- 2- Sistemi i armaturave dhe tubacioneve te Linjes e mbushjes se bombolave
- 3- Sistemi i mbrojtjes nga zjarri dhe hidrantet
- 4- Sistemi i mbrojtjes se mjedisit dhe dekoracioni
- 5- Sistemi i matjes e kontrollit

Rezervuaret duhet te jene te pajisur me certifikate cilesie qe siguron nje pune pa rreziqe sipas kerkesave te rregulloreve nen presion dhe rregulloreve te tjera ne fuqi. Cdo punim duhet te kryhet duke respektuar normat dhe standardet e percaktuara nga Komuniteti Evropian.

Sistemi i mbrojtjes nga zjarri dhe hidrantet. Meqenese keto ambjente jane te shkalles se larte per rrezikun e renies se zjarrit, do te ndertohet nje sistem i plote i mbrojtjes nga zjarri me aksesoret perkates. Ne kete sistem perfshihen rezervuar me uje, pompa, gjenerator, pus uji per furnizim, pajisje per perгатitjen e shkumes, hidrante te kompletuar dhe aksesore te tjere.

Ne territor vendosen tabela paralajmeruese per mbrojtjen nga zjarri, sigurirnit teknik si dhe mbrojtjen ne pune. Gjithashtu ne te gjitha vendet e pompave duhet te kete fikse shkume dore si dhe te levizshme me rrota 50-100 litra ne disa pika.

Per evidentimin e ndotjes qe mund te rrjedhin gjate furnizmit te depozitave me autobot ose gjate mbushjes se bombolave do te vepohet si me poshte:

- Furnizimi i rezervuareve do te behet me autobote, parametrat teknike dhe teknologjike do te jene ne perputhje me kerkesat e eneve nen presion. .
- Mbushja e bombolave me GLN do te behet nepermjet dy pompave centrifugale shume shkalleshe te lidhura ne paralel. Mbushja behet ne pjacalen e mbushjes se bombolave, ku eshte instaluar nje kolektor me kater dalje te pajisura me pinca pneumatike. Gjithashtu jane vendosur peshore per peshimin e bombolave me nderprerje automatike te sasise se caktuar te mbushjes.