


# PROJEKTI TEKNIK HEC.DOMA



OBJEKTI: HIDROCENTRALI DOMA	BASHKIA KLOS	PROJEKTUES: "AM-RES" SH.P.K	EMERTIMI I FLETES:	SHKALLA:	DATA 10/2017	
FAZA:PROJEKT ZBATIM	Q ARKU DIBËR	POROSITËS: "GLOBAL INTERPRISE GROUP" SH.P.K	PROJEKTI TEKNIK HEC.DOMA	SH 1:1	NR.FLETES H/C-0	


SKEMA E VENDOSJES NE HARTEN TOPOGRAFIKE TE NENOBJEKTEVE TE HEC .DOMA BASHKIA KLOS QARKU DIBER SH. 1:25000

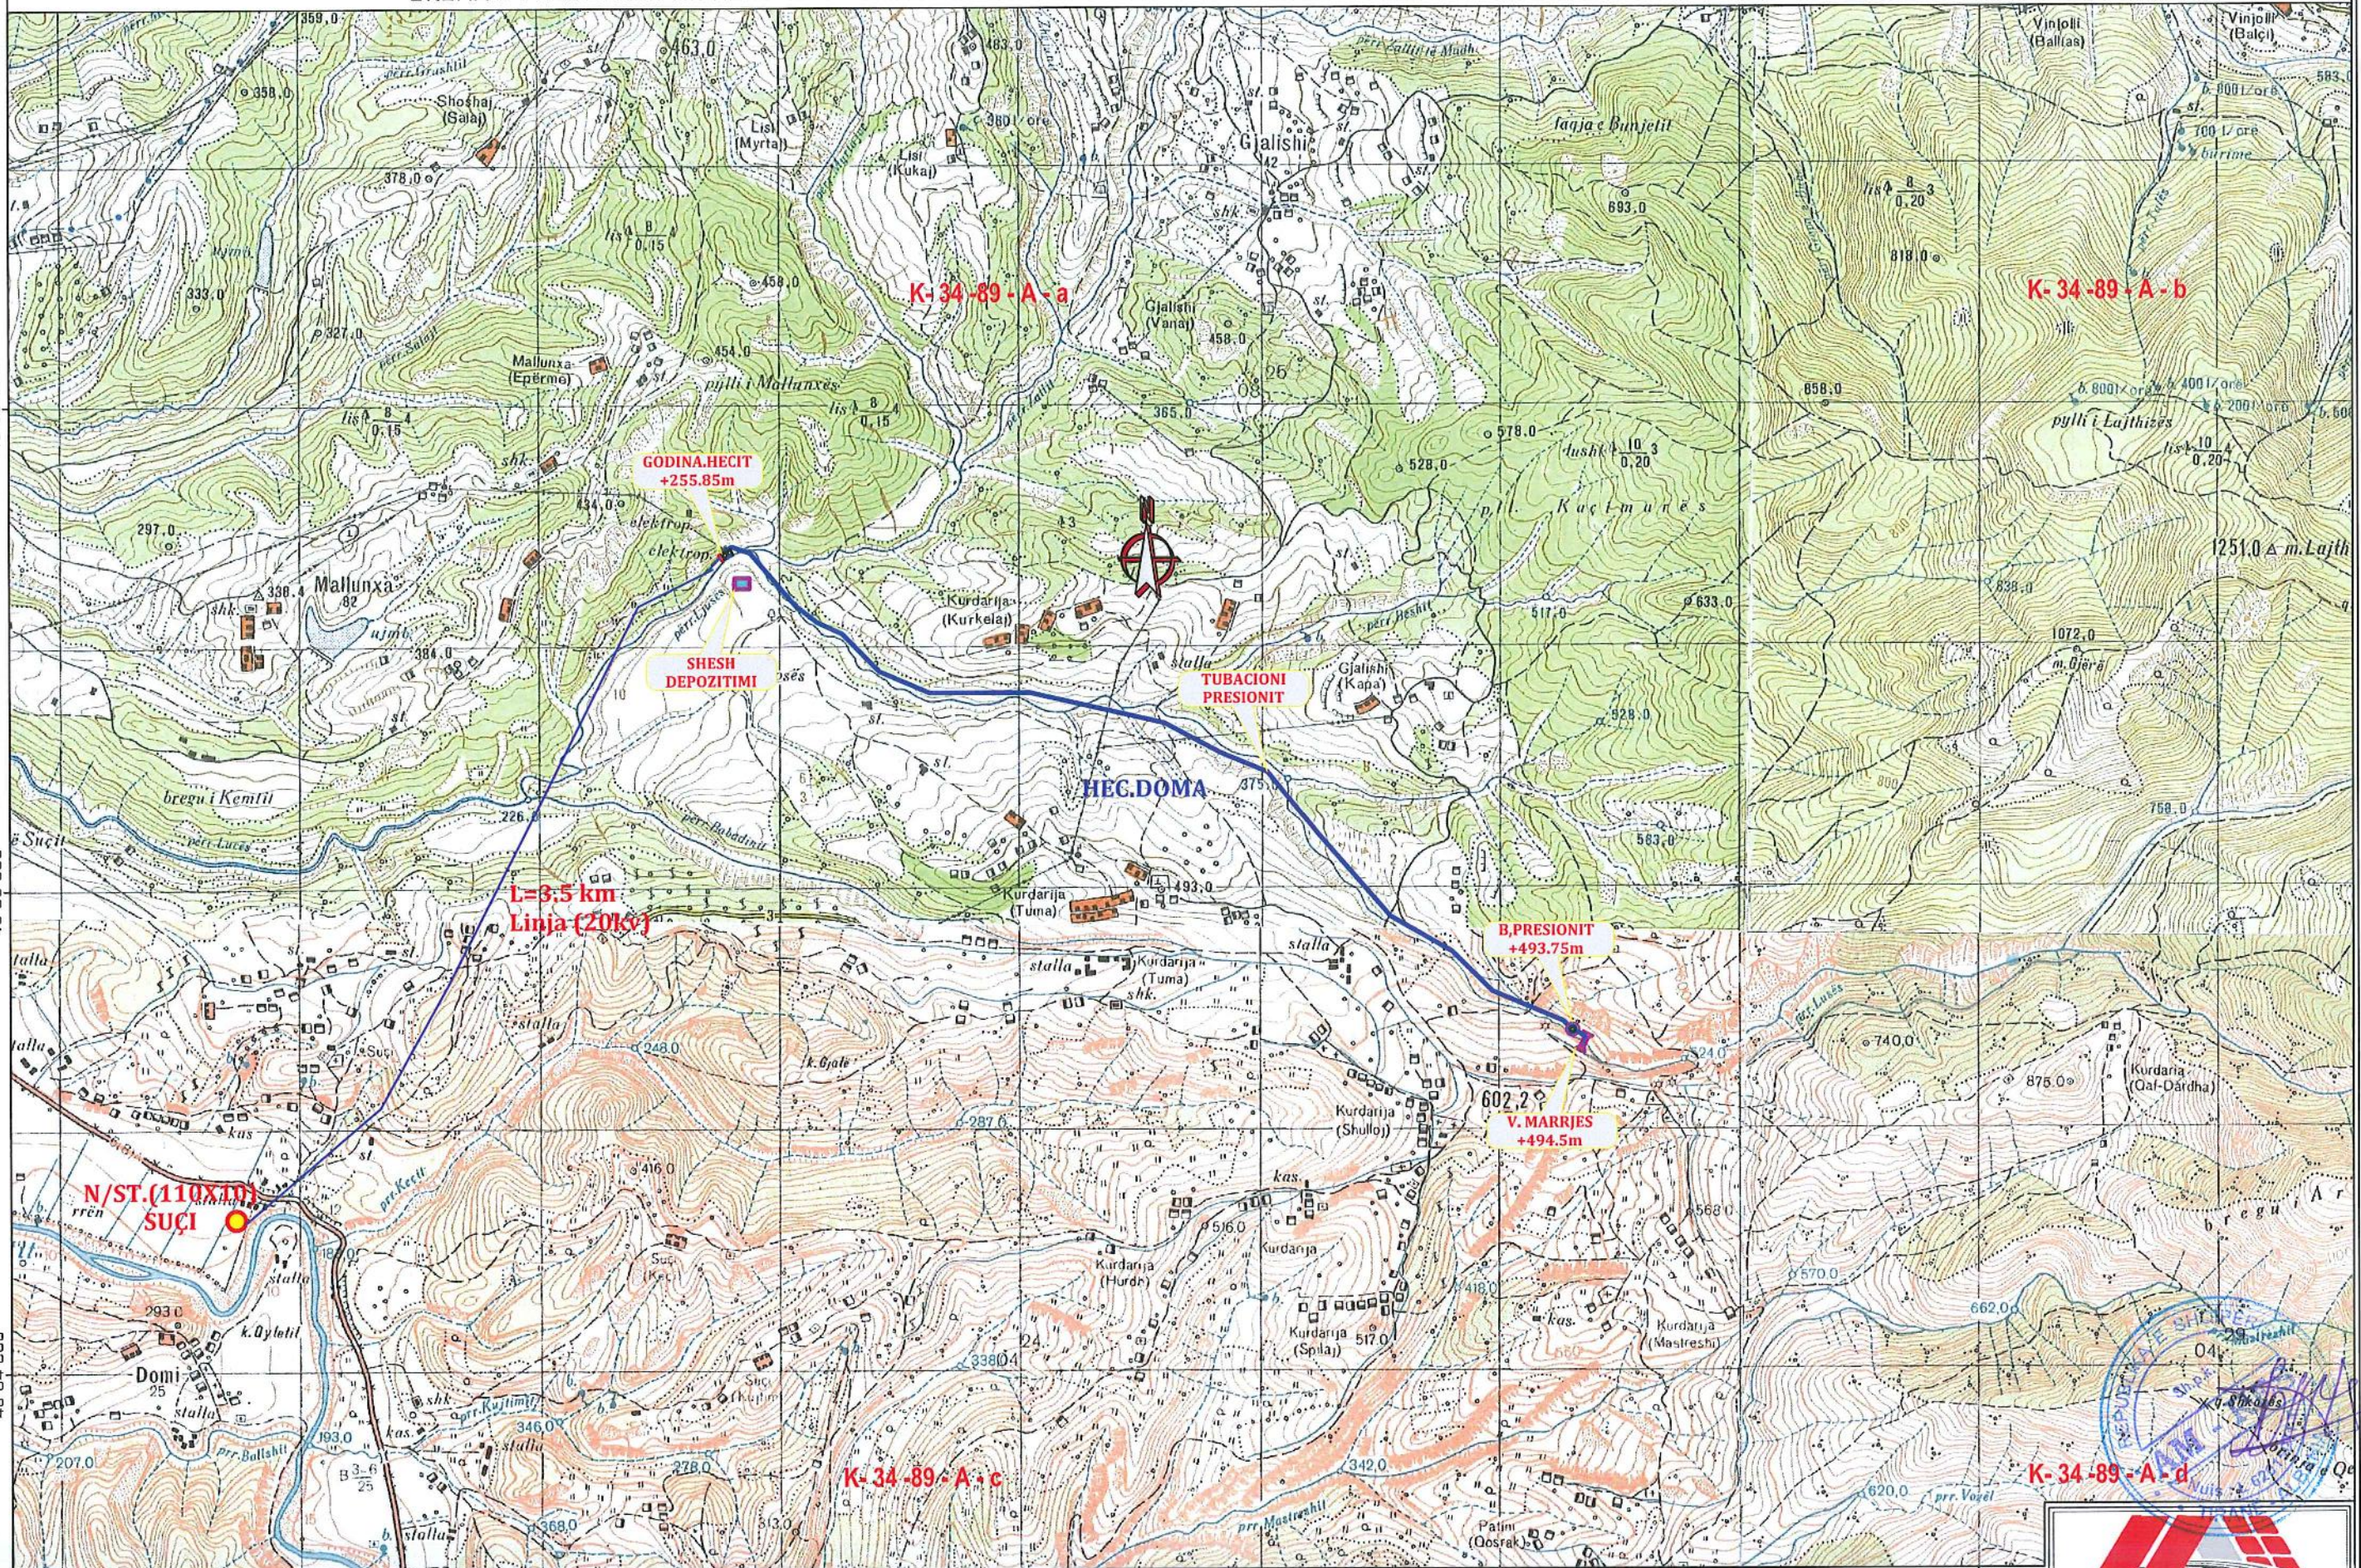

<p>OBJEKTI: HIDROCENTRALI DOMA FAZA:PROJEKT ZBATIMIT</p>	<p>BASHKIA KLOS QARKU DIBER</p>	<p>PROJEKTUES: "AM-RES" SH.P.K POROSITËS: "GLOBAL INTRPRISE GROUP" SH.P.K</p>	<p>EMERTIMI I FLETES: SKEMA E VENDOSJES NE HARTEN TOPOGRAFIKE TE NENOBJEKTEVE HEC.DOMA</p>	<p>SHKALLA: SH 1:25000</p>	<p>DATA 11/2017 NR.FLETES H/C-01</p>
--	-------------------------------------	---	--	--------------------------------	--



PLANVENDOSJA E NENOBJEKTEVE TE HEC.DOMA

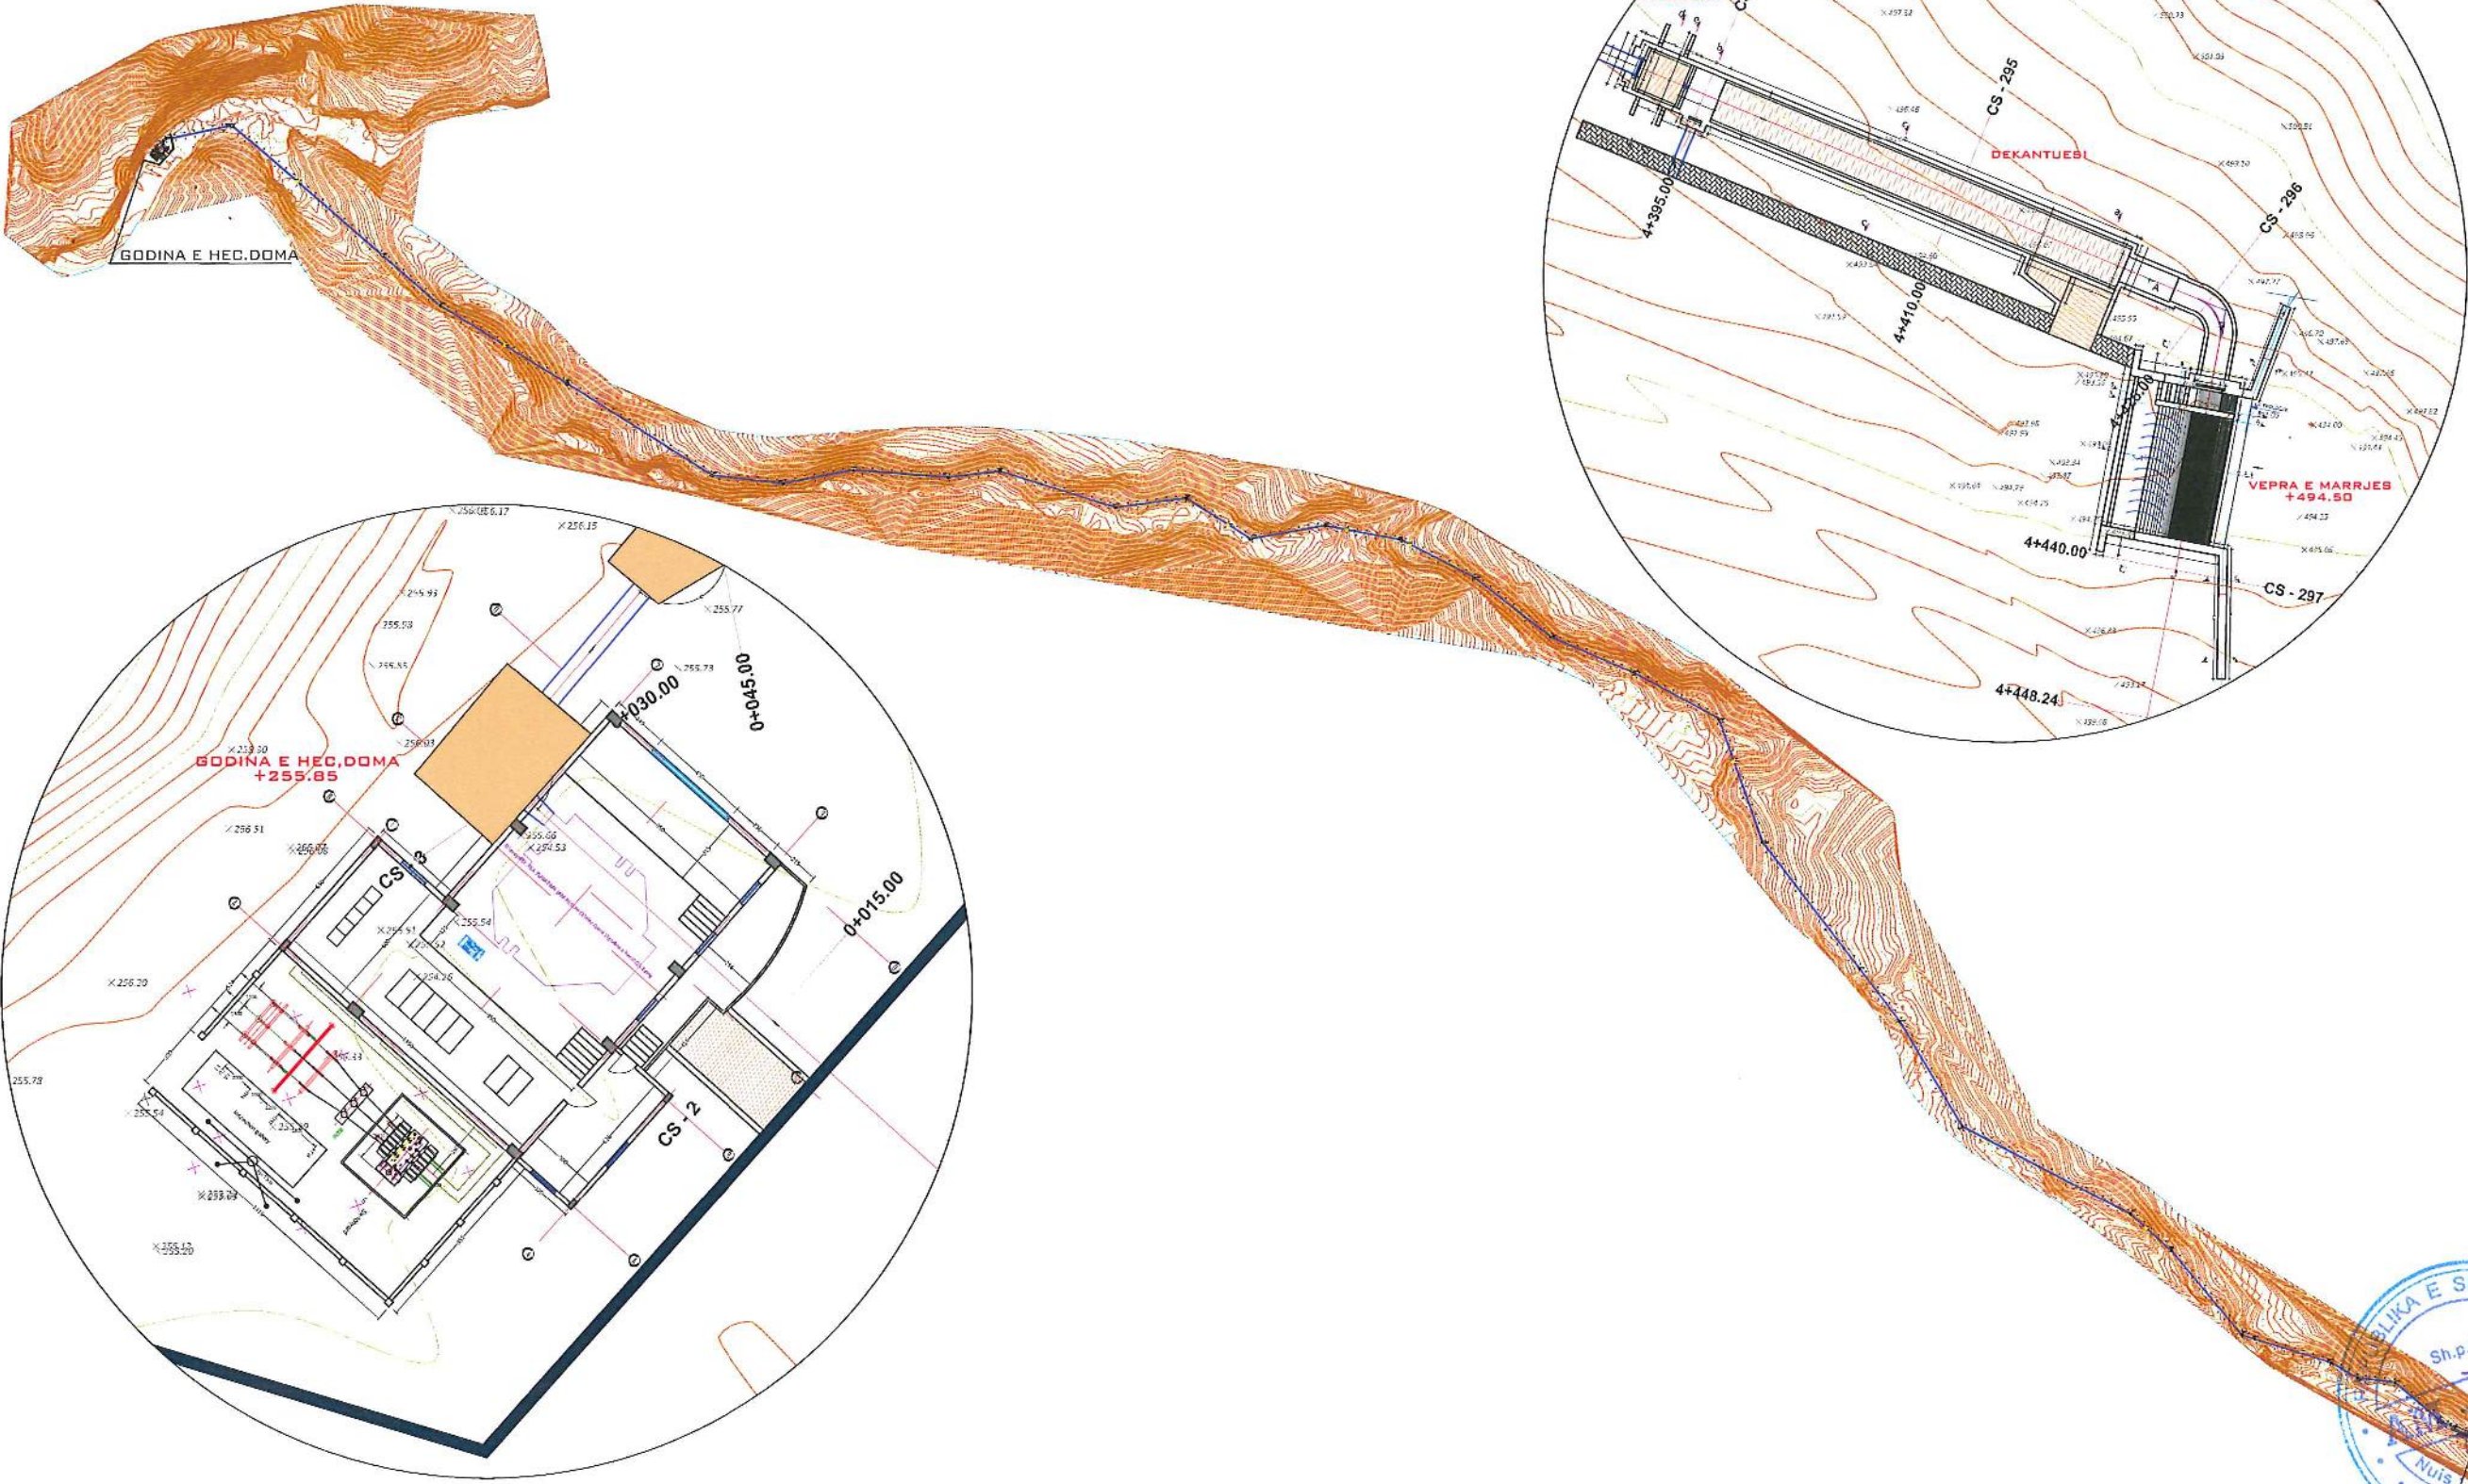

OBJEKTI:  
HIDROCENTRALI DOMA  
FAZA:PROJEKT ZBATIM

BASHKIA KLOS  
QARKU DIBËR


PROJEKTUES: "AM-RES" SH.P.K  
POROSITËS: "GLOBAL INTERPISE GROUP" SH.P.K

EMERTIMI I FLETES:  
PLANVENDOSJA E NENOBJEKTEVE TE HEC.DOMA

SHKALLA: SH 1:6500  
DATA 11/2017  
NR.FLETES H/C-02



PLANVENDOSJA NE ORTOFOTO E NENOBJEKTEVE TE HEC DOMA

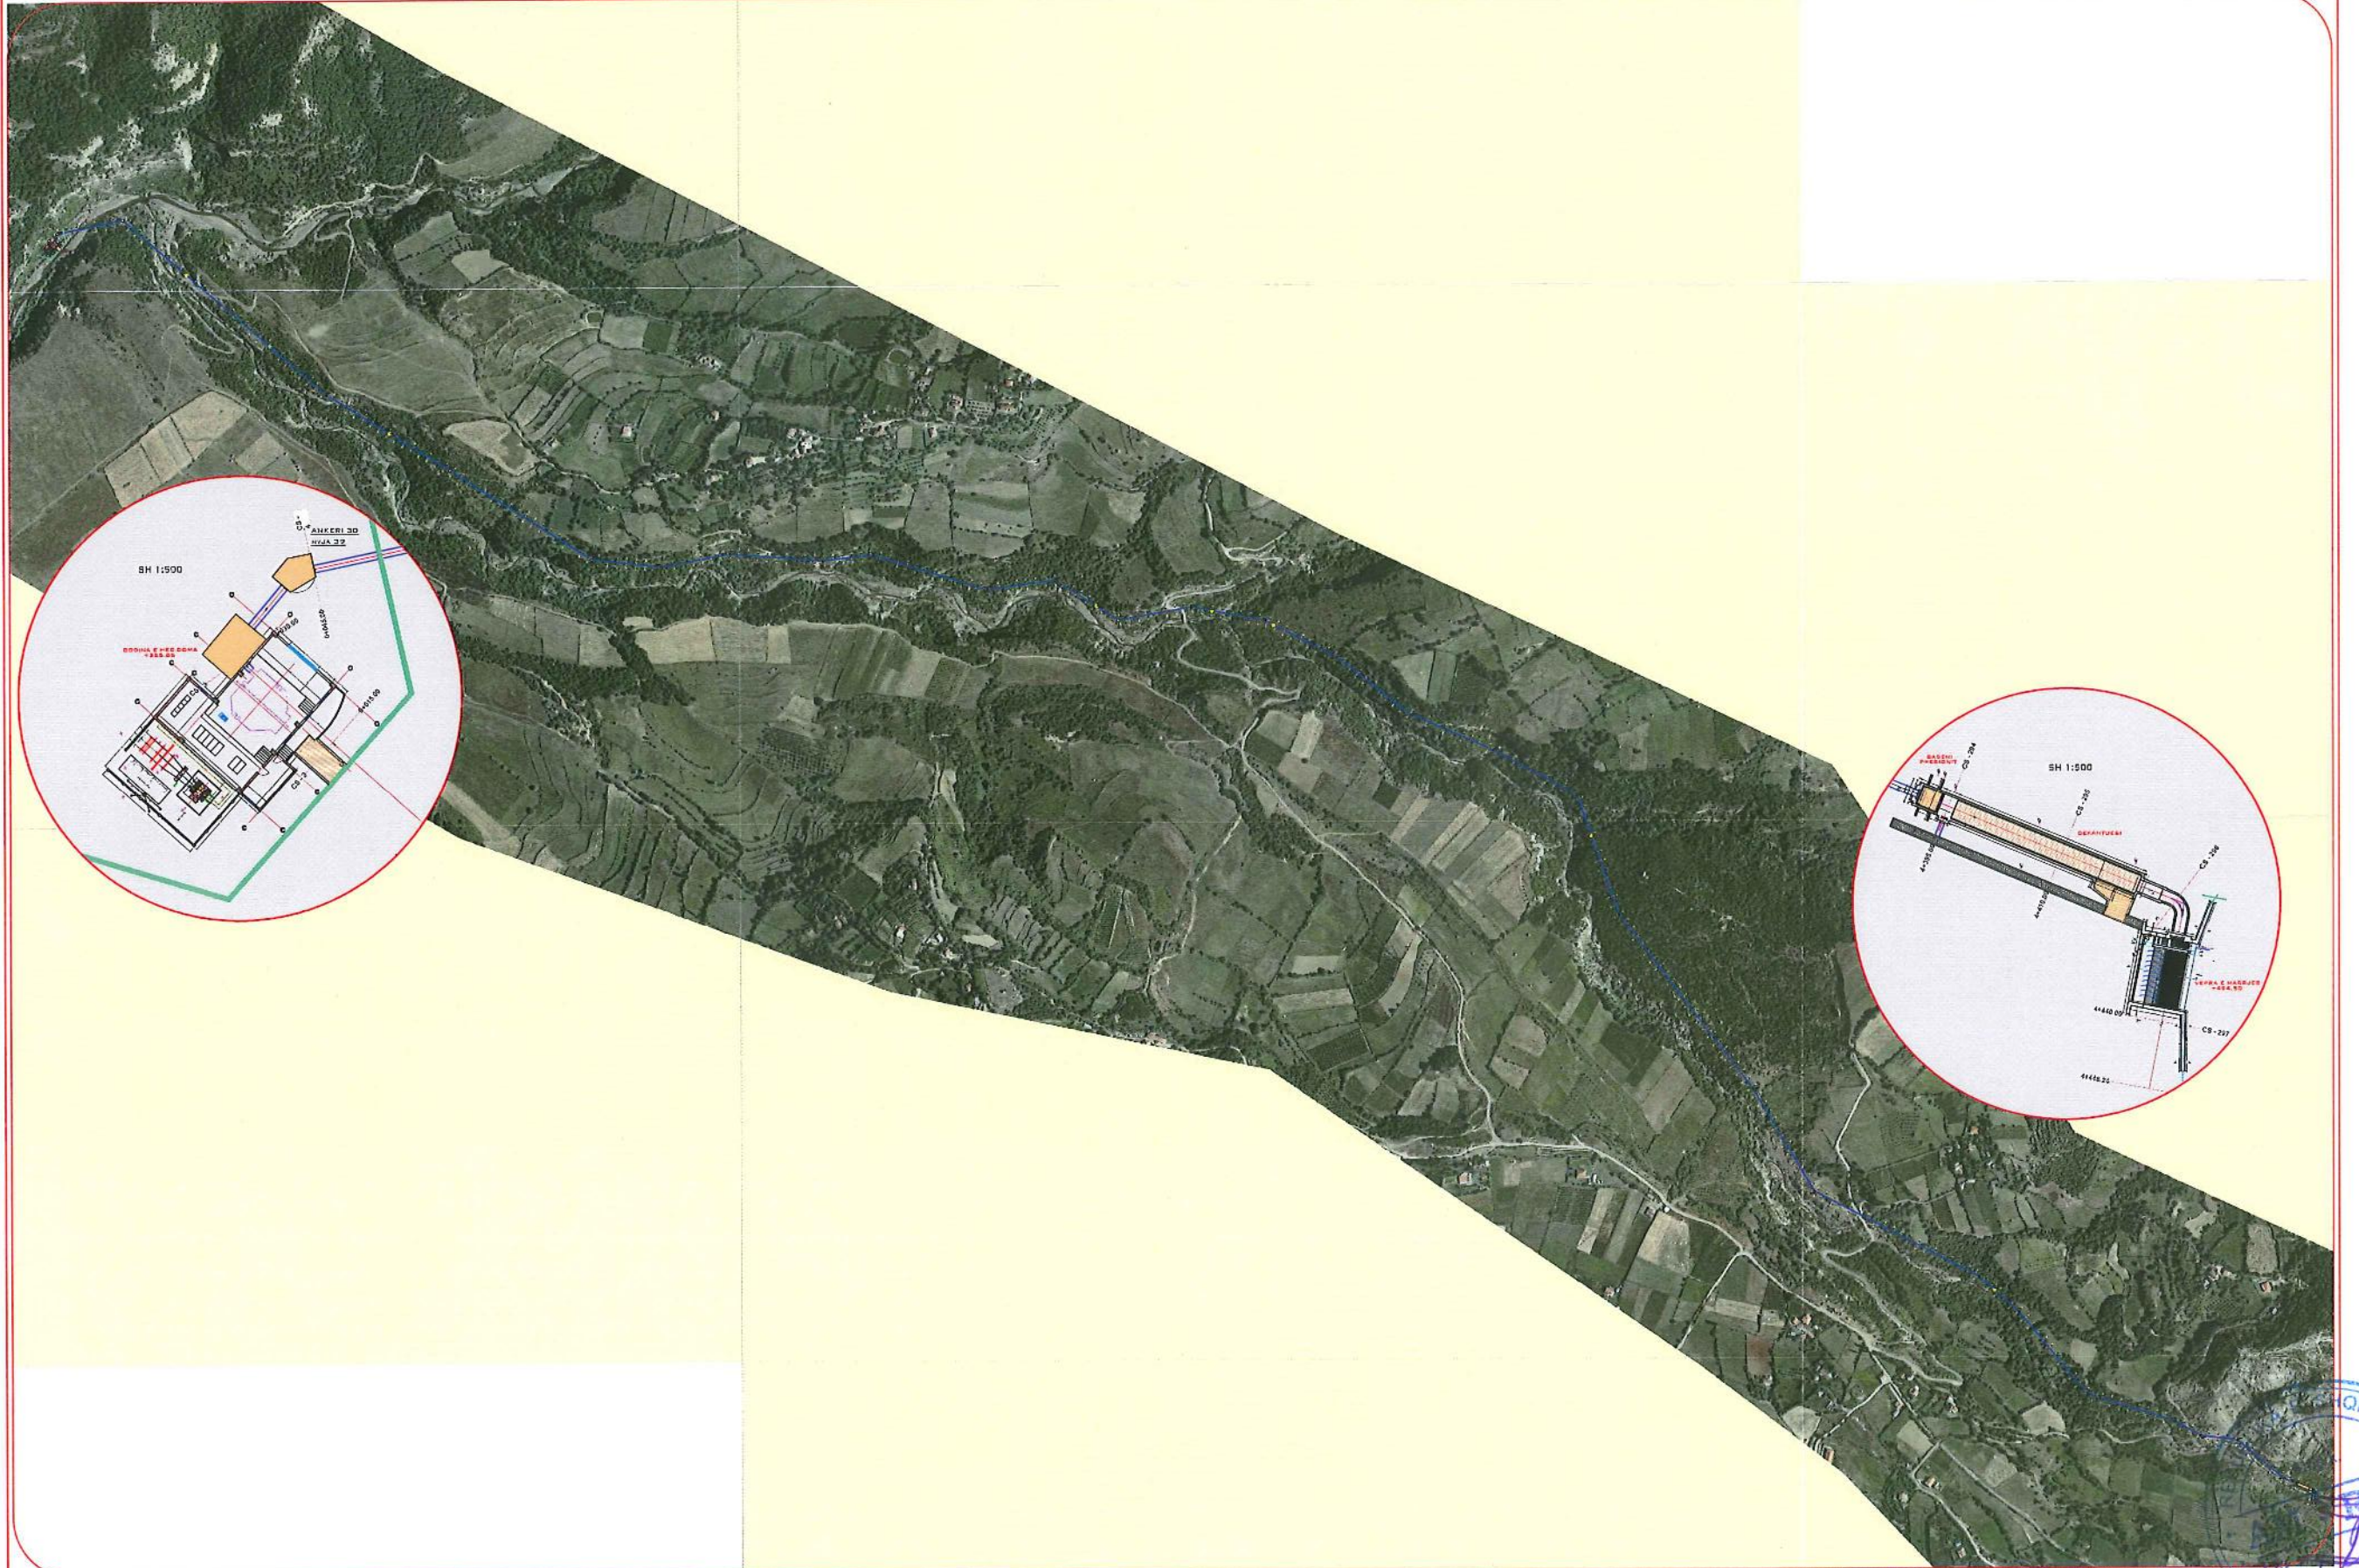

OBJEKTI:  
HIDROCENTRALI DOMA  
FAZA: PROJEKT ZBATIM

BASHKIA KLOS  
QARKU DIBËR

PROJEKTUES: "AM-RES" SH.P.K  
POROSITËS: "GLOBAL INTERPRISE GROUP" SH.P.K


EMERTIMI I FLETES:  
PLANVENDOSJA NE ORTOFOTO E NENOBJEKTEVE TE HEC.DOMA

SHKALLA:  
SH 1:6500

DATA 11/2017  
NR.FLETES  
H/C-03




PLANVENDOSJA E VEPRES SE MARRJES, DEKANTUESIT DHE BASENIT TE PRESIONIT TE HEC.DOMA

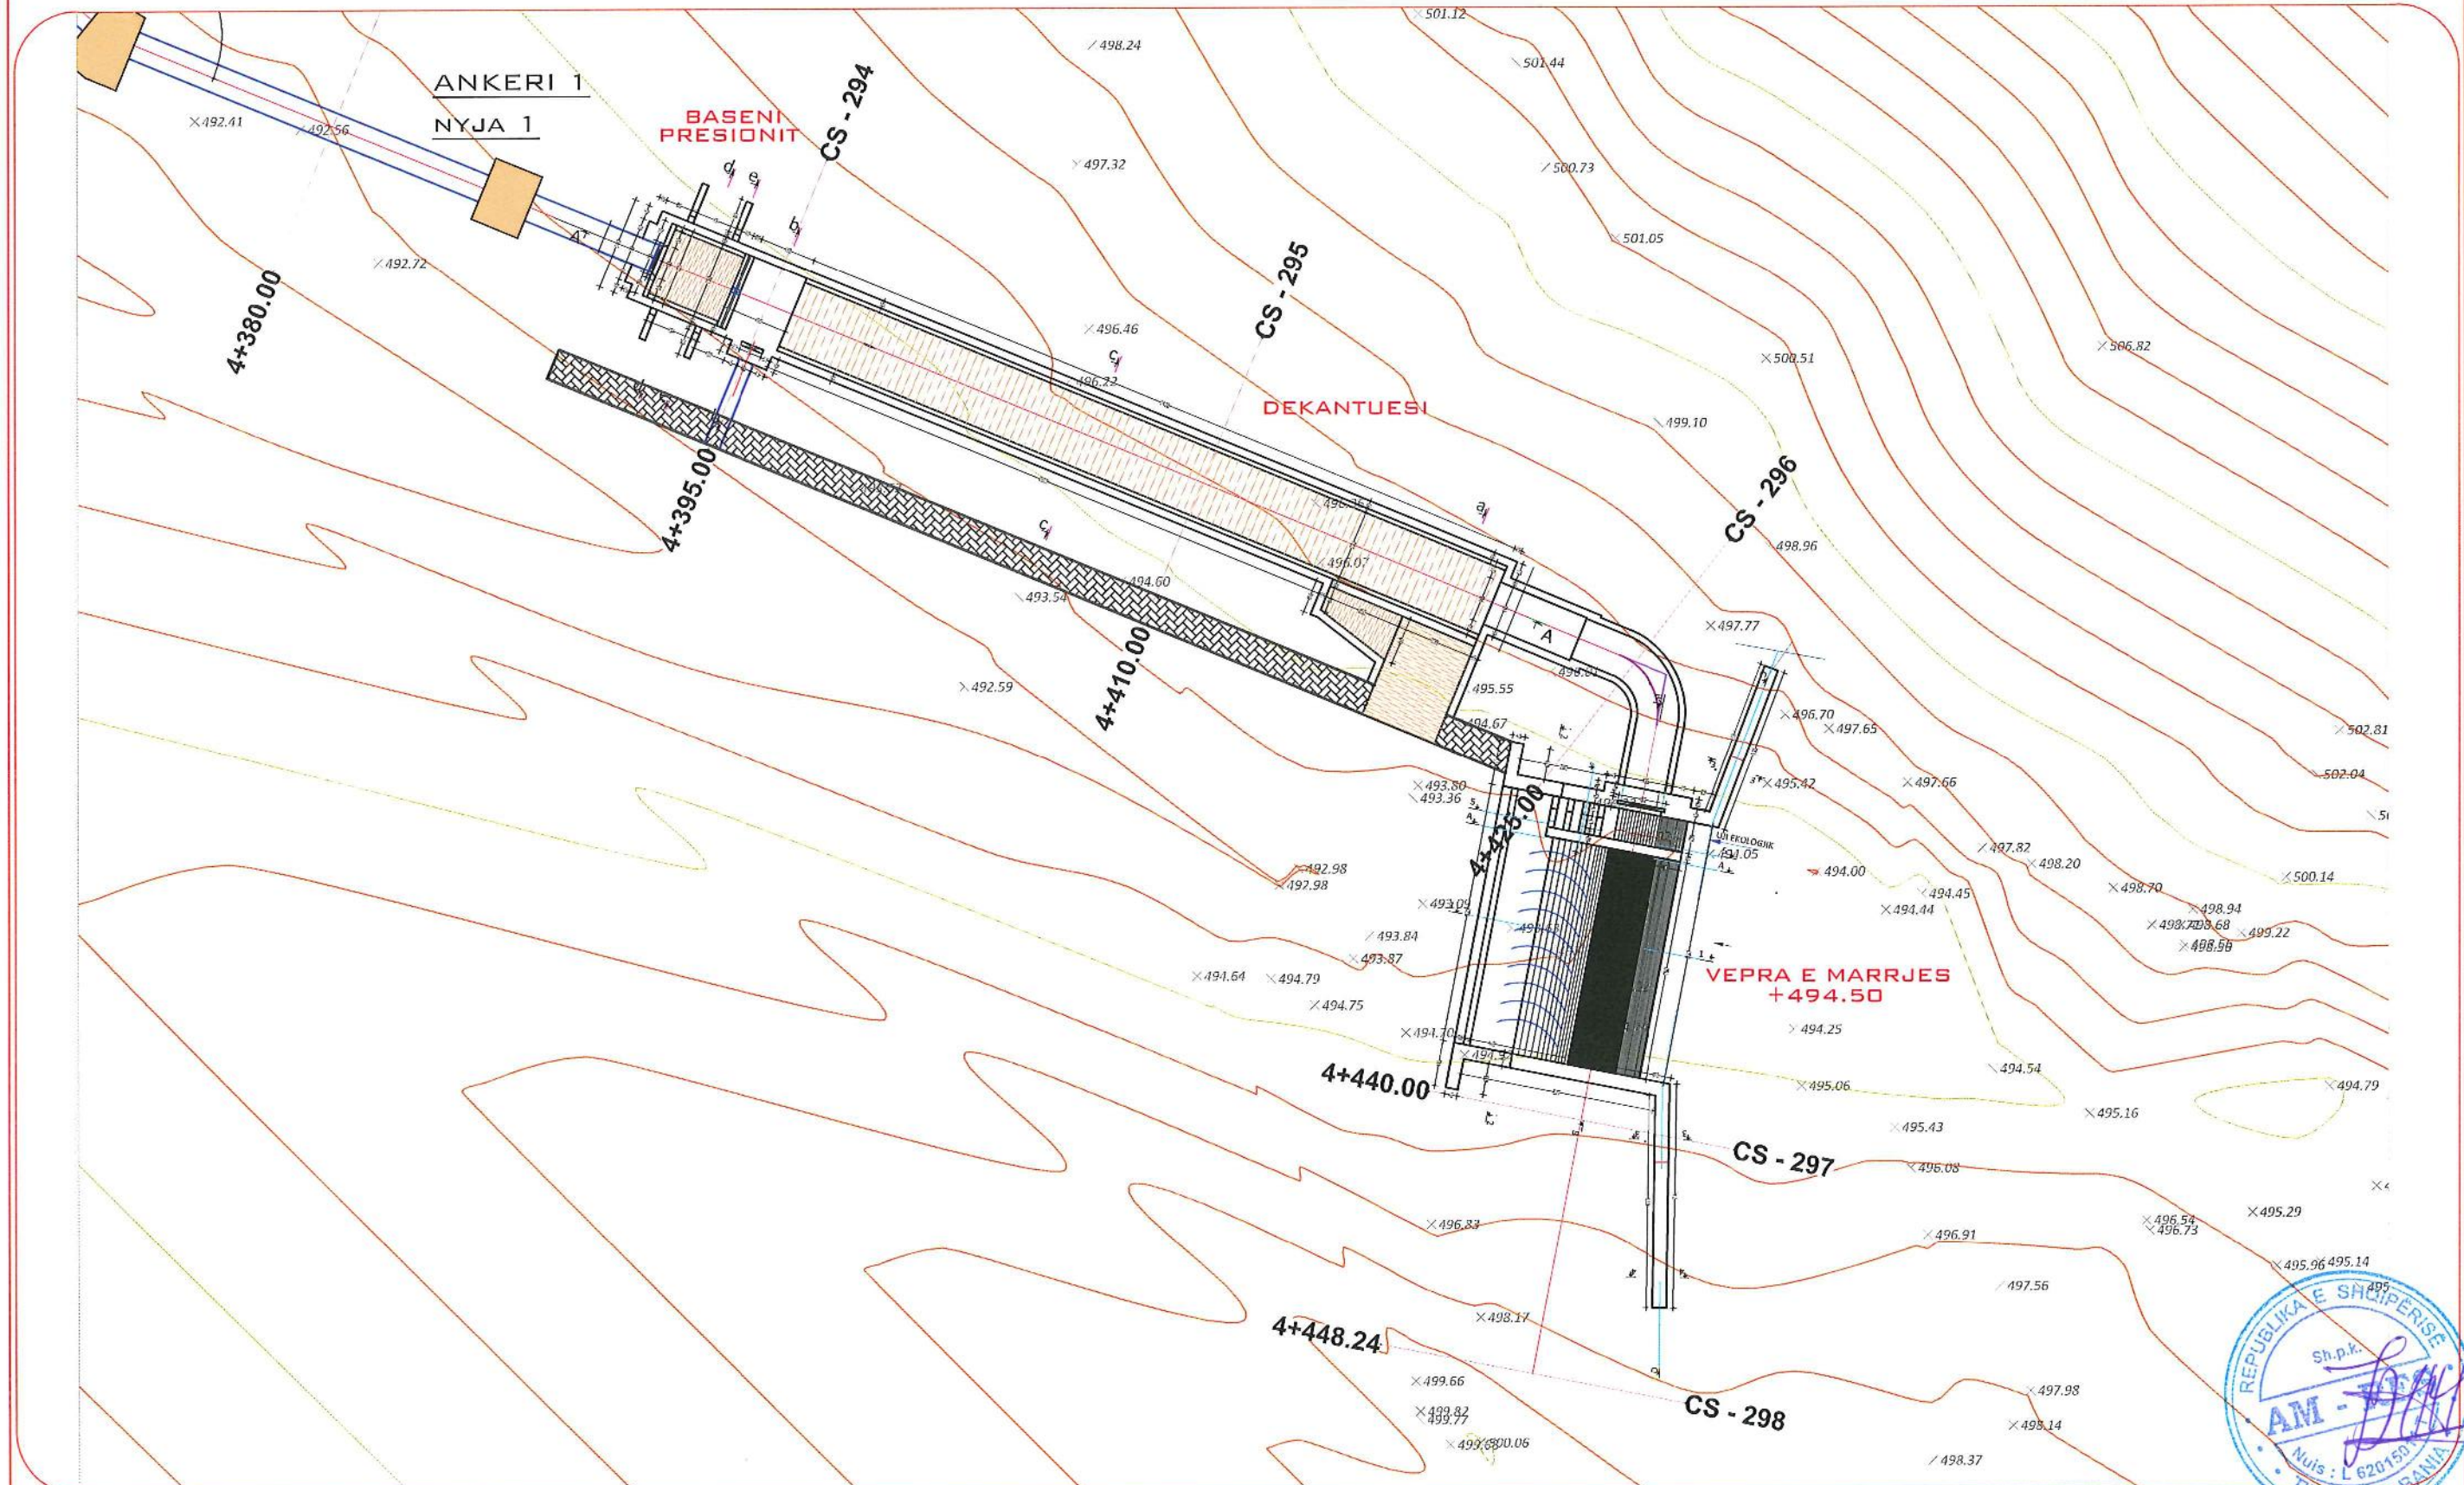

OBJEKTI: HIDROCENTRALI DOMA	BASHKIA KLOS	PROJEKTUES: "AM-RES" SH.P.K	EMERTIMI I FLETES:	SHKALLA:	DATA 11/2017
FAZA: PROJEKT ZBATIM	QARKU DIBËR	POROSITËS: "GLOBAL INTERPRISE GROUP" SH.P.K	PLANVENDOSJA E VEPRES SE MARRJES, DEKANTUESIT DHE BASENIT TE PRESIONIT TE HEC.DOMA	SH 1:200	NR.FLETES H/C-04


PLANVENDOSJA E GODINES TE HEC.DOMA

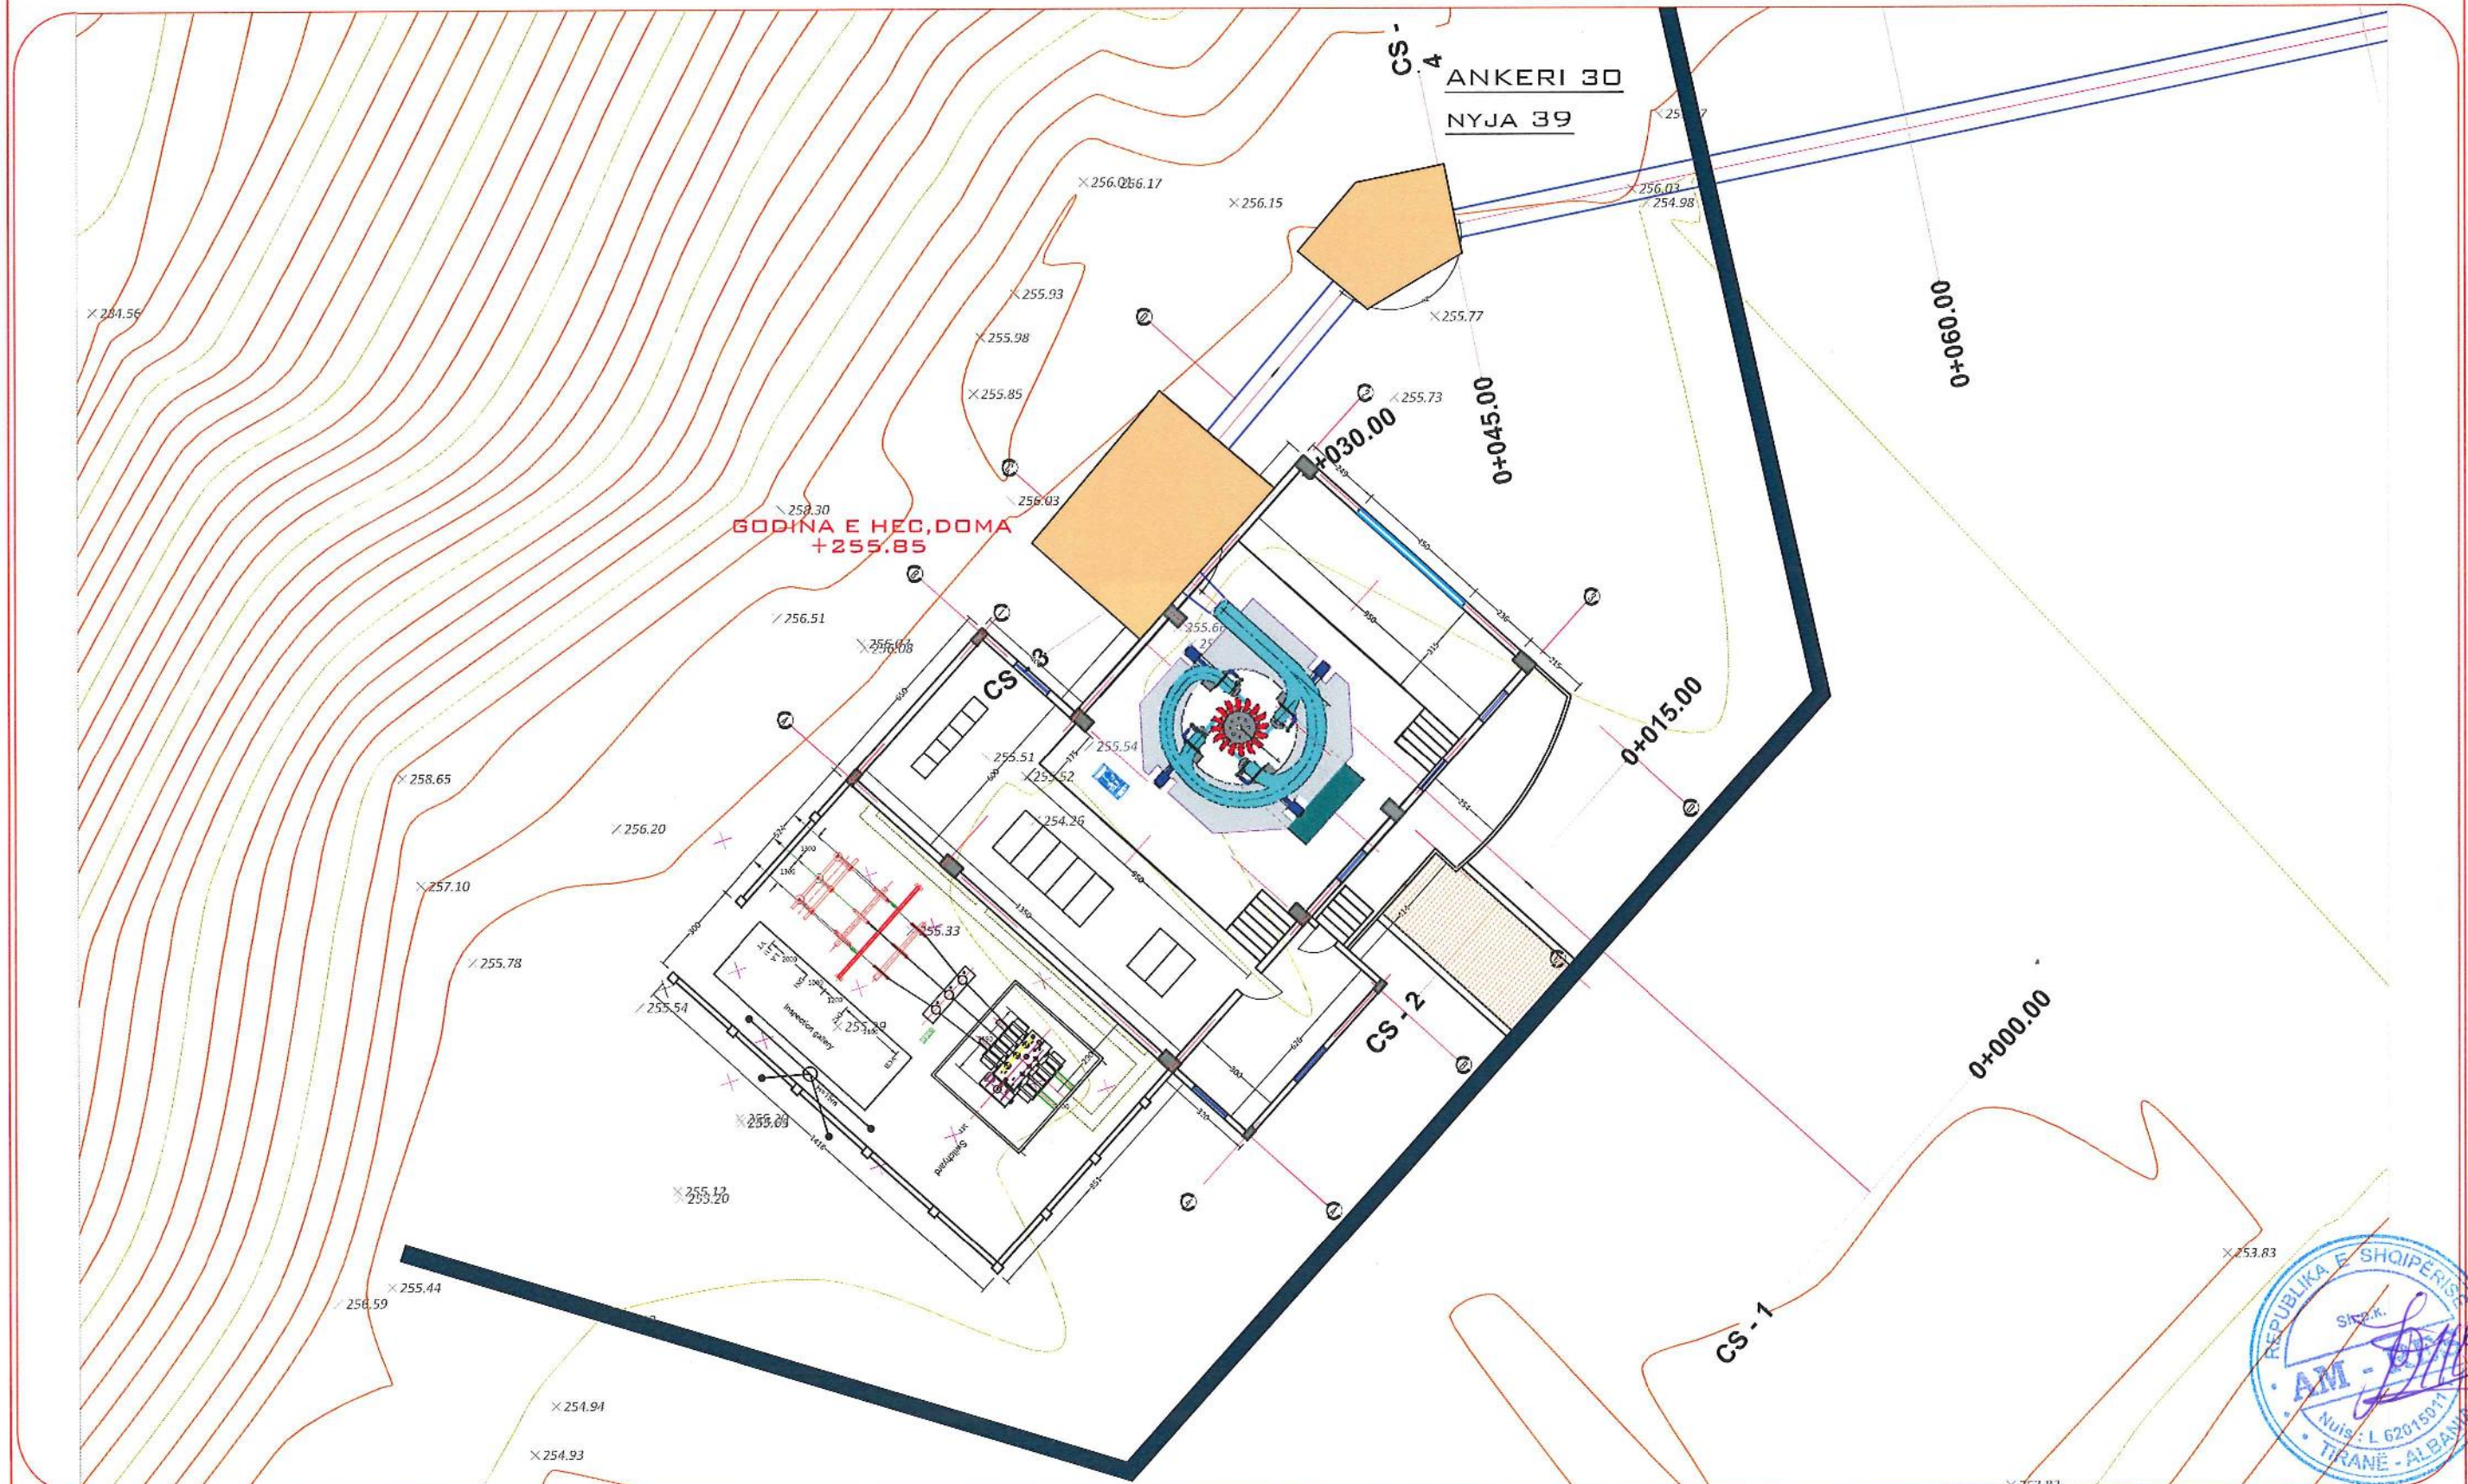

OBJEKTI: HIDROCENTRALI DOMA	BASHKIA KLOS	PROJEKTUES: "AM-RES" SH.P.K	EMERTIMI I FLETES:	SHKALLA:	DATA 11/2017
FAZA: PROJEKT ZBATIM	QARKU DIBËR	POROSITËS: "GLOBAL INTERPRISE GROUP" SH.P.K	PLANVENDOSJA E GODINES TE HEC.DOMA	SH 1:200	NR.FLETES H/C-05



ALTIMETRIA E VEPRES SE MARRJES, DEKANTUESI DHE BASENIT TE PRESIONIT TE HEC.DOMA

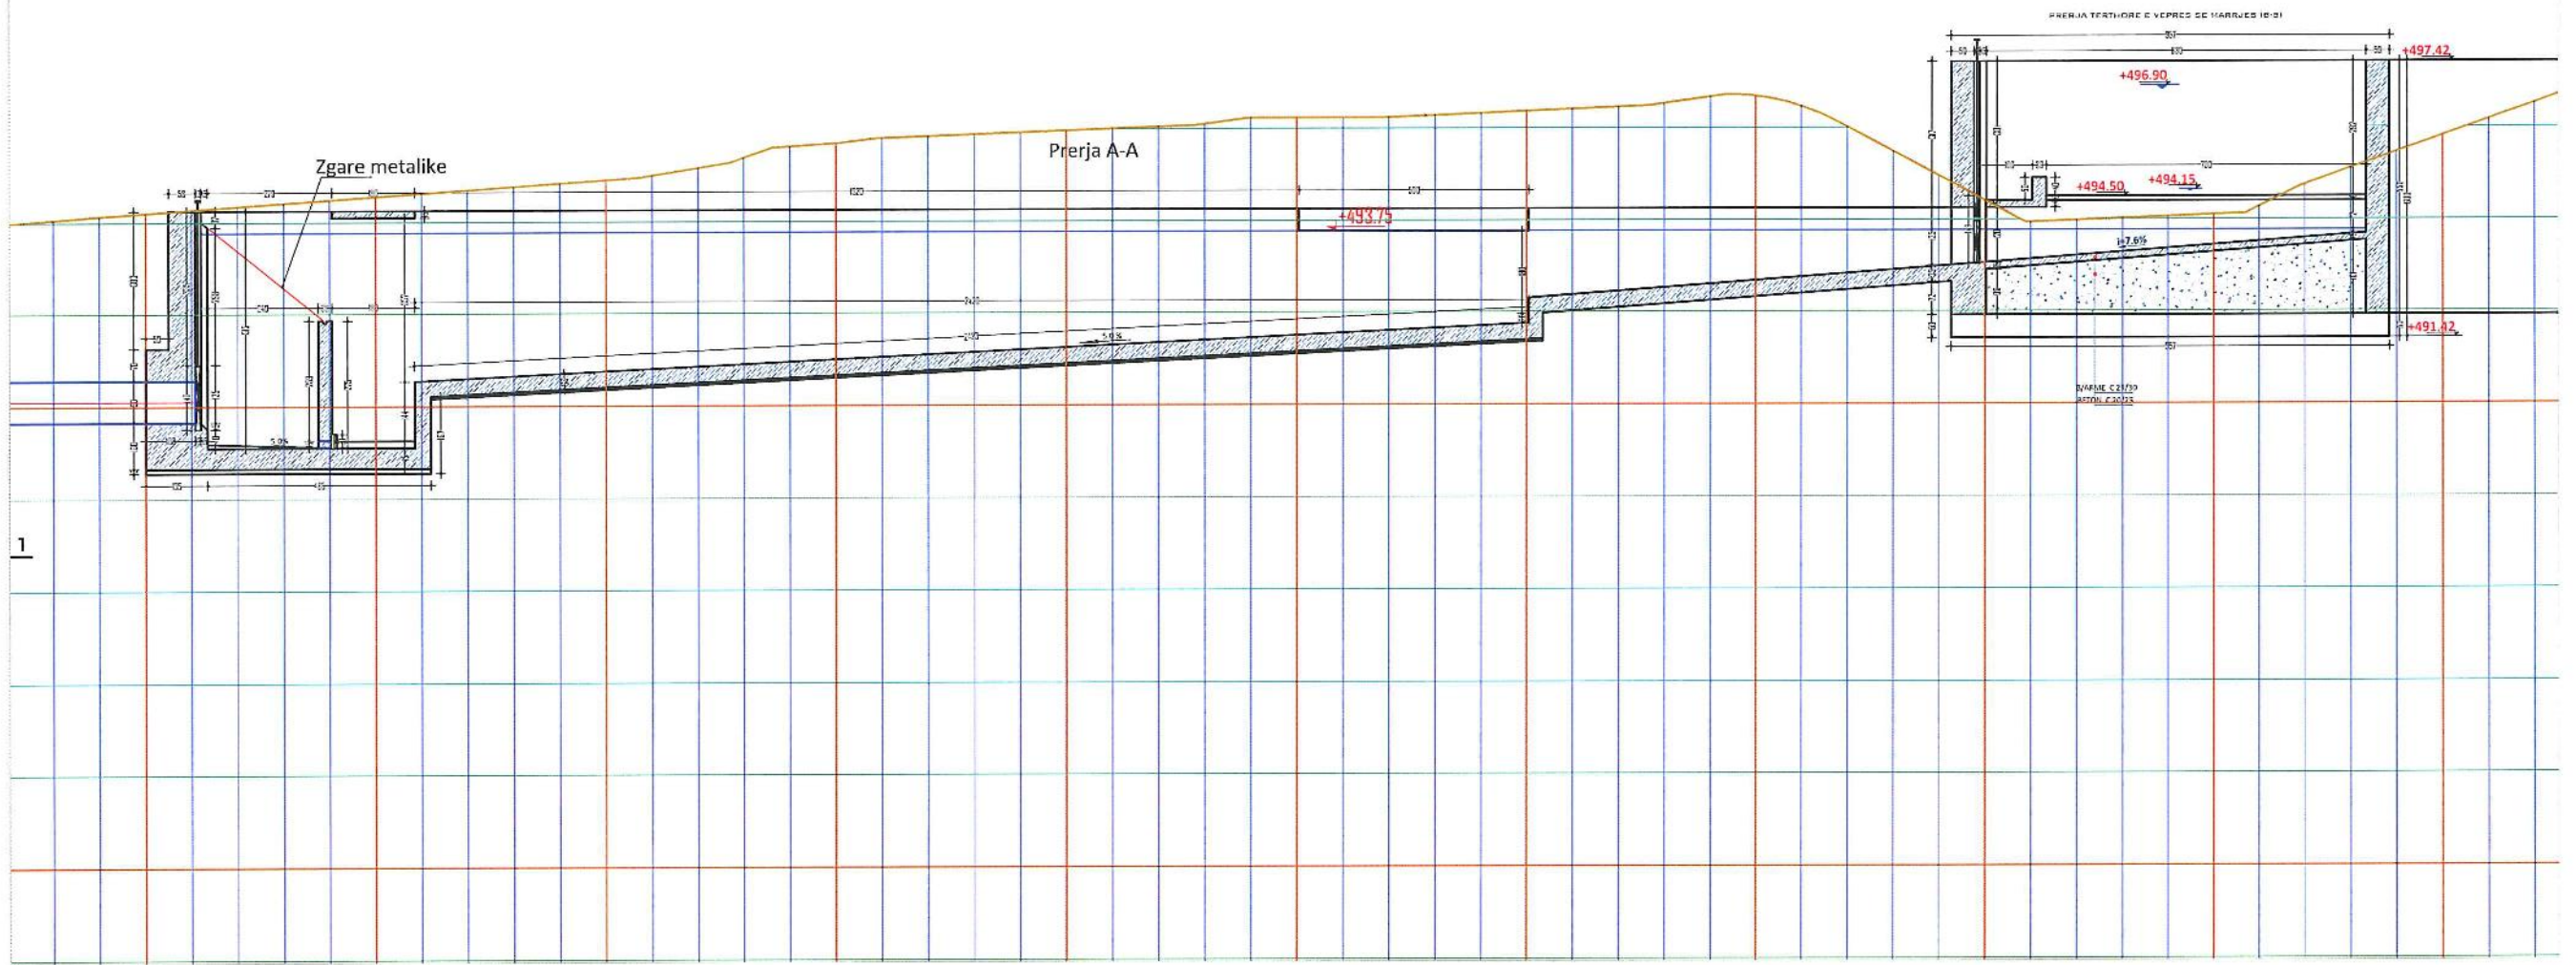

KUOTA TOKES	4+395	4+400	4+405	4+410	4+415	4+420	4+425	4+430	4+435	4+440
KUOTA PROJEKTIT	489.10	490.75	491.00	491.25	491.50	491.76	492.60	493.05	493.43	495.80
DIST PROGRESIVE	4+395	4+400	4+405	4+410	4+415	4+420	4+425	4+430	4+435	4+440
DIST PJESORE	5.00	5.00	5.00	5.00	5.00	5.00	5.00	5.00	5.00	5.00
NR I PRERJES	CS - 294			CS - 295			CS - 296			CS - 297
	494.55	494.90	495.69	495.96	496.23	496.36	496.68	494.41	494.10	495.80



OBJEKTI:  
HIDROCENTRALI DOMA  
FAZA: PROJEKT ZBATIM

BASHKIA KLOS  
QARKU DIBËR

PROJEKTUES: "AM-RES" SH.P.K  
POROSITËS: "GLOBAL INTERPRISE GROUP" SH.P.K


EMERTIMI I FLETES:  
ALTIMETRIA E VEPRES SE MARRJES, DEKANTUESIT DHE BASENIT TE PRESIONIT TE HEC.DOMA

SHKALLA:  
SH 1:150

DATA 11/2017  
NR.FLETES  
H/C-06



PROFILI TERTHOR I GODINES TE HEC.DOMA

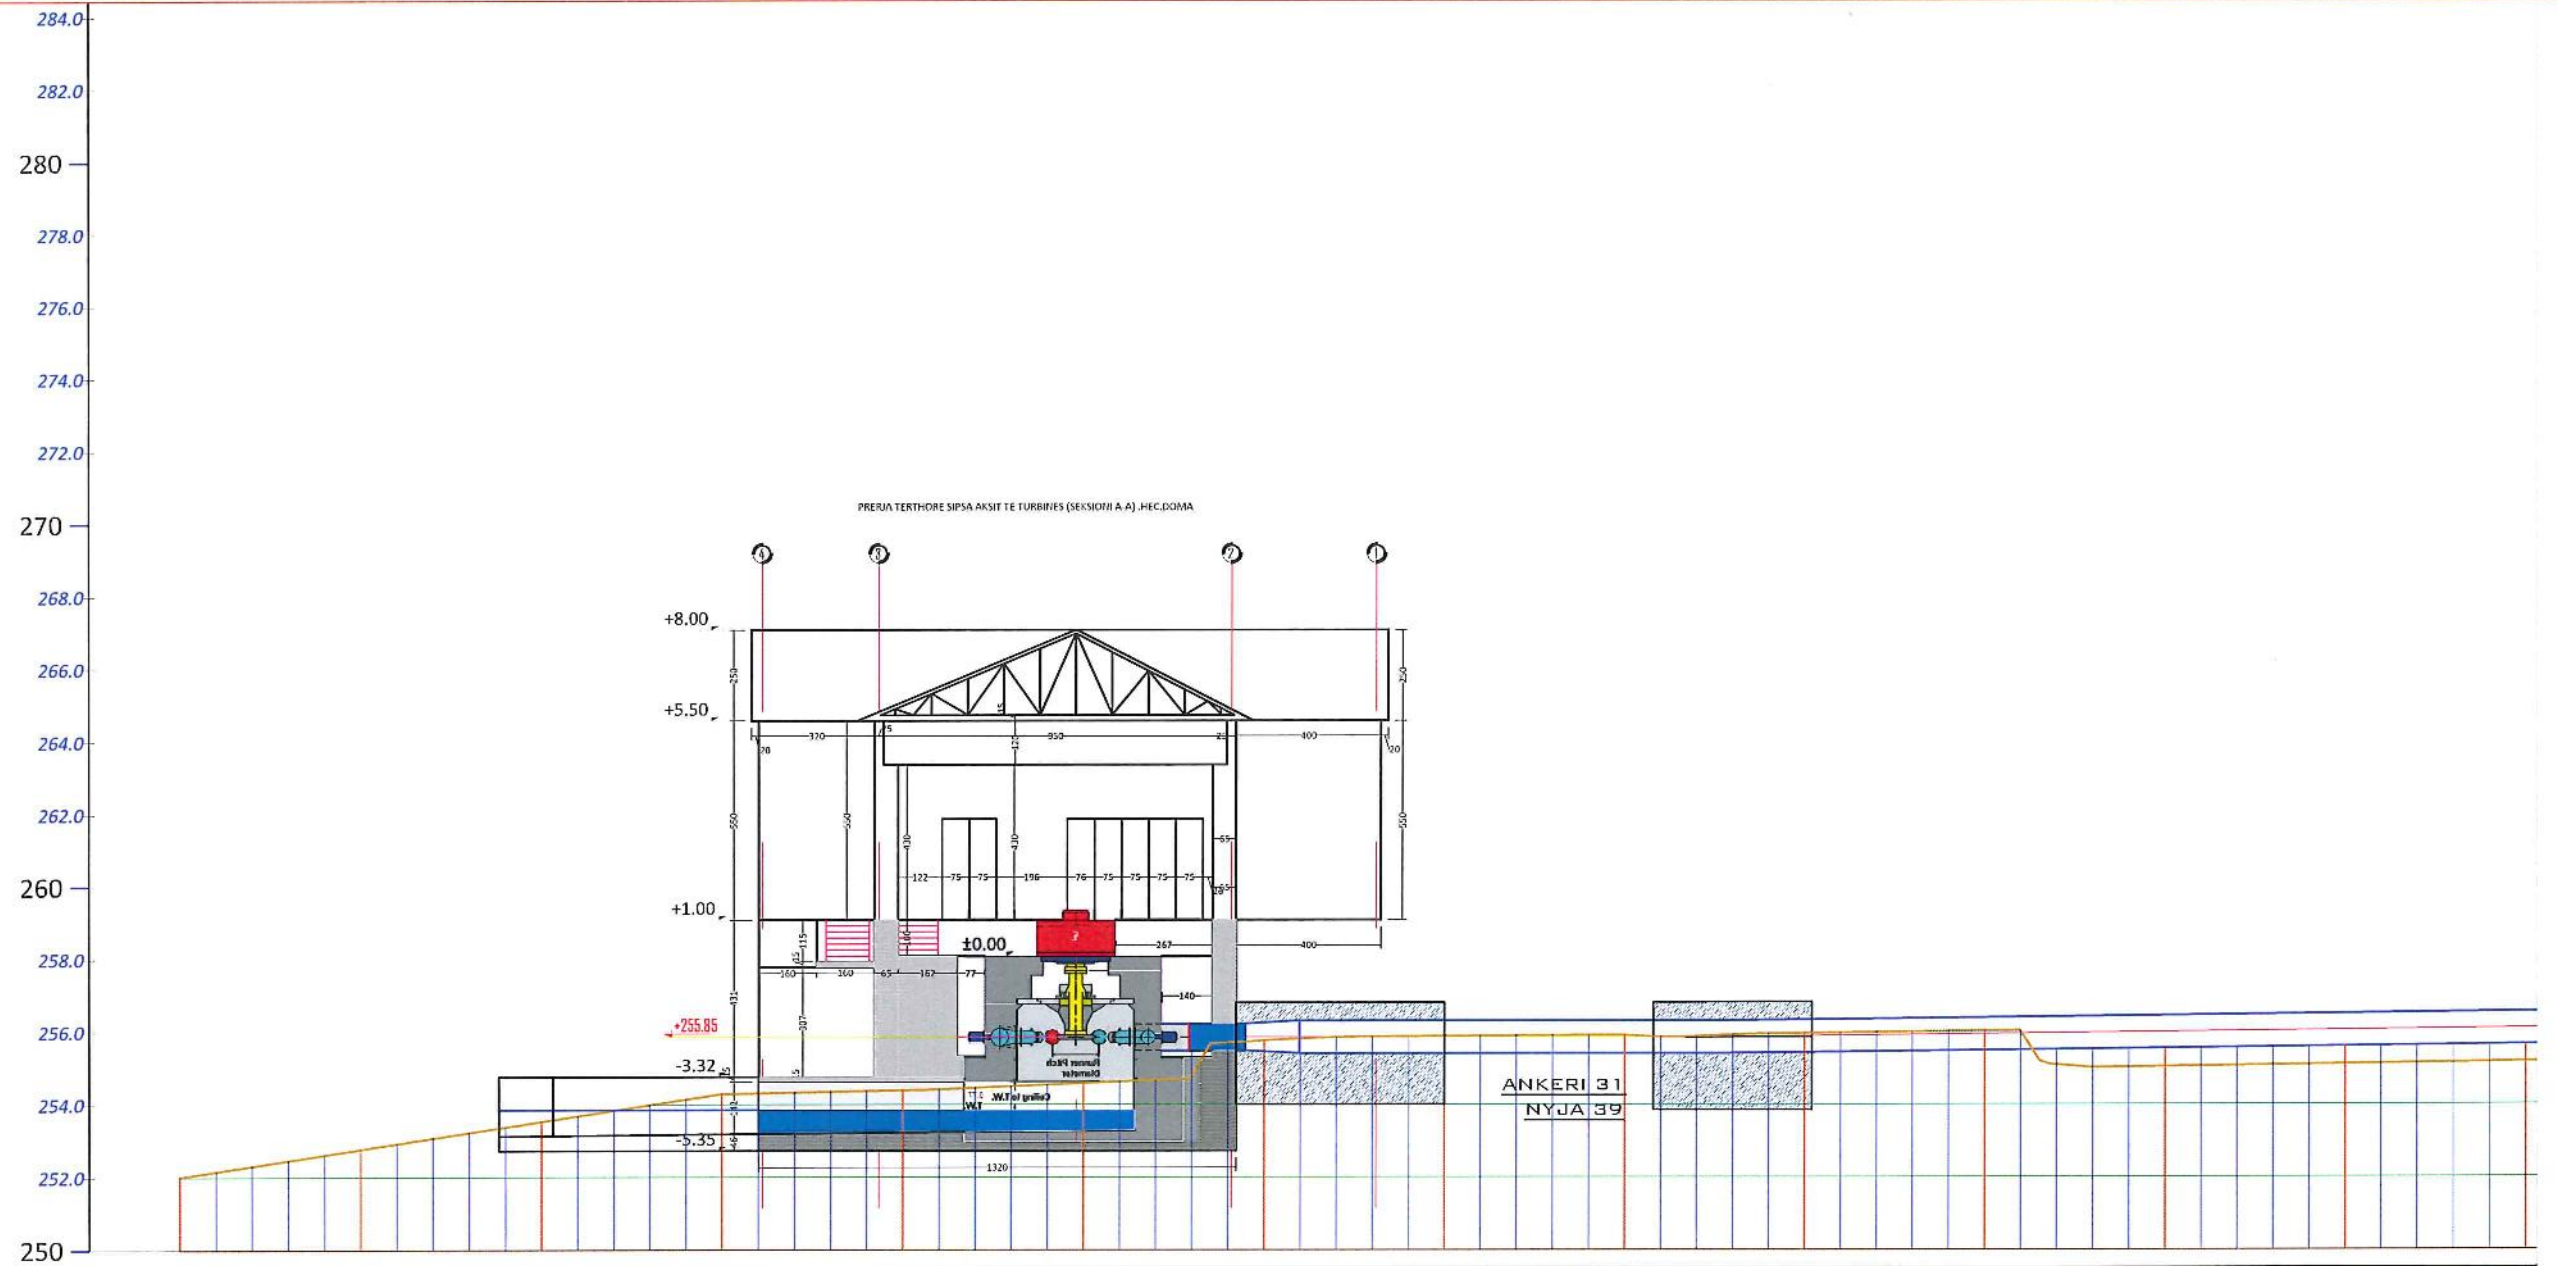

KUOTA TOKES	254.01	254.11	254.20	254.29	254.39	254.58	255.75	255.88	255.91	255.95	256.02	255.03	255.10	255.17
KUOTA PROJEKTIT					253.22	252.97	255.40	255.40	255.40	255.43	255.48	255.53	255.58	255.63
DIST PROGRESIVE	0+000	0+005	0+010	0+015	0+020	0+025	0+030	0+035	0+040	0+045	0+050	0+055	0+060	0+065
DIST PJESORE	2.50	5.00	5.00	5.00	5.00	5.00	5.00	5.00	5.00	5.00	5.00	5.00	5.00	5.00
NR I PRERJES	CS - 1			CS - 2			CS - 3			CS - 4			CS - 5	

OBJEKTI:  
HIDROCENTRALI DOMA  
FAZA: PROJEKT ZBATIM

BASHKIA KLOS  
QARKU DIBËR

PROJEKTUES: "AM-RES" SH.P.K  
POROSITËS: "GLOBAL INTERPRISE GROUP" SH.P.K

EMERTIMI I FLETES:  
PROFILI TERTHOR I GODINES TE HEC.DOMA

SHKALLA:  
SH 1:200


DATA 11/2017  
NR.FLETES  
H/C-07





PLANIMETRIA E VEPRES SE MARRJES TE HEC.DOMA

PLANIMETRIA E VEPRES SE MARRJES HEC.DOMA

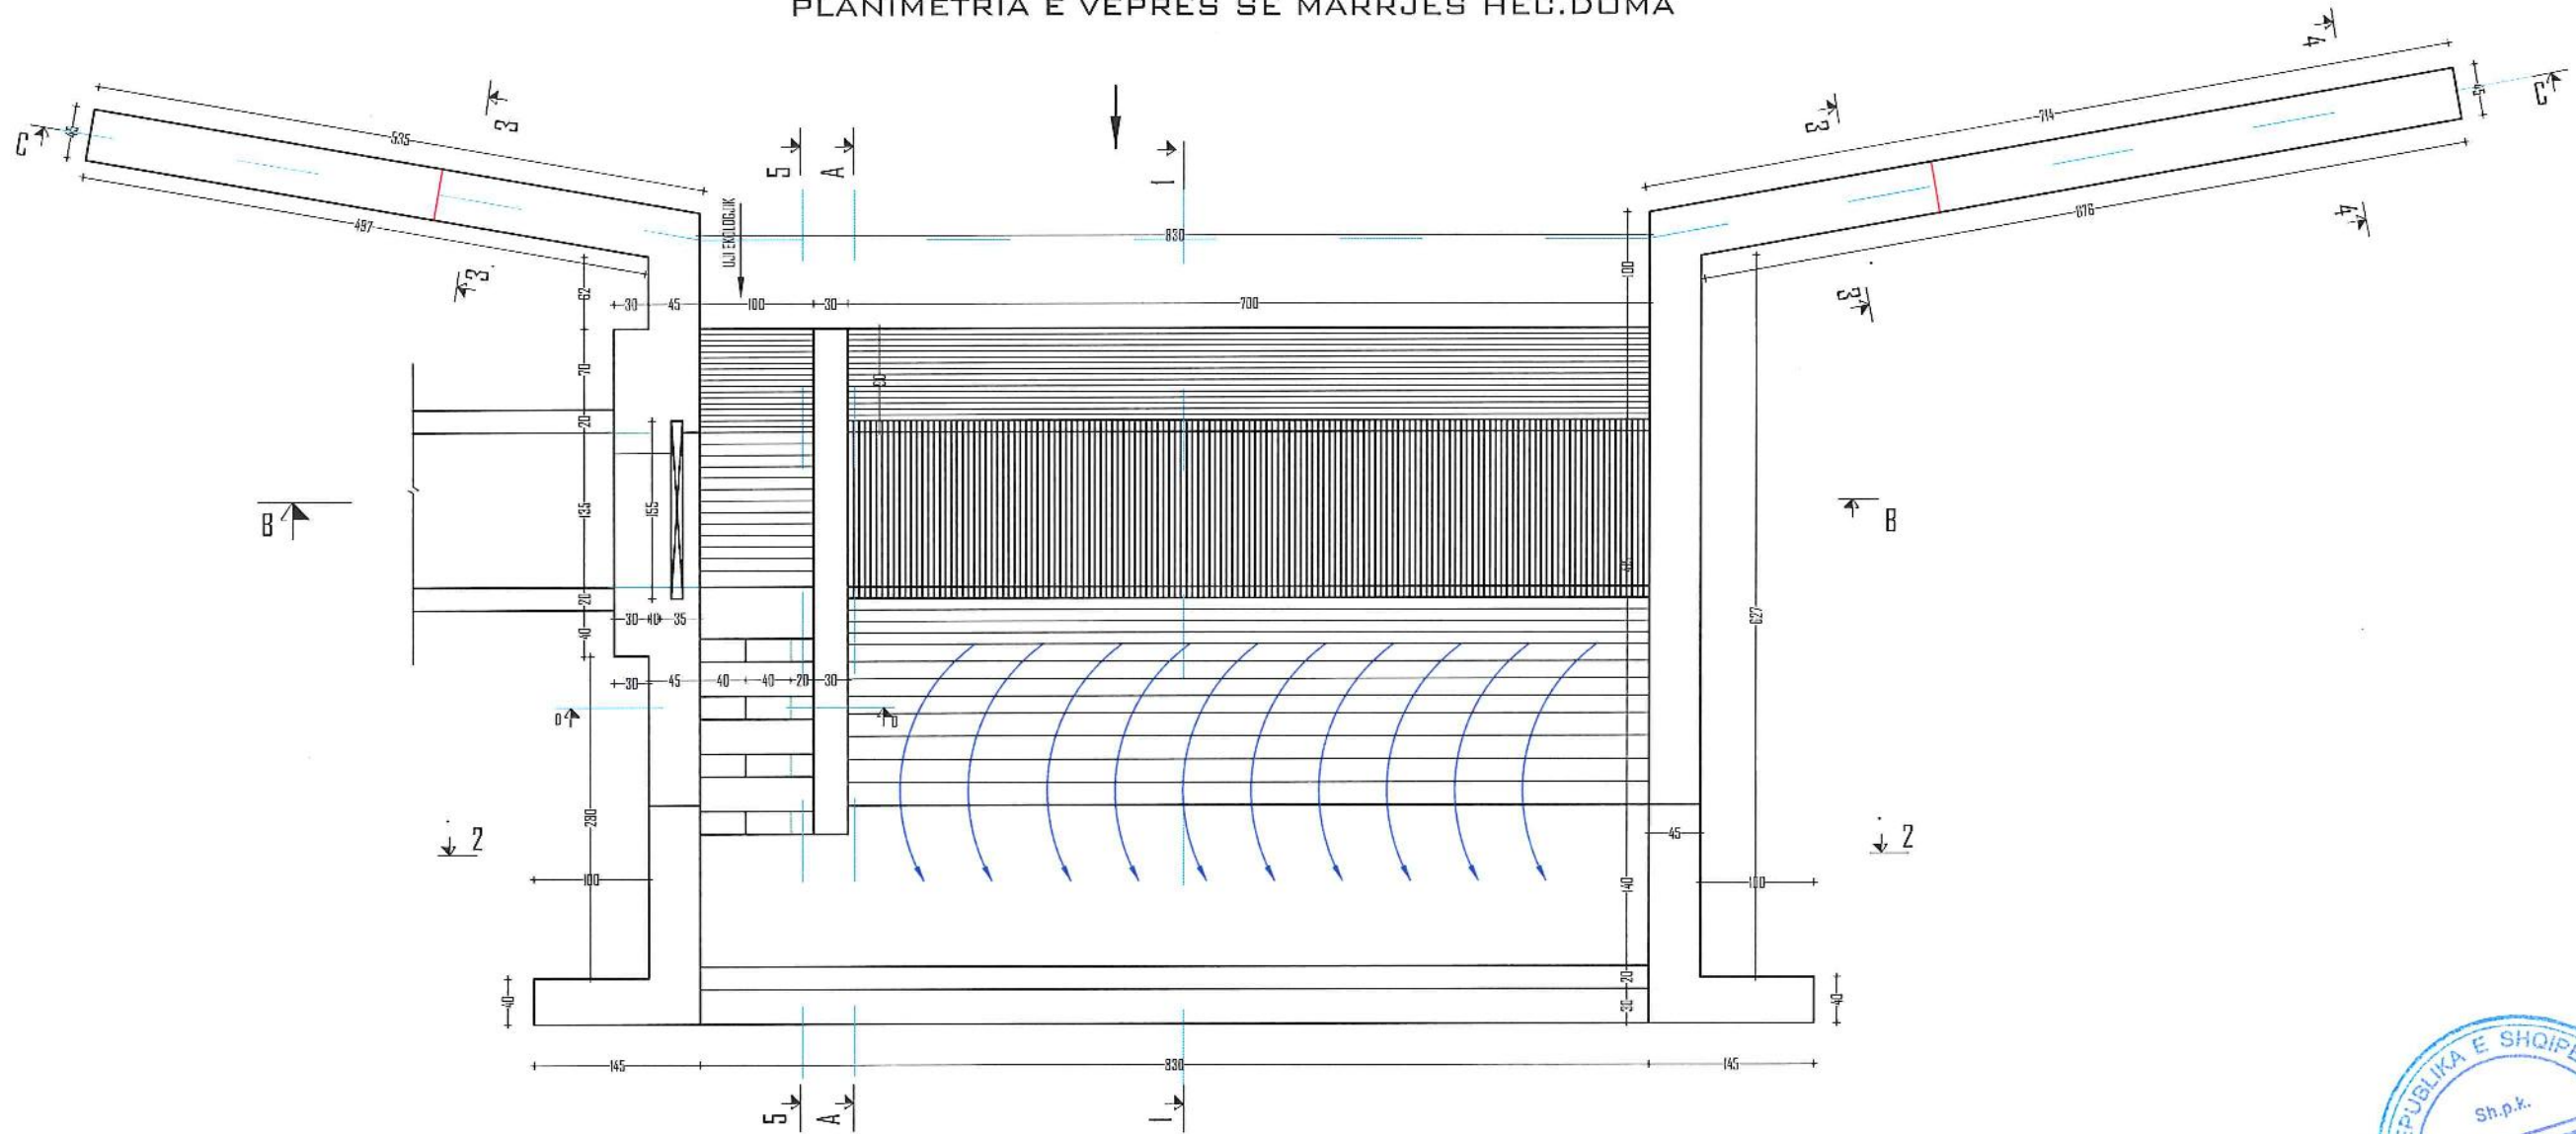

OBJEKTI:  
HIDROCENTRALI DOMA  
FAZA: PROJEKT ZBATIM

BASHKIA KLOS  
QARKU DIBËR

PROJEKTUES: "AM-RES" SH.P.K  
POROSITËS: "GLOBAL INTERPRISE GROUP" SH.P.K


EMERTIMI I FLETES:  
PLANIMETRIA E VEPRES SE MARRJES TË HEC.DOMA

SHKALLA: DATA 11/2017  
SH 1:60 H/FLETES H/C-08



PRERJET TERTHORE TE VEPRES SE MARRJES TE HEC.DOMA

PRERJA TERTHORE E VEPRES SE MARRJES (B-B)

PRERJA 3-3

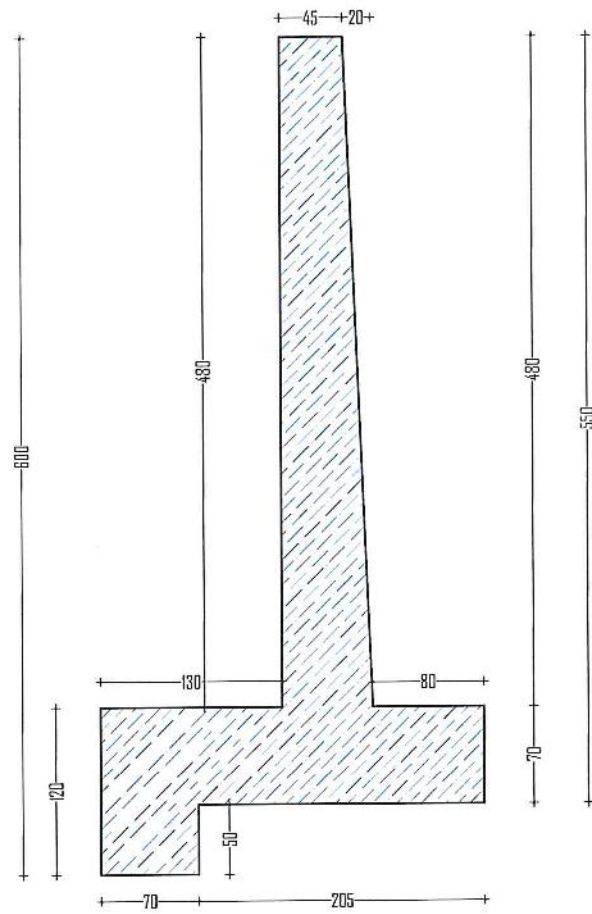

PRERJA 4-4

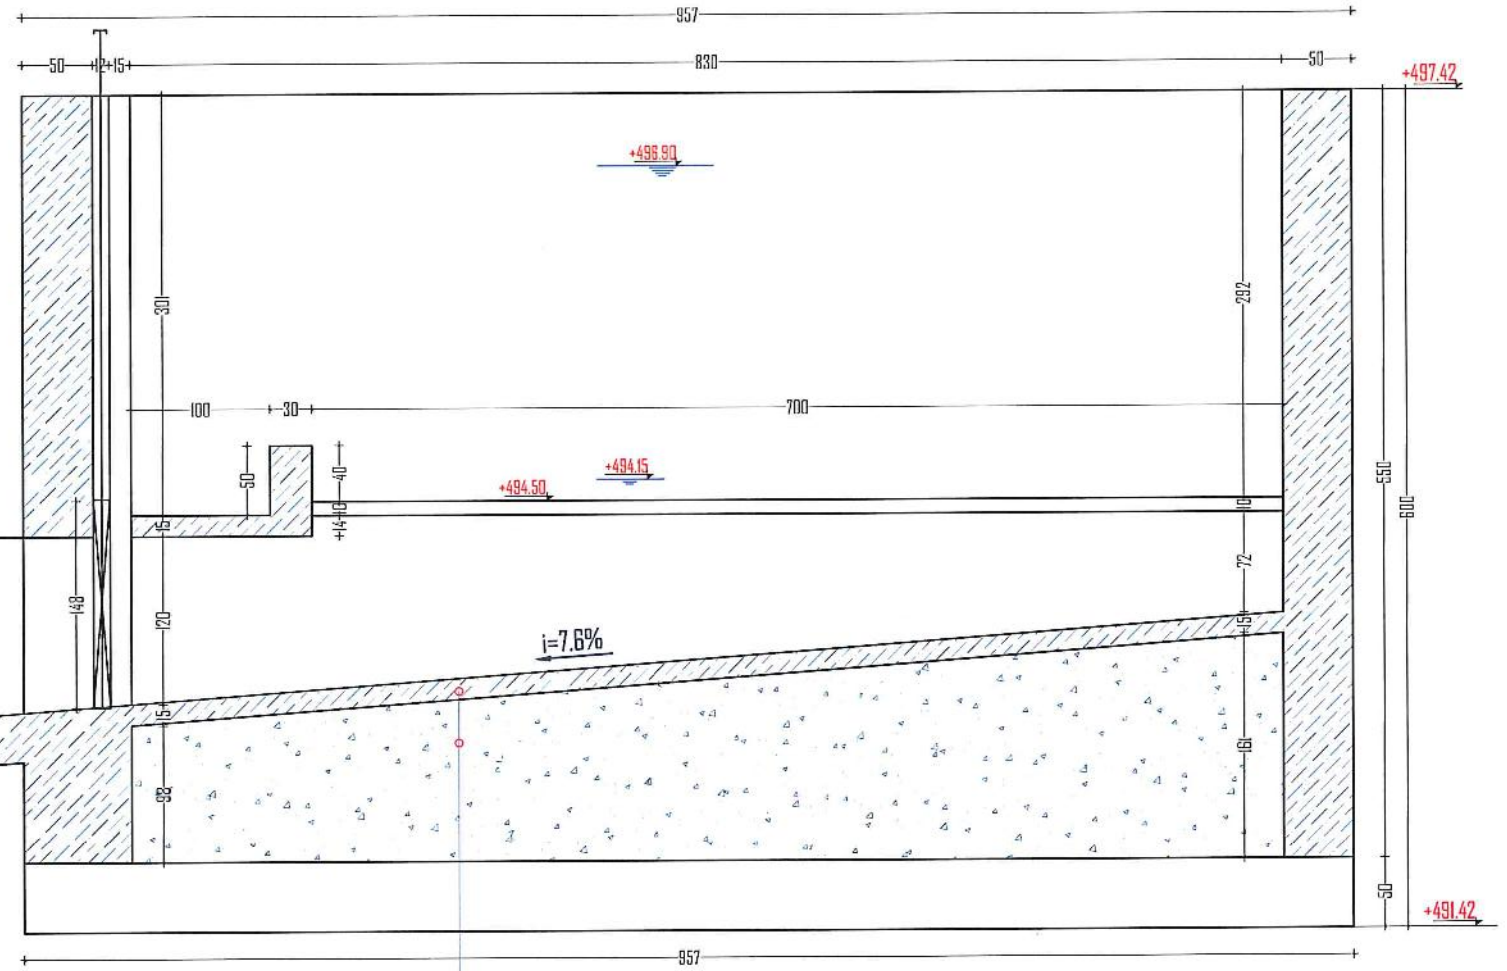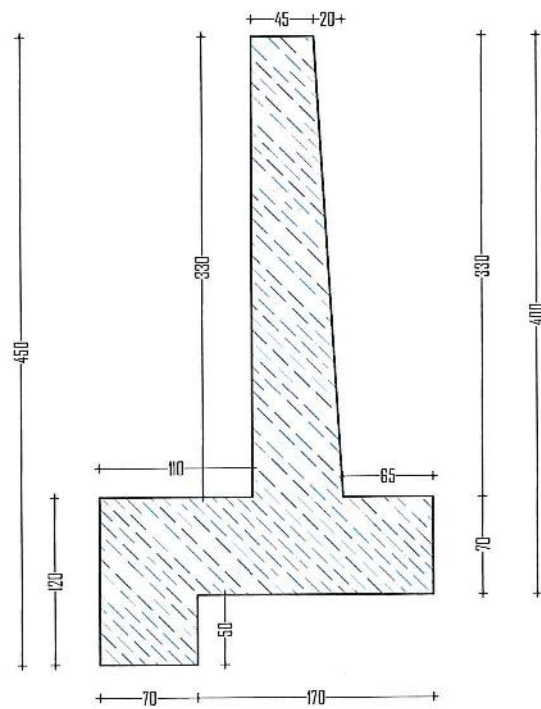

B/ARME C 25/30  
BETON C 20/25



OBJEKTI:  
HIDROCENTRALI DOMA  
FAZA: PROJEKT ZBATIM


BASHKIA KLOS  
QARKU DIBËR

PROJEKTUES: "AM-RES" SH.P.K  
POROSITËS: "GLOBAL INTERPRISE GROUP" SH.P.K


EMERTIMI I FLETES:  
PRERJE TERTHORE E VEPRES SE MARRJES TË HEC.DOMA

SHKALLA: SH 1:50  
DATA 11/2017  
NR.FLETES H/C-09

PRERJA TERTHORE E VEPRES SE MARRJES (1-1)

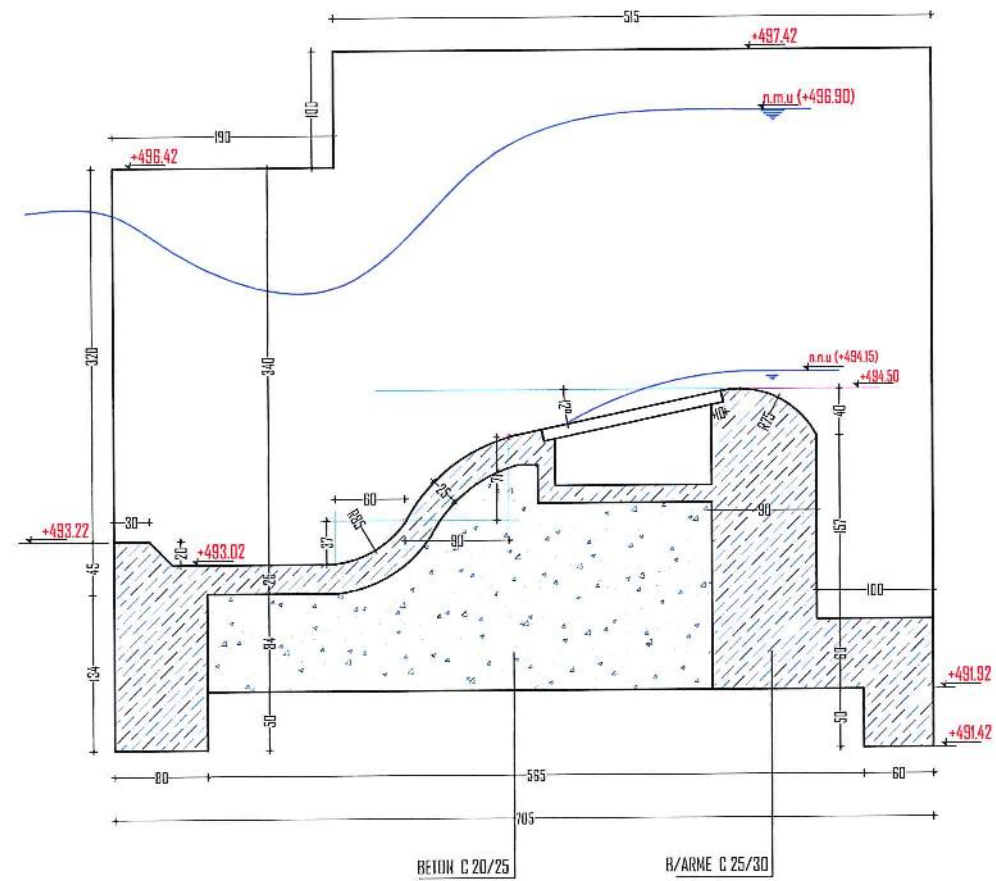

PRERJA 2-2

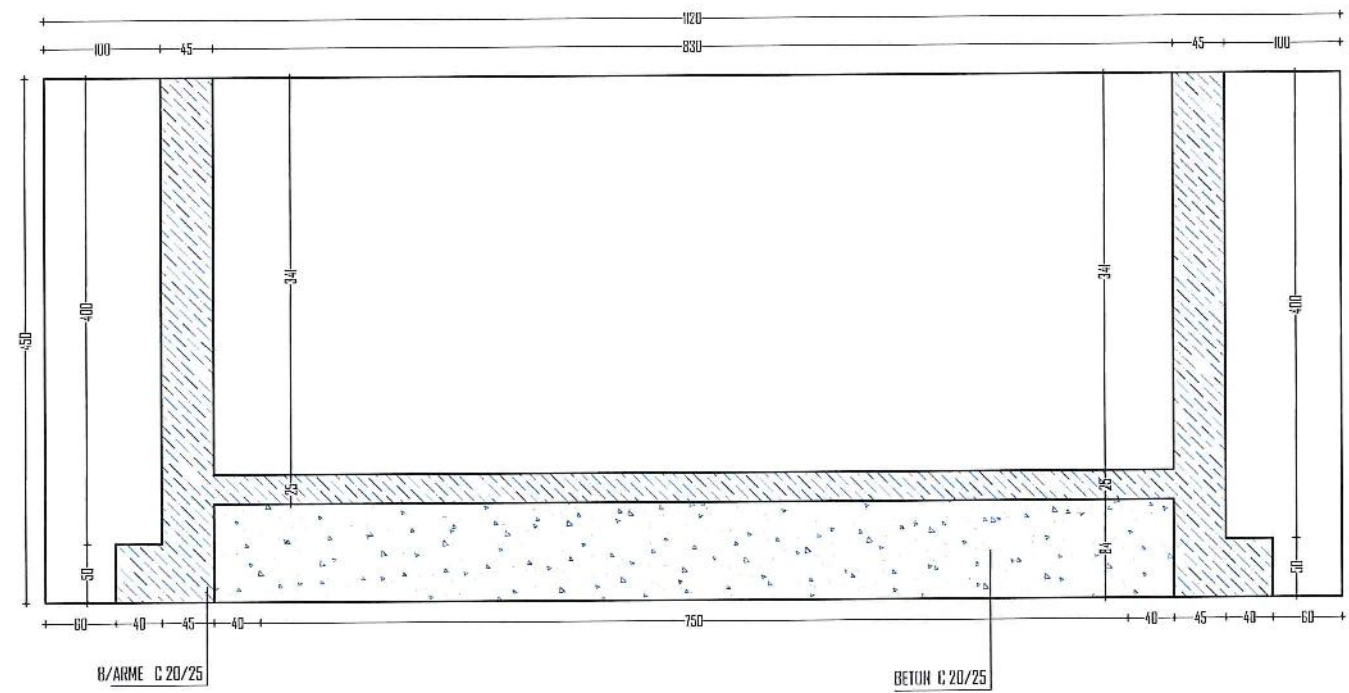

OBJEKTI:  
HIDROCENTRALI DOMA  
FAZA:PROJEKT ZBATIM

BASHKIA KLOS  
QARKU DIBËR


PROJEKTUES: "AM-RES" SH.P.K  
POROSITËS: "GLOBAL INTERPRISE GROUP" SH.P.K

EMERTIMI I FLETES:  
PRERJE TERTHORE E VEPRES SE MARRJES TE HEC.DOMA


SHKALLA: SH 1:60  
DATA 11/2017  
N/FLETES H/C-10

PRERJET TERTHORE TE VEPRES SE MARRJES TE HEC.DOMA


PRERJA TERTHORE E VEPRES SE MARRJES (A-A)

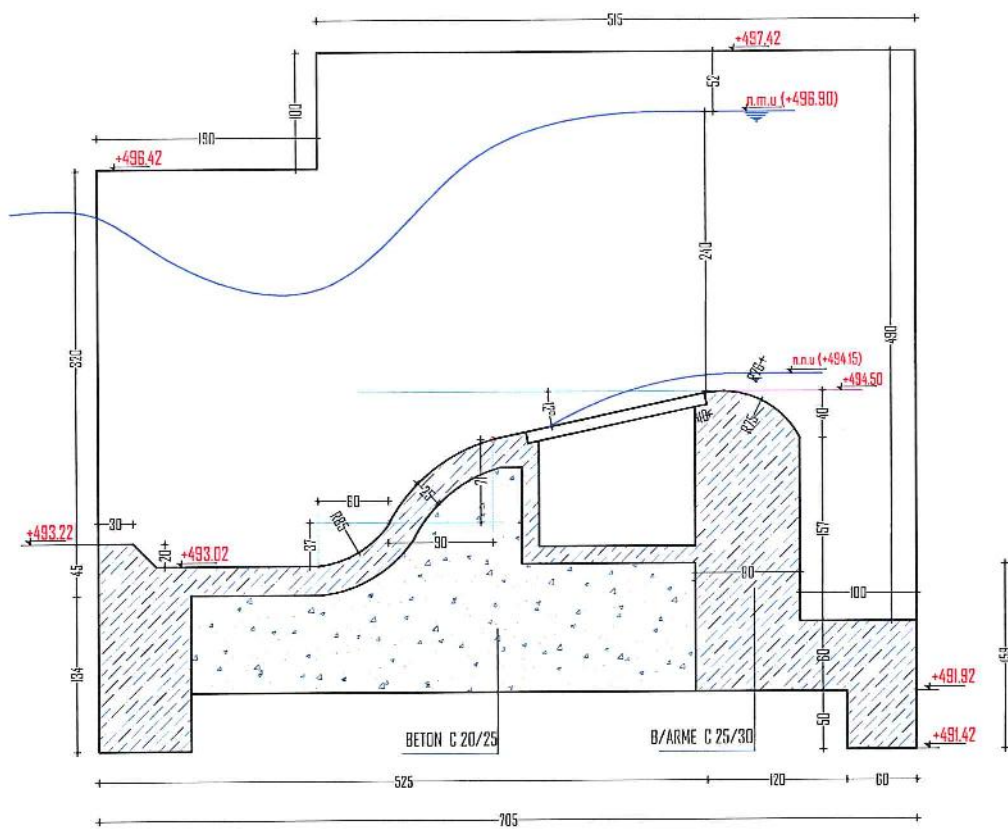

PRERJA TERTHORE E VEPRES SE MARRJES (5-5)

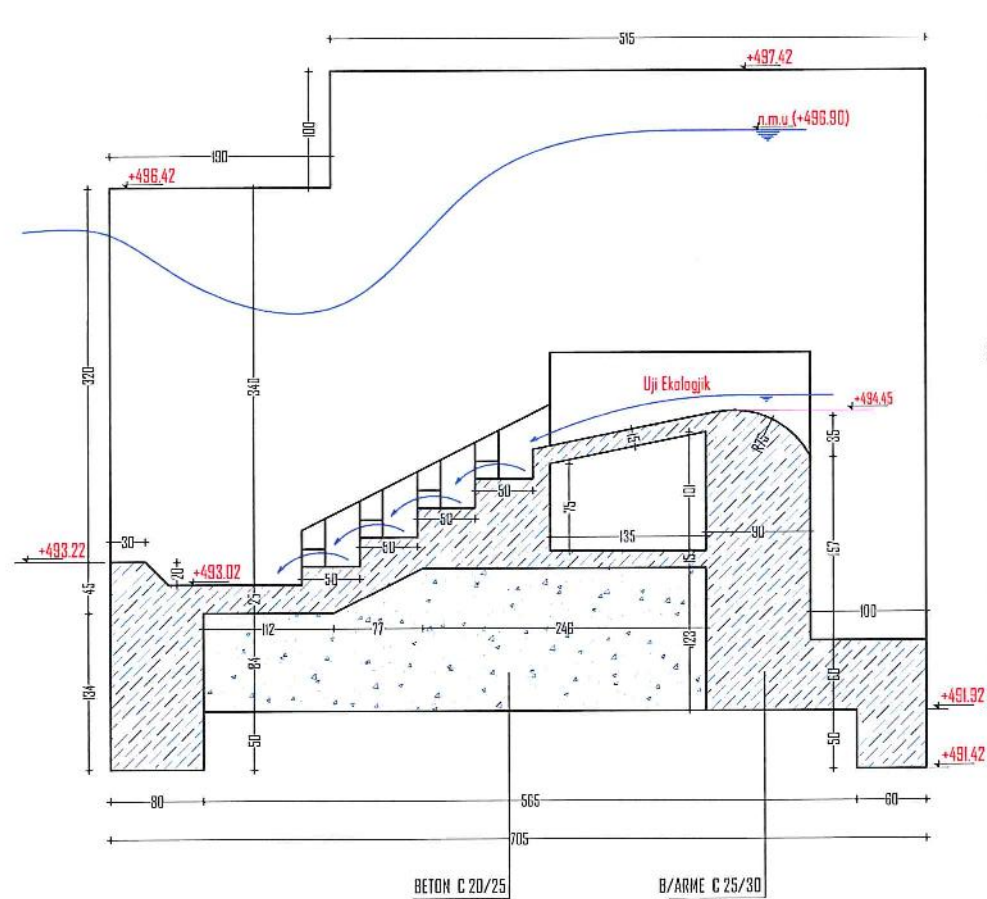


PRERJA L-L

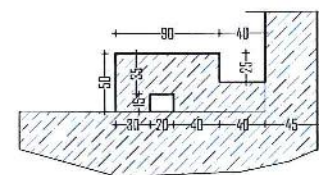


OBJEKTI: HIDROCENTRALI DOMA	BASHKIA KLOS	PROJEKTUES: "AM-RES" SH.P.K	EMERTIMI I FLETES:	SHKALLA:	DATA 11/2017
FAZA:PROJEKT ZBATIM	QARKU DIBËR	POROSITËS: 'GLOBAL INTERPRISE GROUP' SH.P.K	PRERJET TERTHORE E VEPRES SE MARRJES TE HEC.DOMA	SH 1:60	NR.FLETES H/C-11

PLANIMETRIA ME PRERJET TERTHORE TE DEKANTUESIT DHE BASENIT TE PRESIONIT TE HEC.DOMA

PLANIMETRIA E DEKANTUESIT DHE BASENIT HEC .DOMA

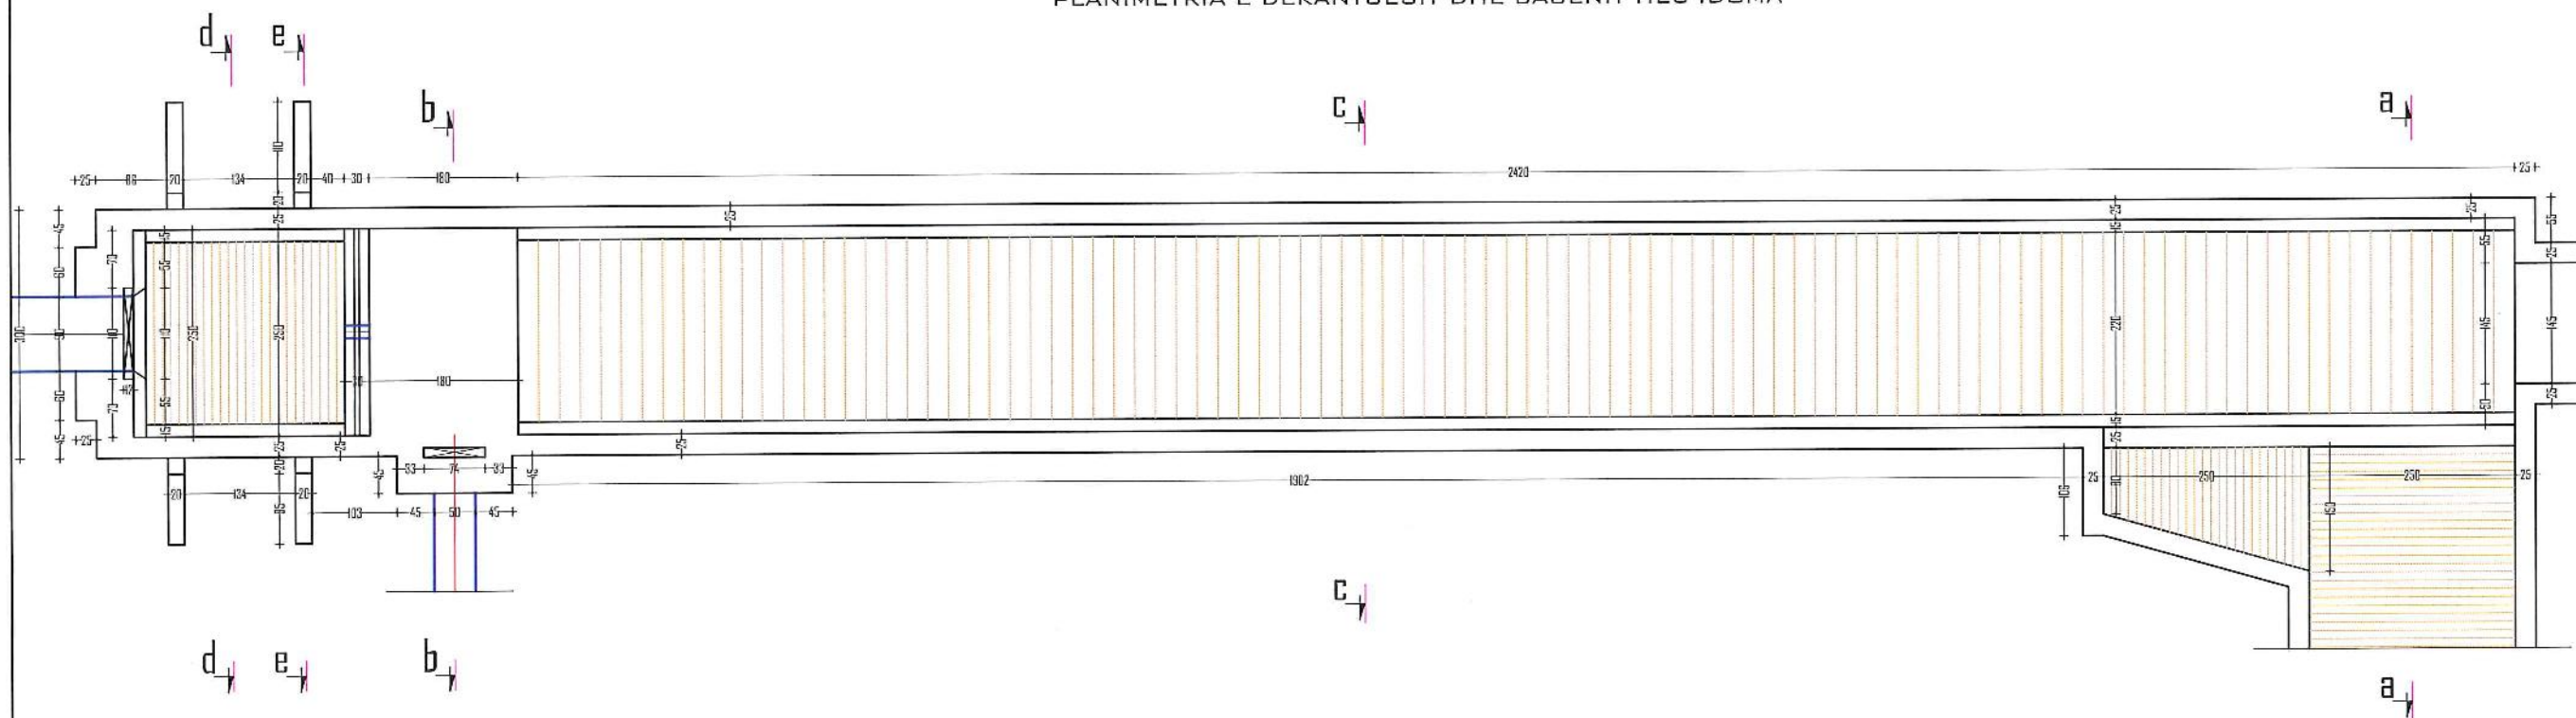


Prerja A-A

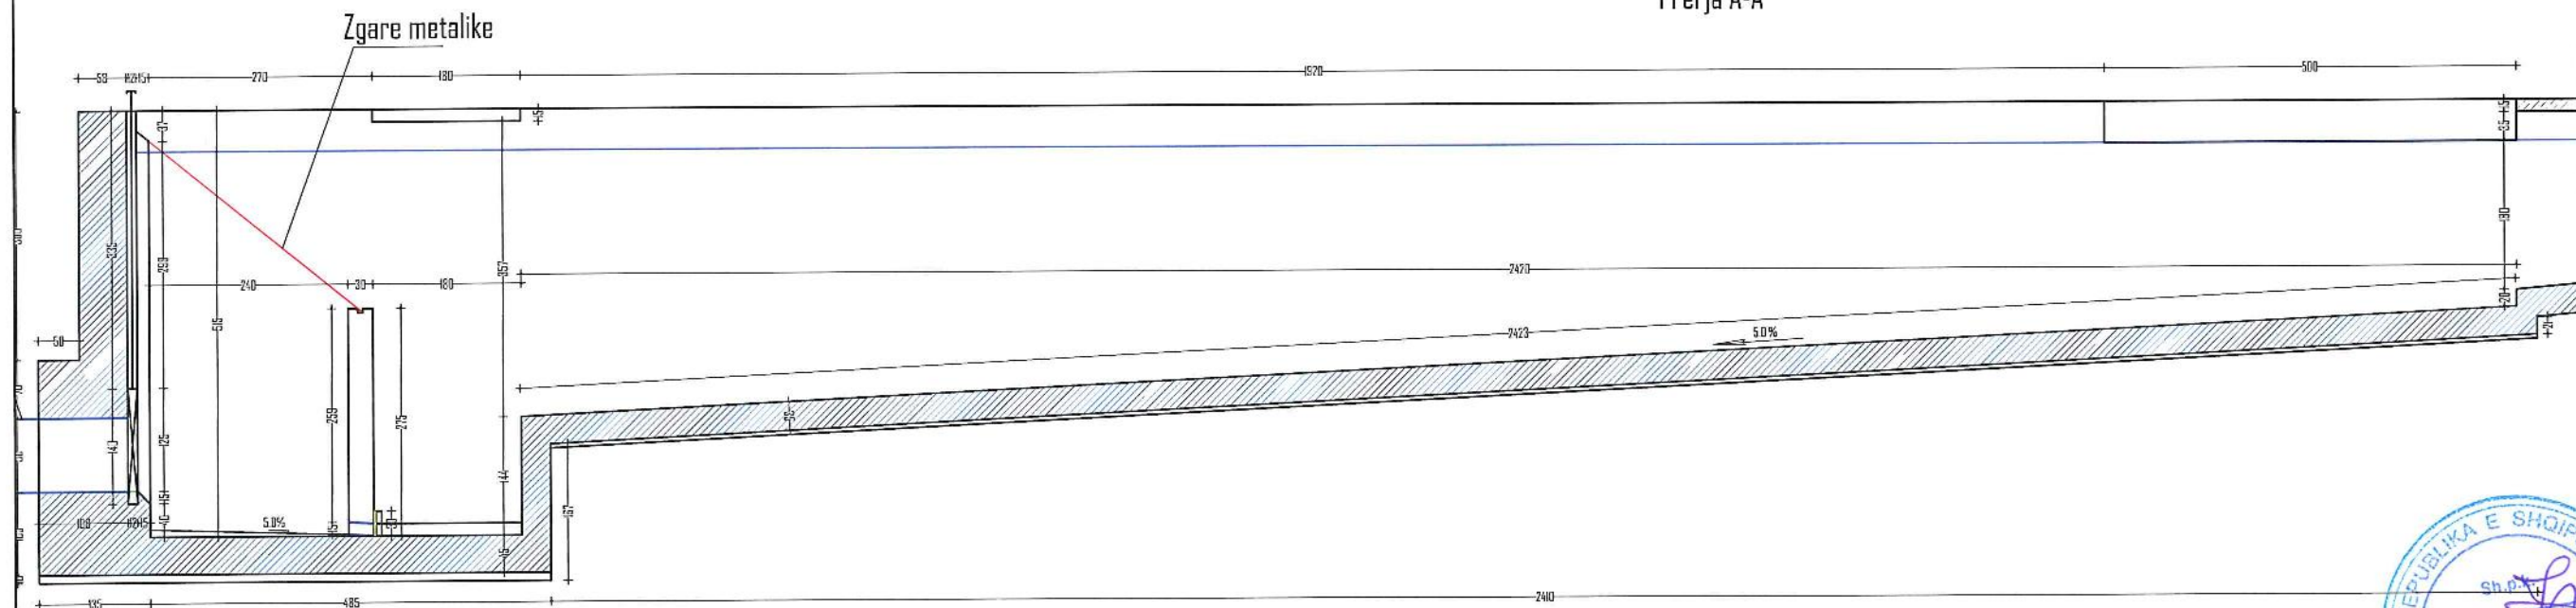


OBJEKTI: HIDROCENTRALI DOMA FAZA: PROJEKT ZBATIM	BASHKIA KLOS QARKU DIBËR	PROJEKTUES: "AM-RES" SH.P.K POROSITËS: "GLOBAL INTERPRISE GROUP" SH.P.K	EMERTIMI I FLETES: PLANIMETRIA ME PRERJET TERTHORE TË DEKANTUESIT DHE TË BASENIT TË PRESIONIT HEC.DOMA	SHKALLA: SH 1:75	DATA 11/2017 NR.FLETES H/C-12	
--	-----------------------------	--	--	---------------------	-------------------------------------	--

PRERJET TERTHORE TE DEKANTUESIT DHE BASENIT TE PRESIONIT TE HEC.DOMA


Prerja c-c

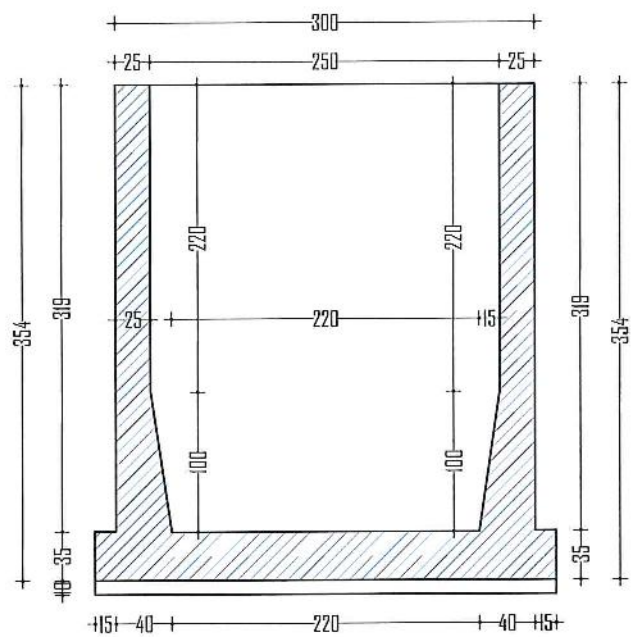

Prerja b-b

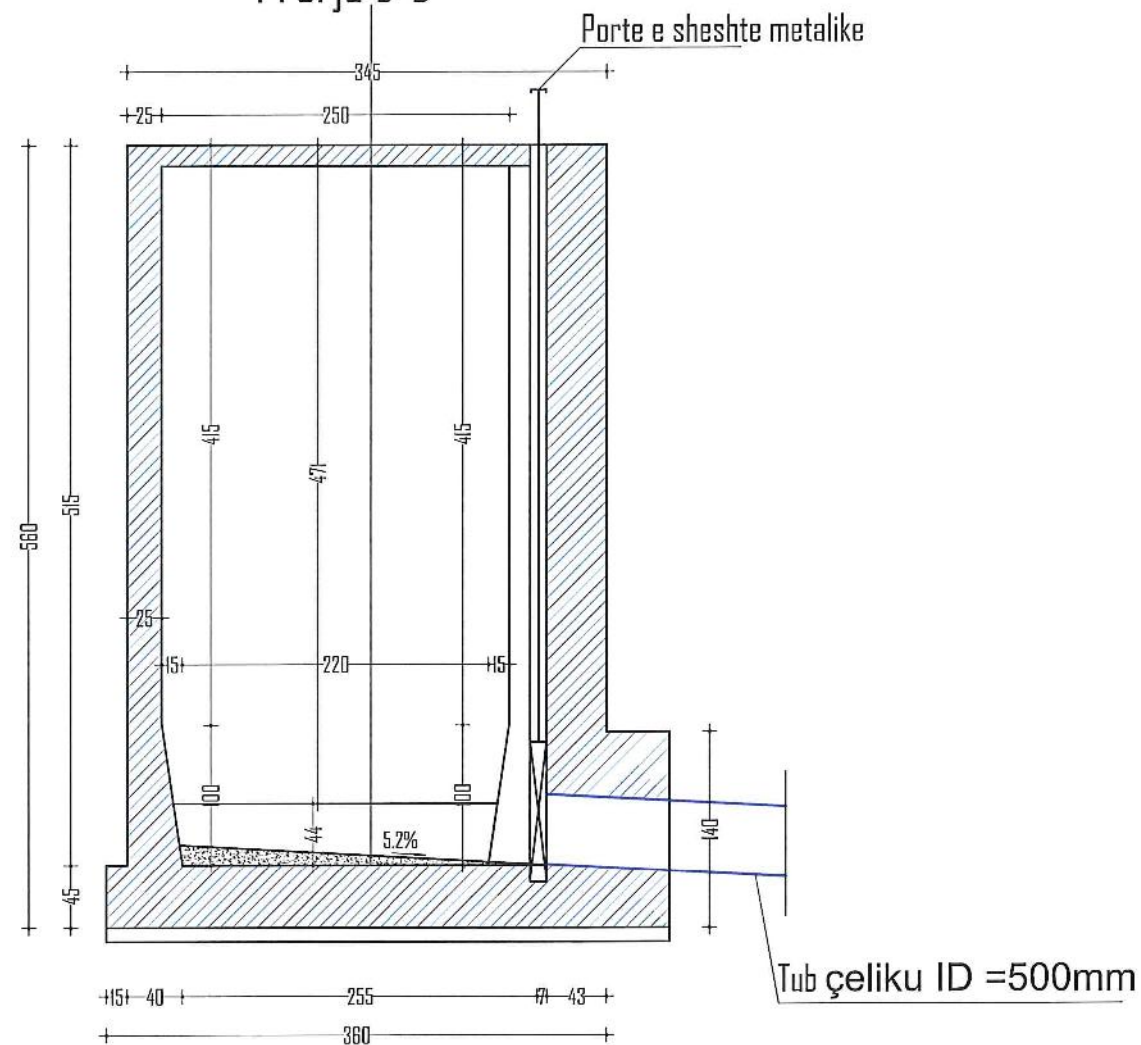

Prerja a-a

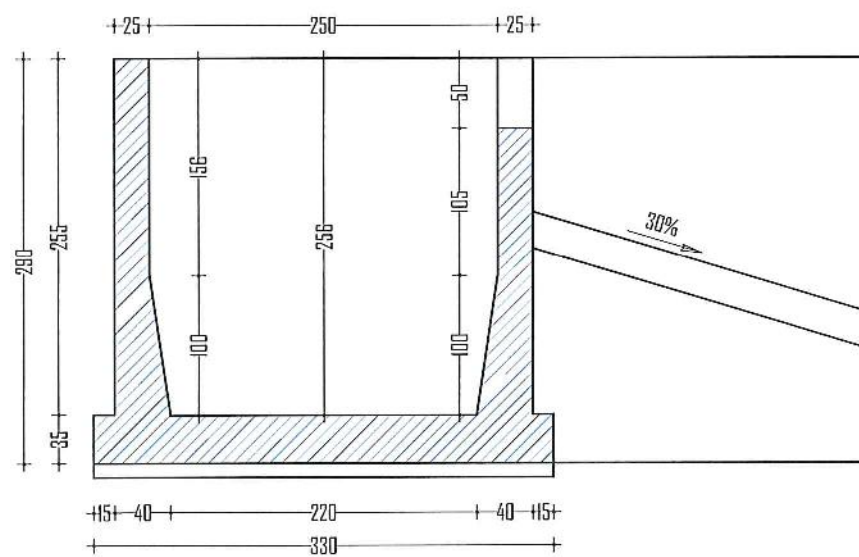

OBJEKTI:  
HIDROCENTRALI DOMA  
FAZA: PROJEKT ZBATIM

BASHKIA KLOS  
QARKU DIBËR


PROJEKTUES: "AM-RES" SH.P.K  
POROSITËS: "GLOBAL INTERPRISE GROUP" SH.P.K

EMERTIMI I FLETES:  
PRERJET TERTHORE TË DEKANTUESIT DHE TË BASENIT TË PRESIONIT  
HEC.DOMA


SHKALLA: SH 1:50  
DATA: 11/2017  
Nr. FLETES: H/C-13

PRERJET TERTHORE TE DEKANTUESIT DHE BASENIT TE PRESIONIT TE HEC.DOMA

Prerja d-d

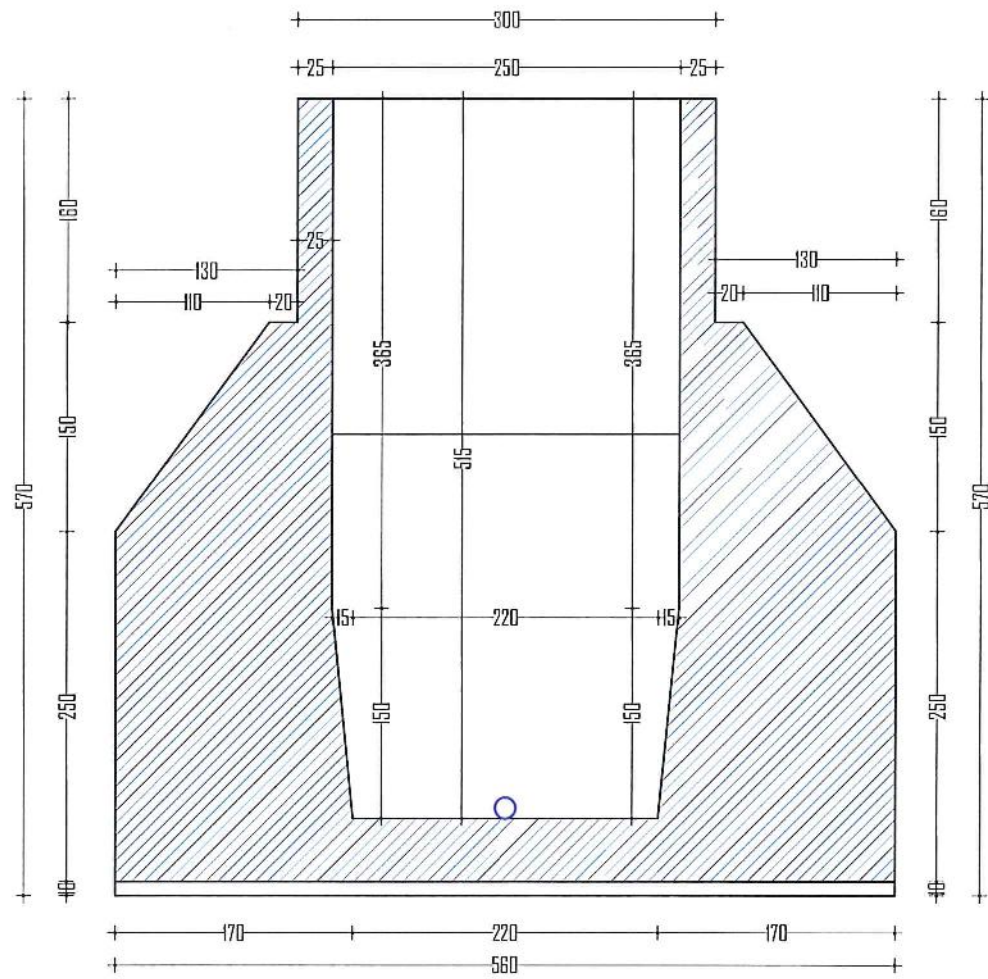


Prerja b-b

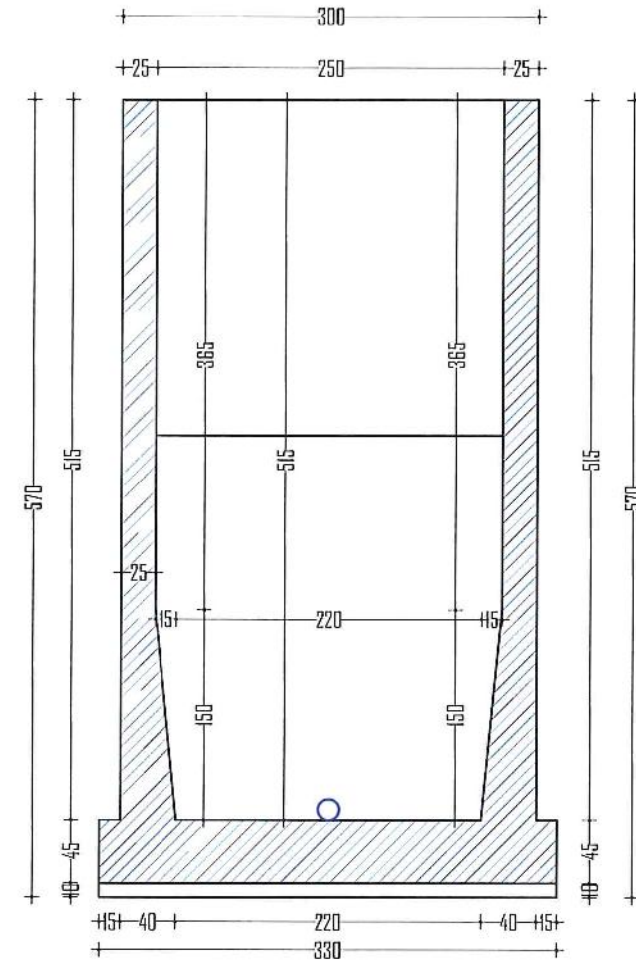


OBJEKTI: HIDROCENTRALI DOMA	BASHKIA KLOS	PROJEKTUES: "AM-RES" SH.P.K	EMERTIMI I FLETES:	SHKALLA:	DATA
FAZA:PROJEKT ZBATIM	Q ARKU DIBËR	POROSITËS: 'GLOBAL INTERPRISE GROUP' SH.P.K	PRERJET TERTHORE TË DEKANTUESIT DHE TË BASENIT TË PRESIONIT HEC.DOMA	SH 1:50	11/2017
					NR.FLETES H/C-14

PLANIMETRIA E GODINES SE HEC.DOMA

GODINA E HEC.DOMA  
(+255.85)

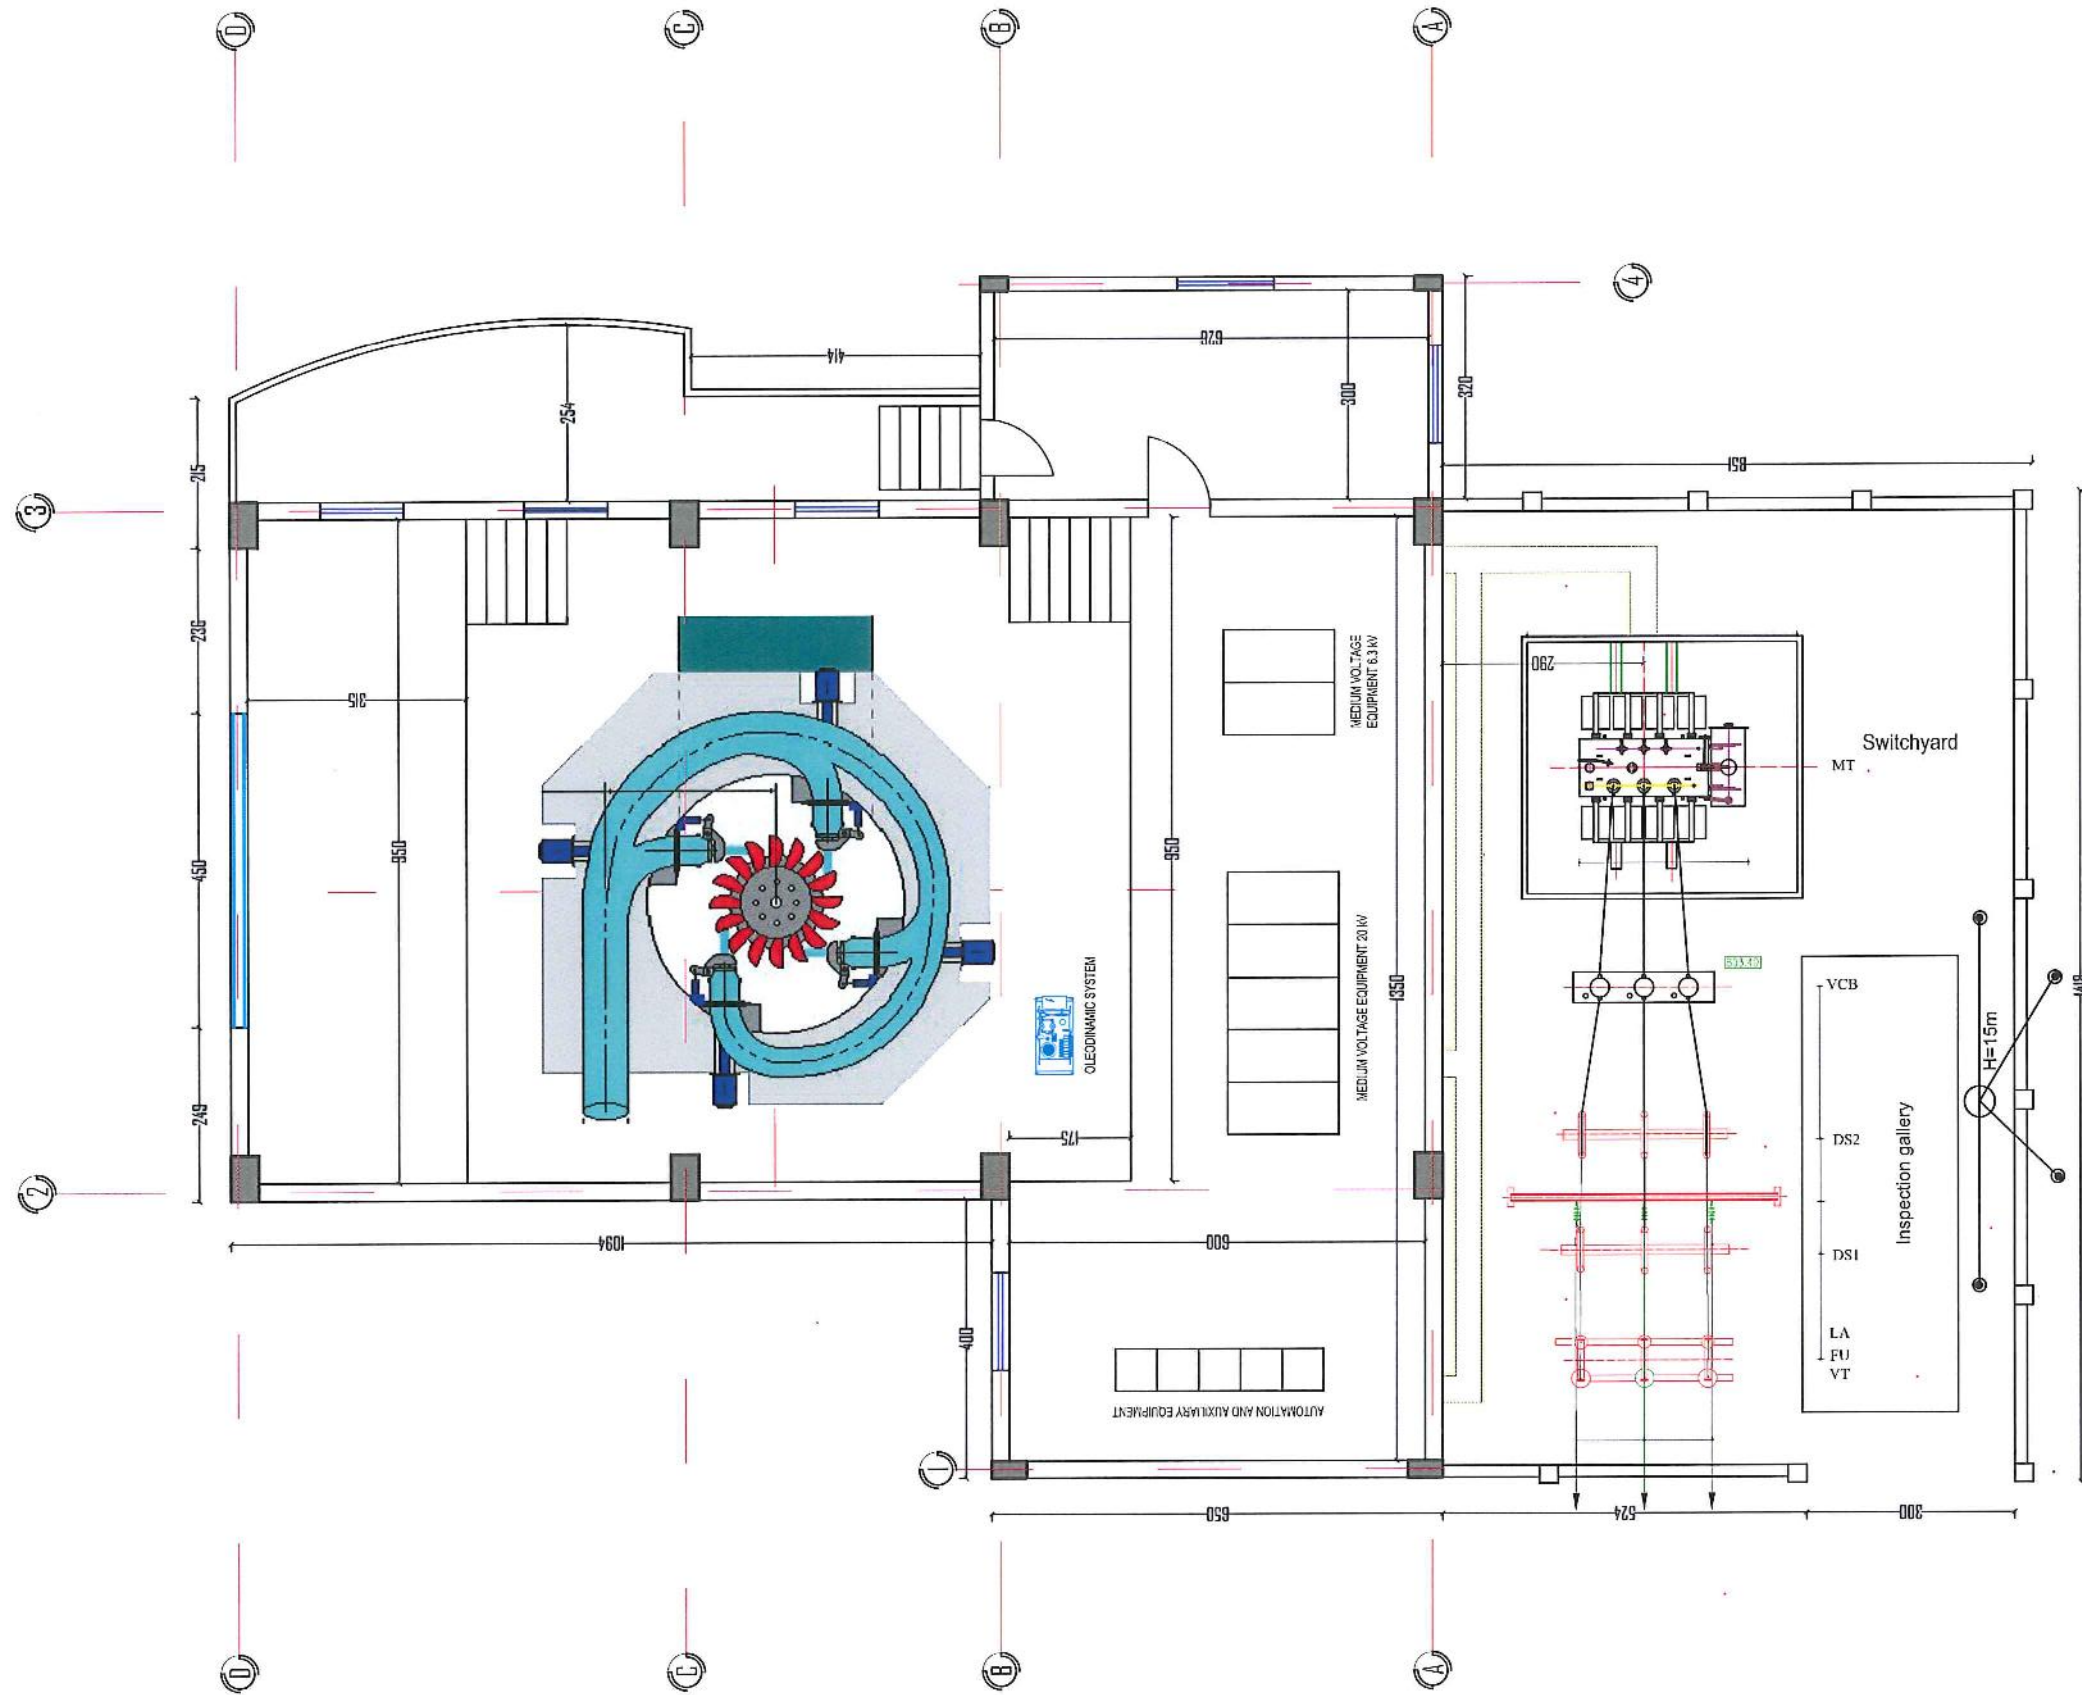


OBJEKTI: HIDROCENTRALI DOMA	BASHKIA KLOS	PROJEKTUES: "AM-RES" SH.P.K	EMERTIMI I FLETES:	SHKALLA:	DATA	
FAZA: PROJEKT ZBATIM	QARKU DIBËR	POROSITËS: "GLOBAL INTERPRISE GROUP" SH.P.K	PLANIMETRIA E GODINES SE HEC.DOMA	SH 1:100	11/2017	
					NR.FLETES	
					H/C-15	



PRERJE TERTHORE E GODINES TE HEC.DOMA


PLANIMETRIA E GODINES SE .HEC.DOMA

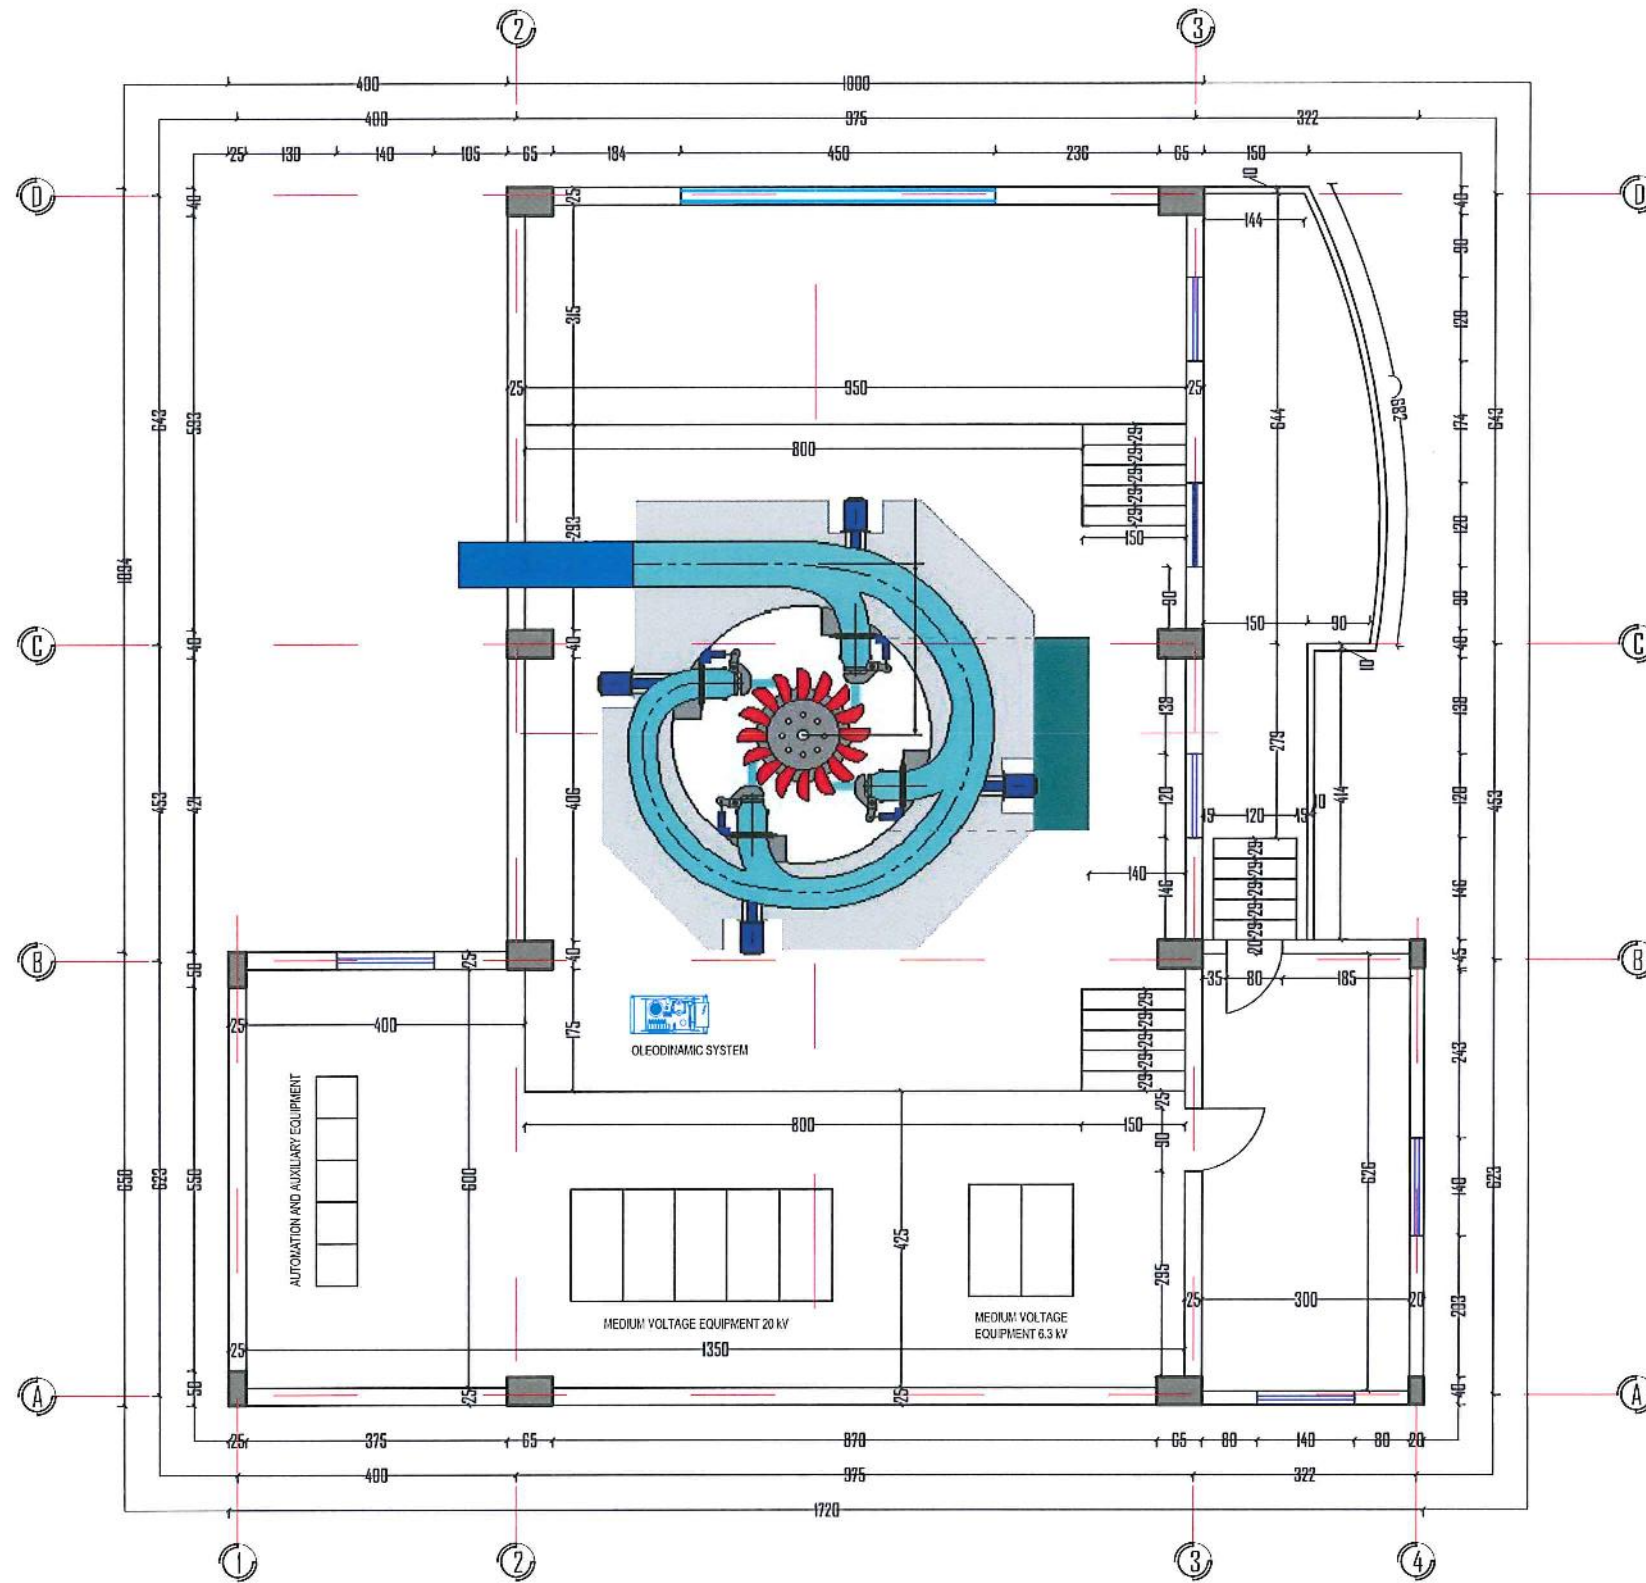

OBJEKTI: HIDROCENTRALI DOMA FAZA:PROJEKT ZBATIM	BASHKIA KLOS QARKU DIBËR	PROJEKTUES: "AM-RES" SH.P.K PËRPOSITËS: "GLOBAL INTERPRISE GROUP" SH.P.K	EMERTIMI I FLETES: PRERJE TERTHORE E GODINES SE HEC.DOMA	SHKALLA: SH 1:75 DATA 11/2017 NR.FLETES H/C-16
---	-----------------------------	---	---	--

PRERJE TERTHORE E GODINES TE HEC.DOMA

PRERJA TERTHORE SIPAS AKSIT TE TURBINES (SEKSIONI B-B) .HEC. DOMA

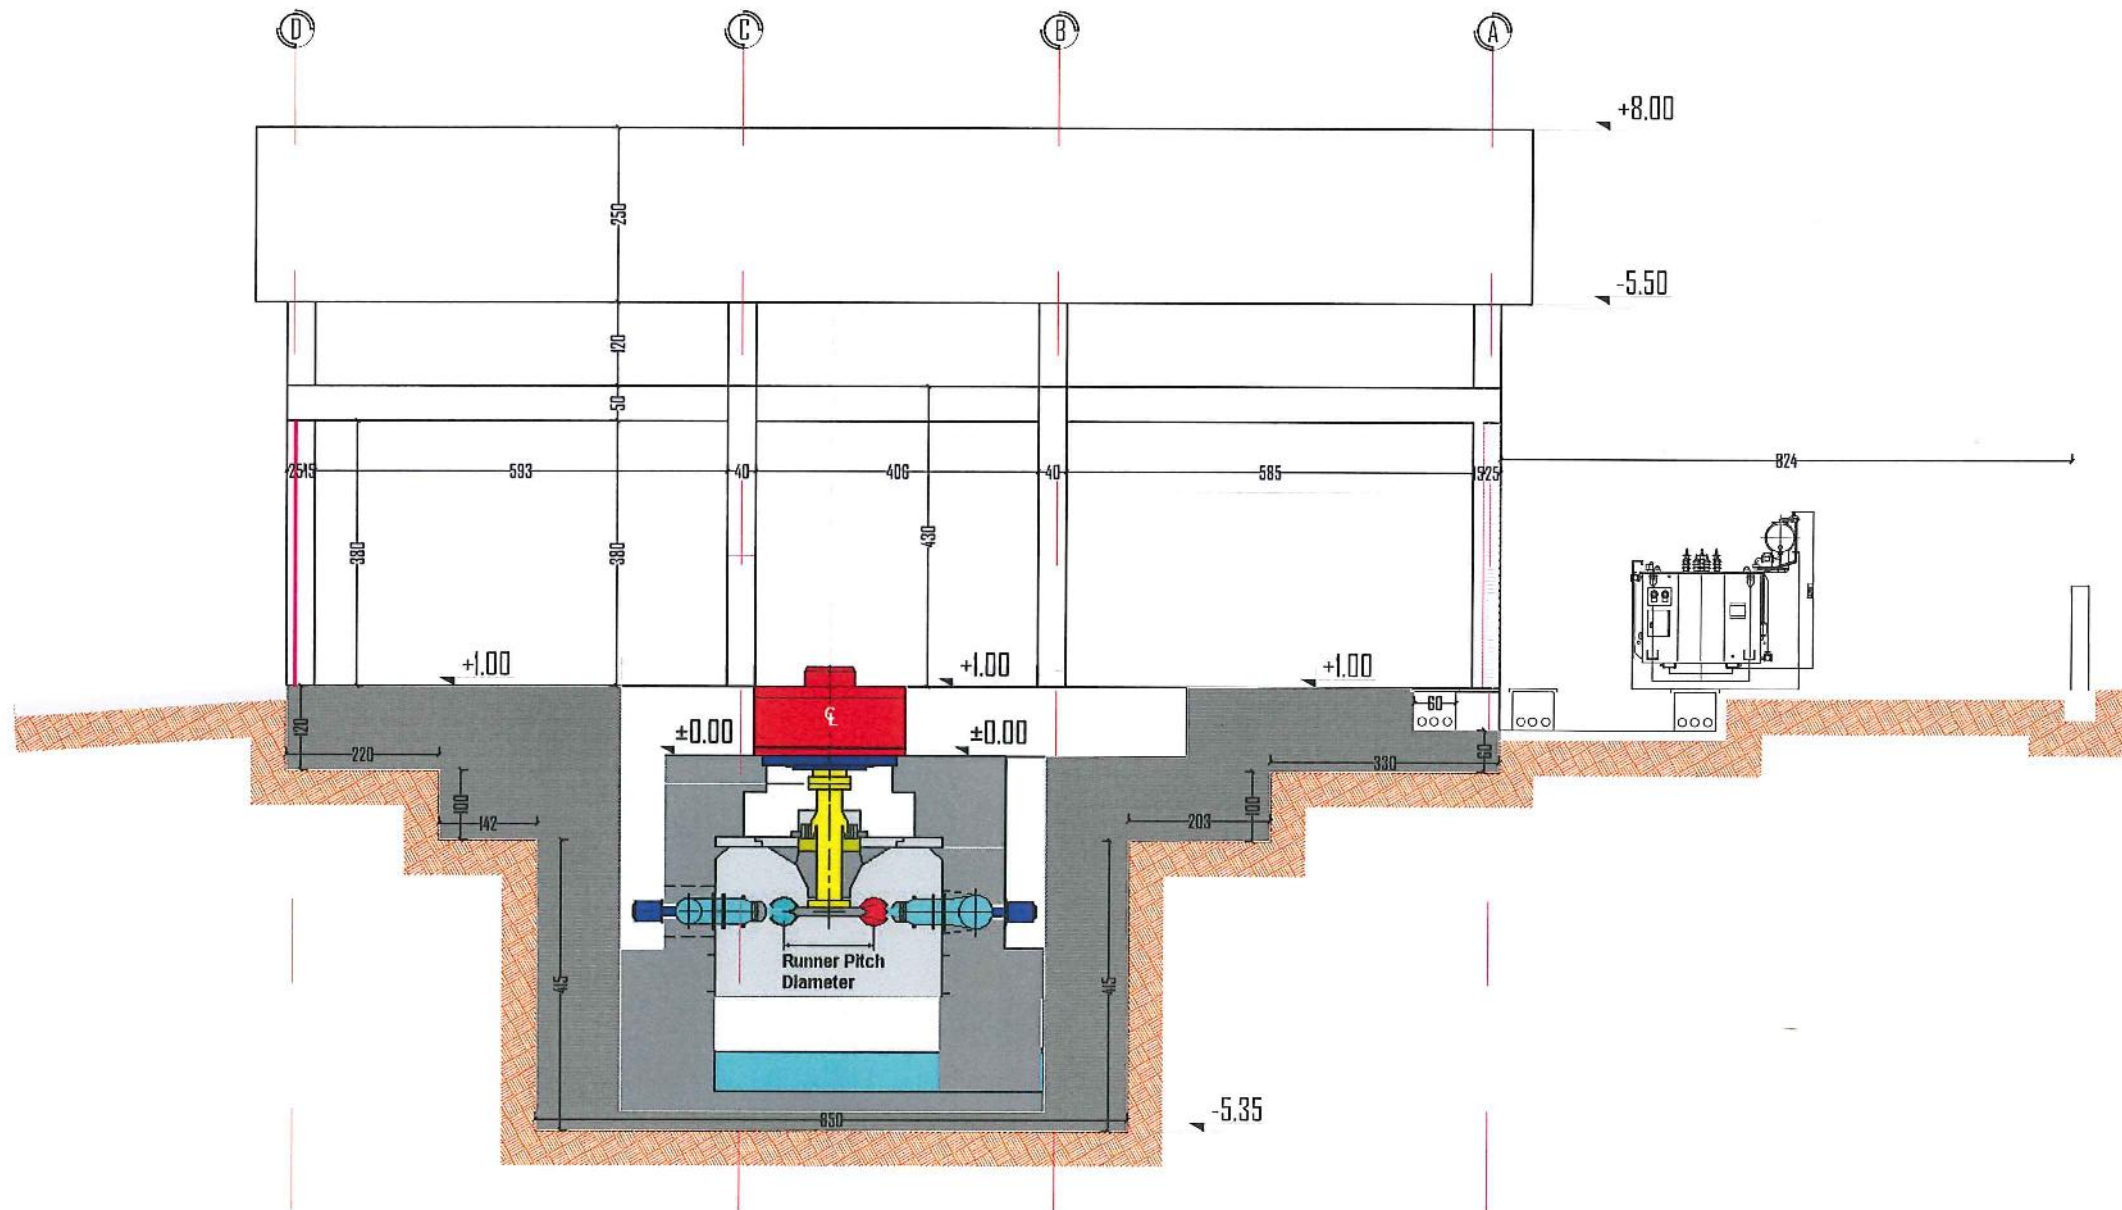

OBJEKTI:  
HIDROCENTRALI DOMA  
FAZA:PROJEKT ZBATIM

BASHKIA KLOS  
QARKU DIBËR

PROJEKTUES: "AM-RES" SH.P.K  
POROSITËS: "GLOBAL INTERPRISE GROUP" SH.P.K


EMERTIMI I FLETES:  
PRERJE TERTHORE E GODINES SE HEC.DOMA

SHKALLA: SH 1:75  
DATA 11/2017  
NR.FLETES H/C-17



PRERJE TERTHORE E GODINES TE HEC.DOMA

PRERJA TERTHORE SIPSA AKSIT TE TURBINES (SEKSIONI A-A) .HEC.DOMA

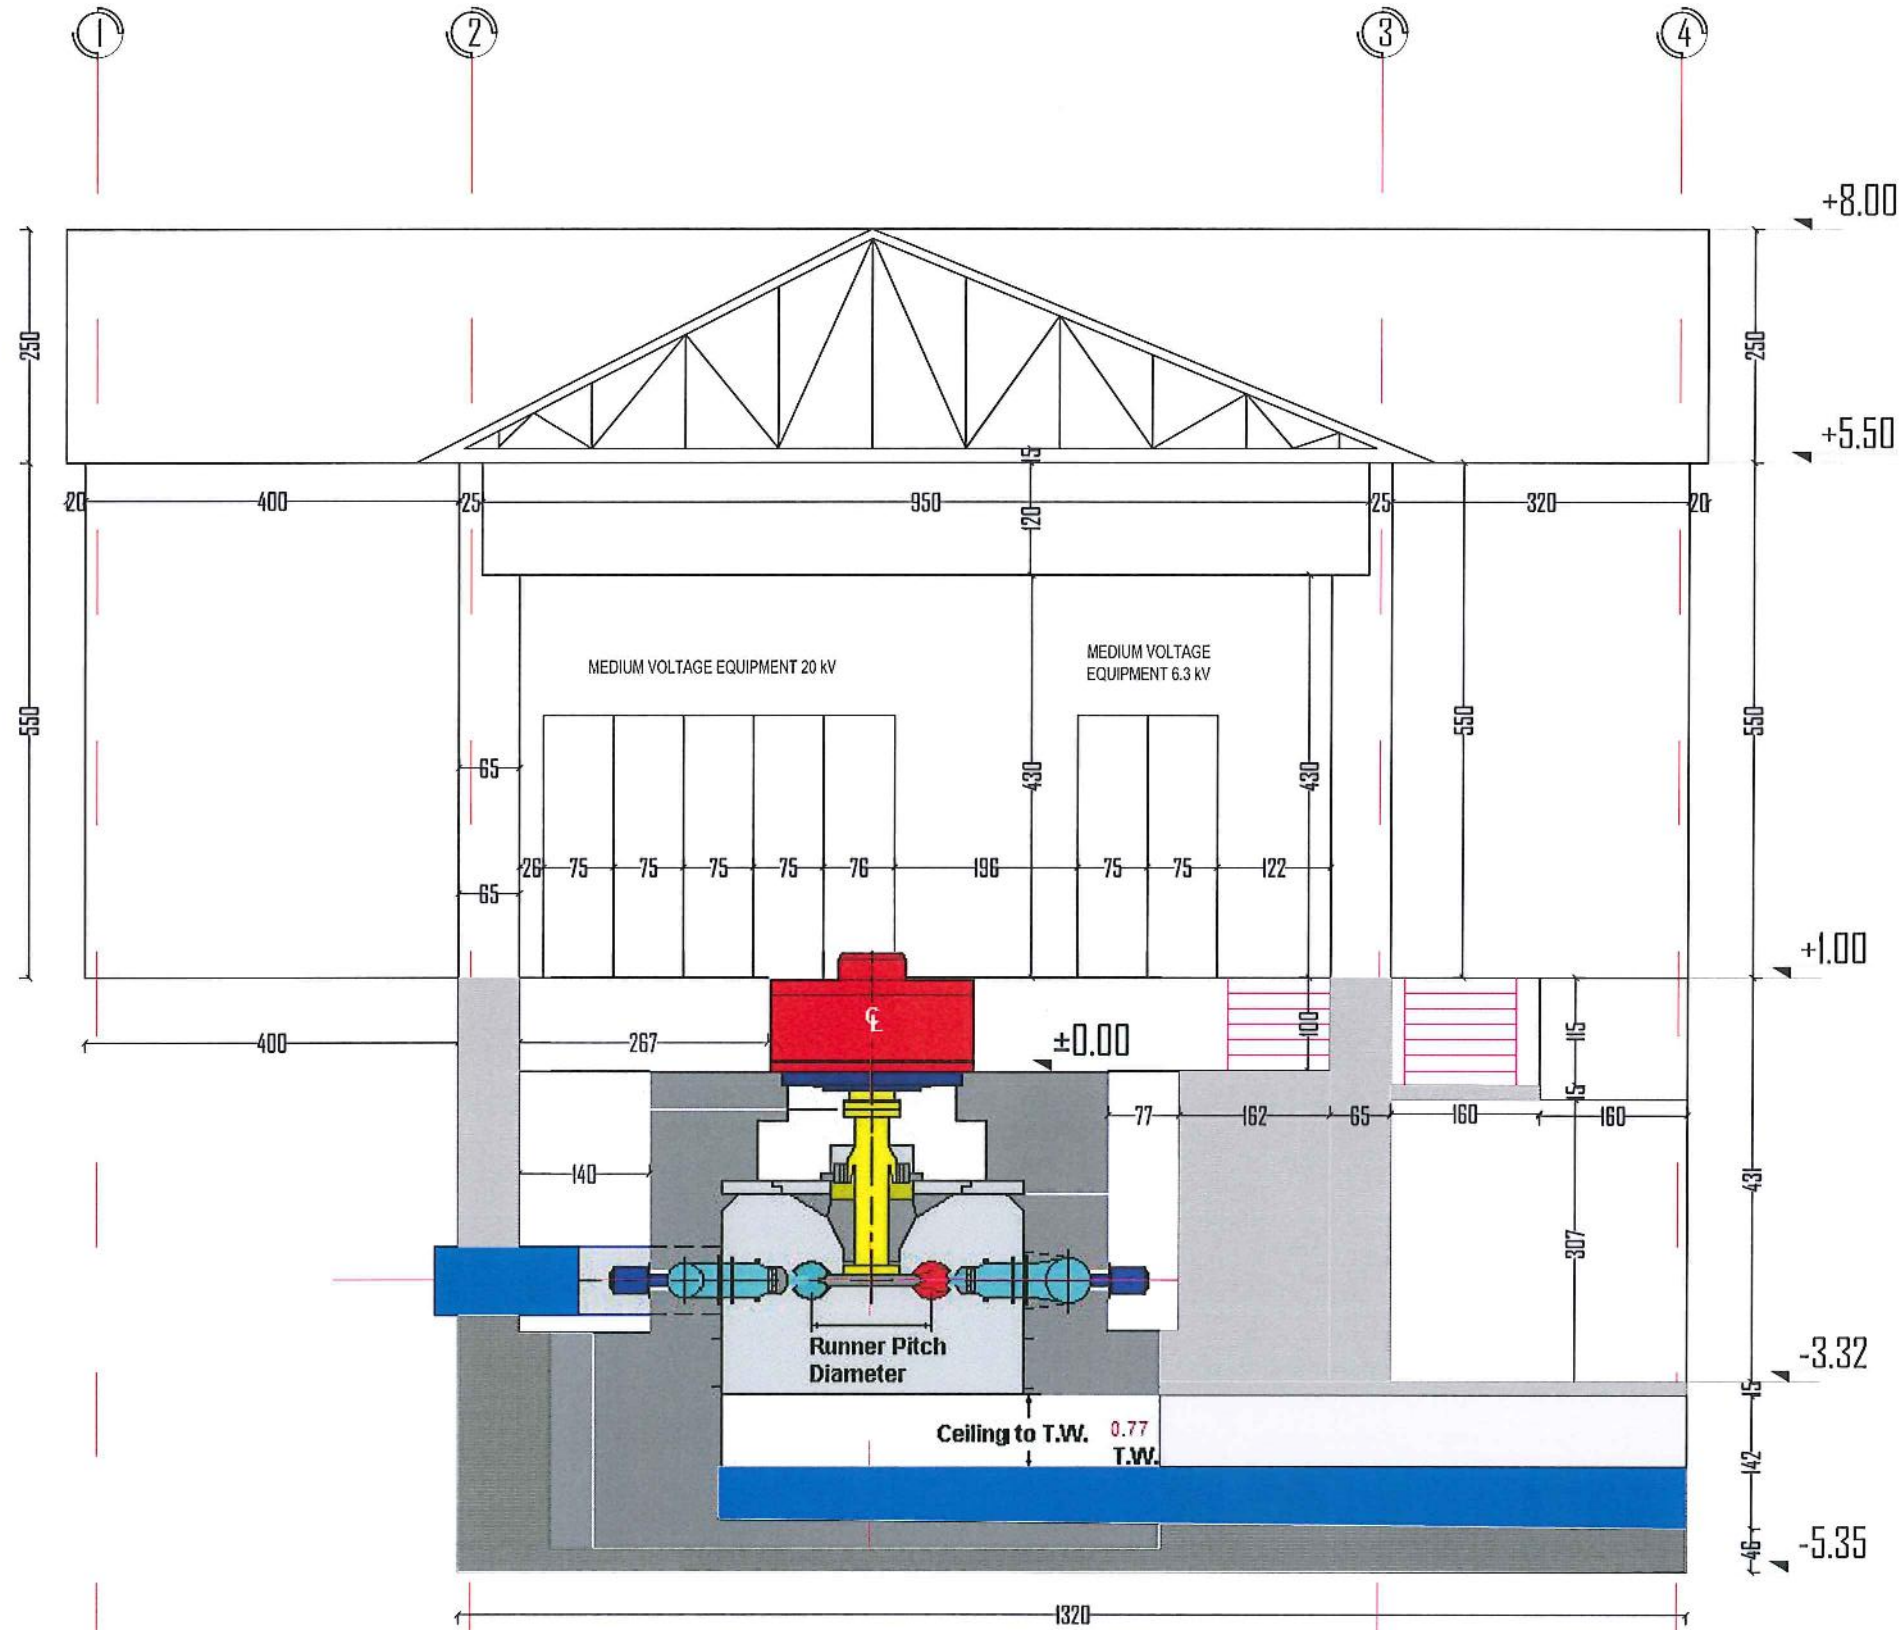

OBJEKTI:  
HIDROCENTRALI DOMA  
FAZA:PROJEKT ZBATIM

BASHKIA KLOS  
QARKU DIBËR

PROJEKTUES: "AM-RES" SH.P.K  
POROSITËS: "GLOBAL INTERPRISE GROUP" SH.P.K



EMERTIMI I FLETES:  
PRERJE TERTHORE E GODINES SE HEC.DOMA

SHKALLA: SH 1:75  
DATA 11/2017  
NR/FLETES H/C-18







PRERJET E ANKERAVE TE HEC.DOMA

ANKERI 1  
NYJA 1

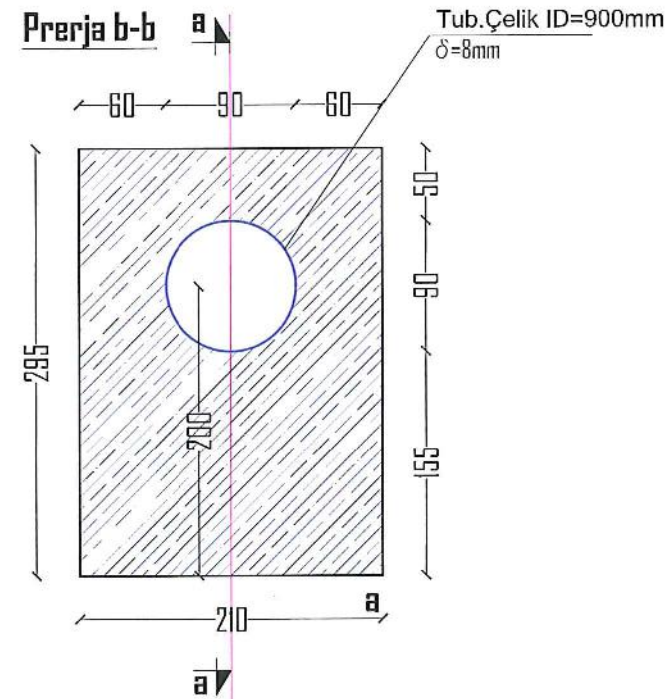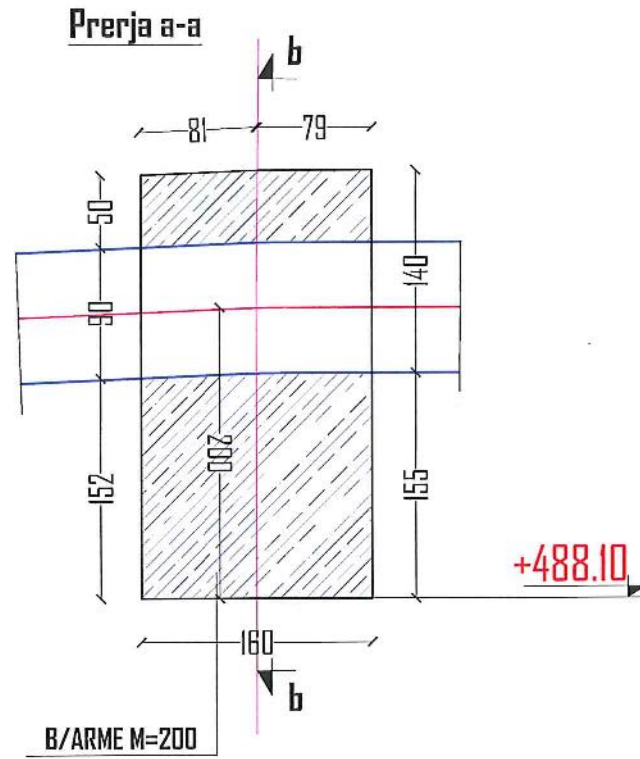

ANKERI 2  
NYJA 2

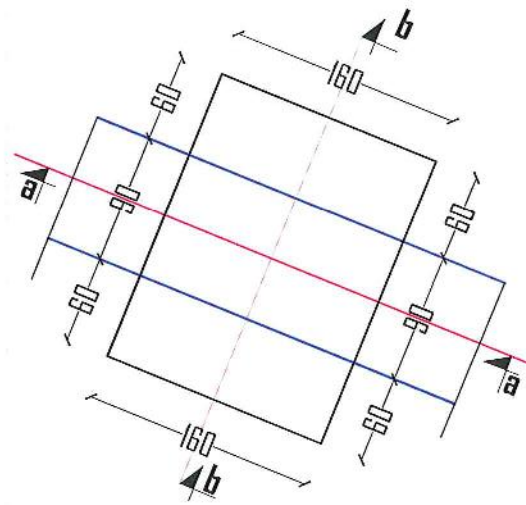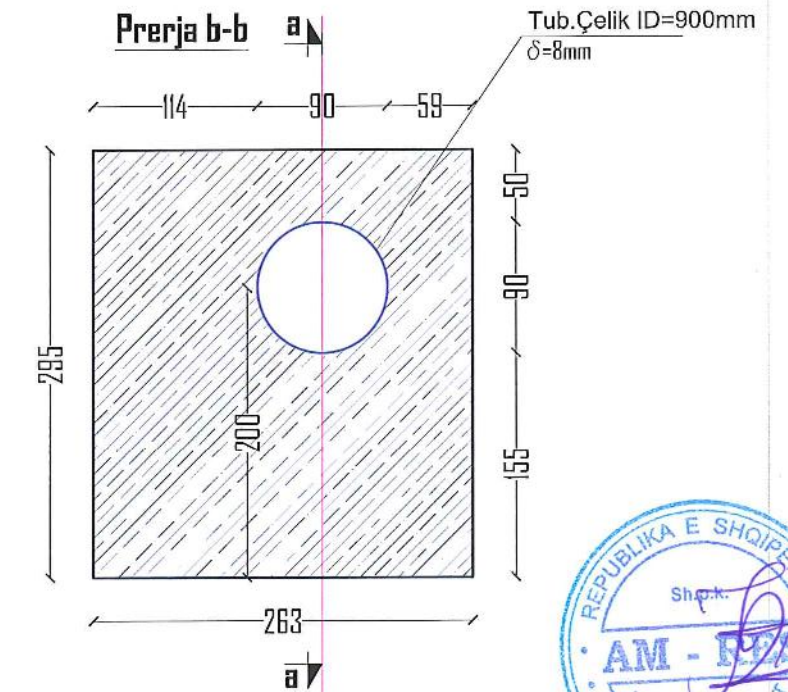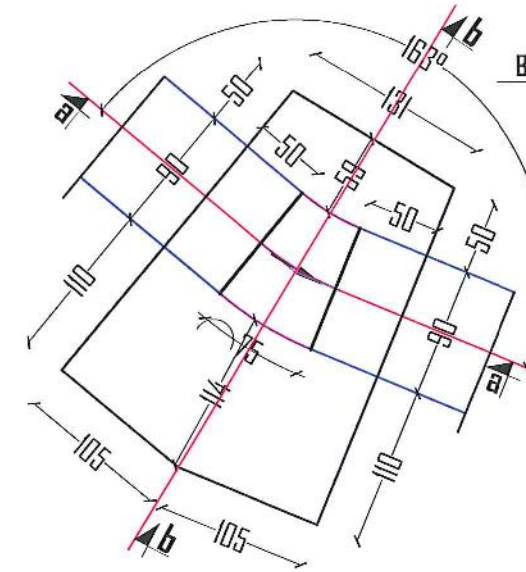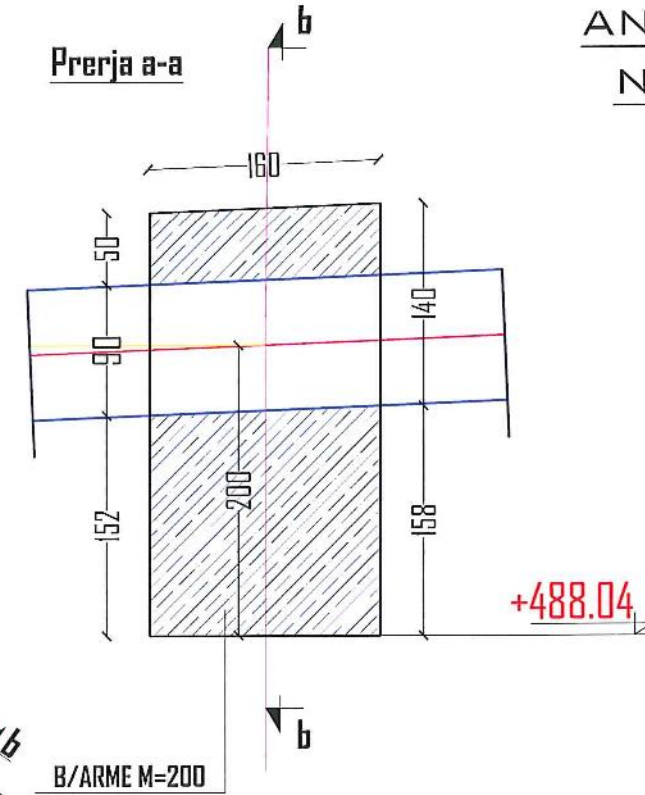

OBJEKTI:  
HIDROCENTRALI DOMA  
FAZA:PROJEKT ZBATIM

BASHKIA KLOS  
QARKU DIBËR

PROJEKTUES: "AM-RES" SH.P.K  
POROSITËS: "GLOBAL INTERPRISE GROUP" SH.P.K

EMERTIMI I FLETES:  
ANKERAT E HEC.DOMA


SHKALLA:  
SH 1:50

DATA 11/2017  
NR.FLETES  
H/C-19








PRERJET E ANKERAVE TE HEG.DOMA

ANKERI 3  
NYJA 3

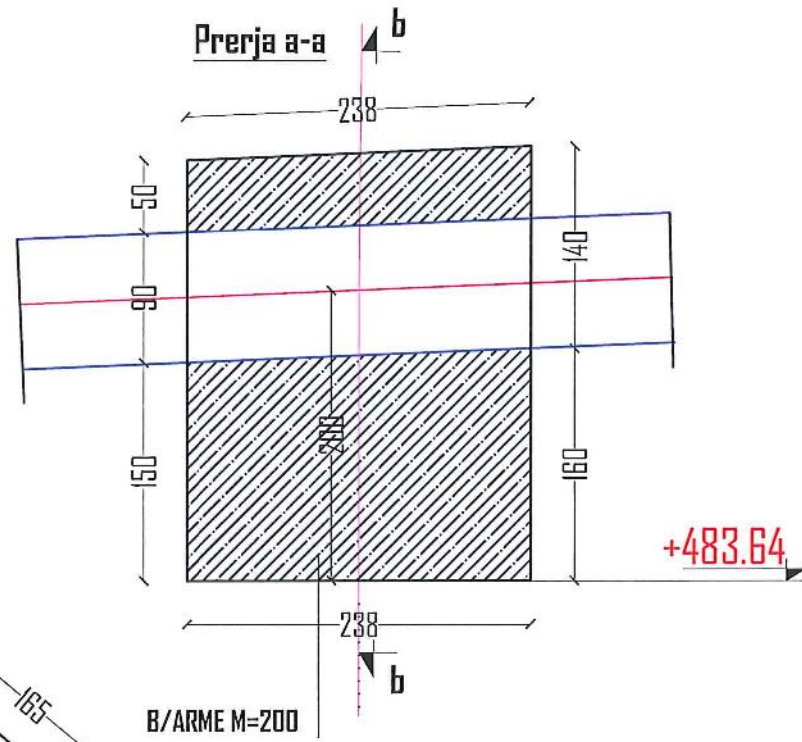

ANKERI 4  
NYJA 4

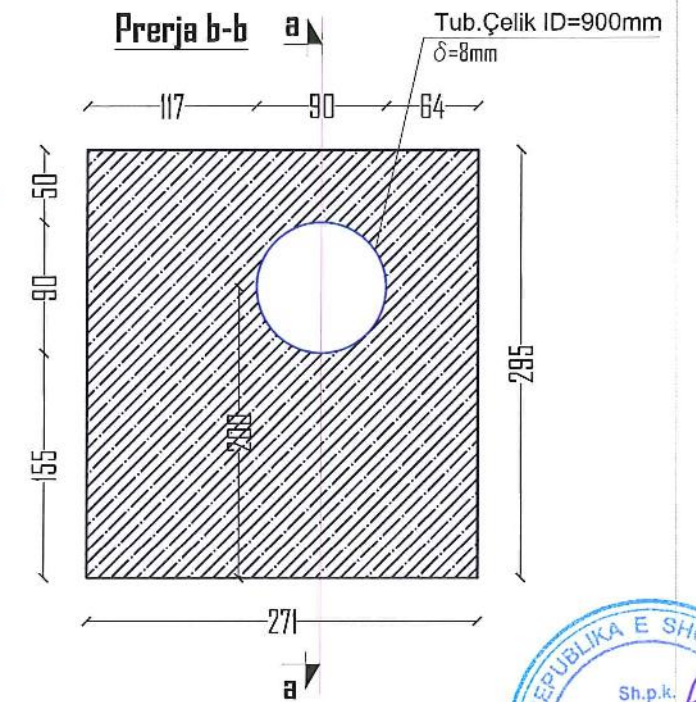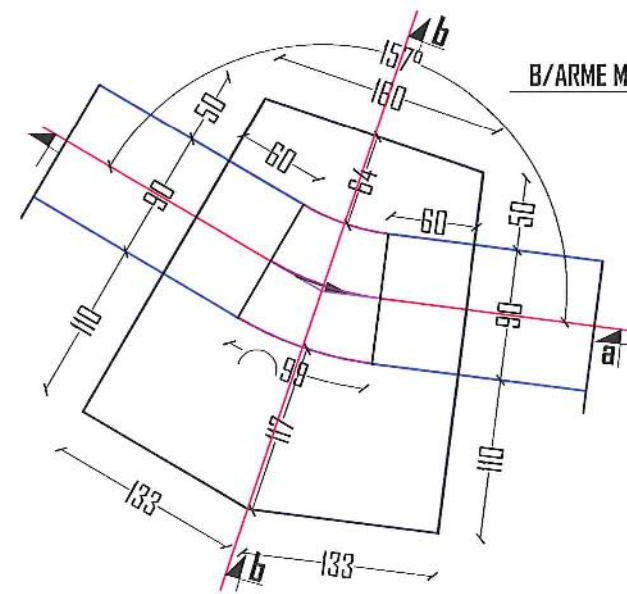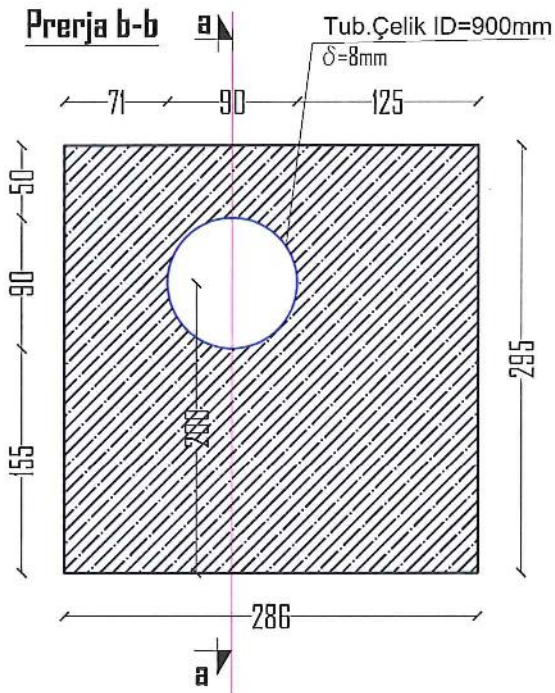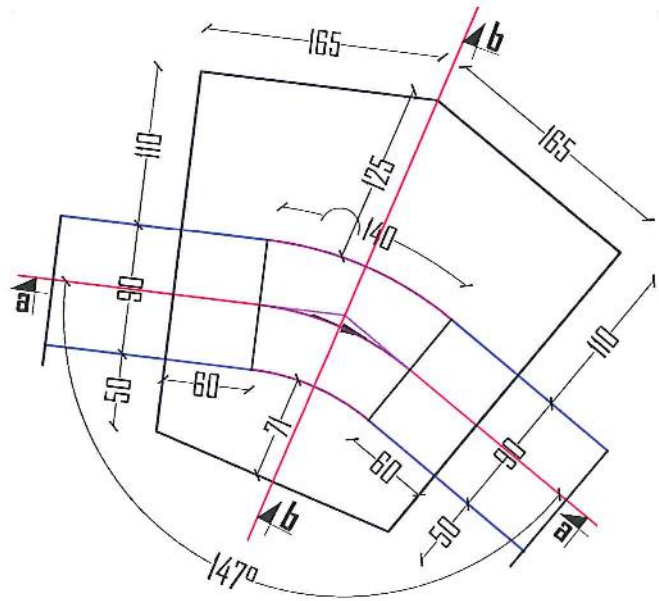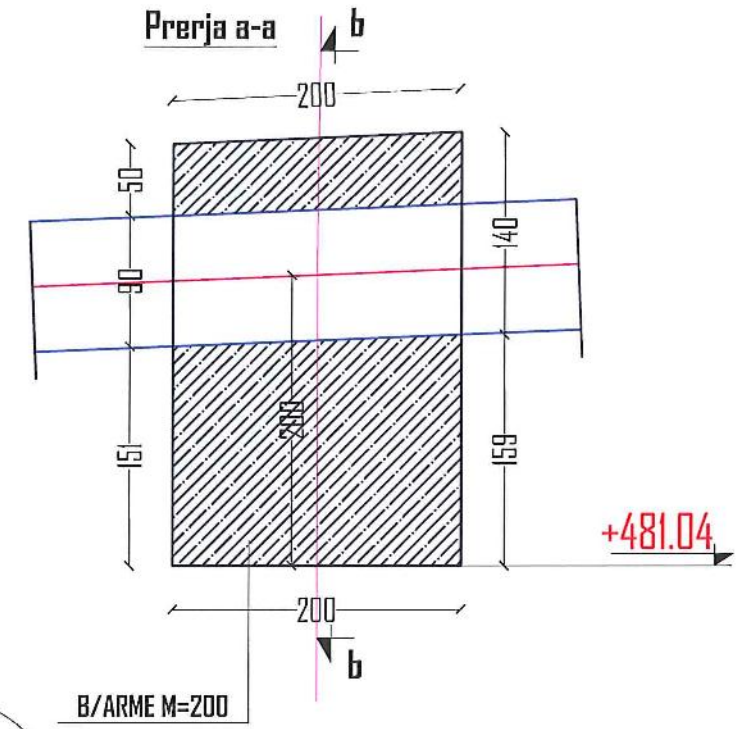

OBJEKTI:  
HIDROCENTRALI DOMA  
FAZA:PROJEKT ZBATIM

BASHKIA KLOS  
QARKU DIBËR



PROJEKTUES: "AM-RES" SH.P.K.  
POROSITËS: "GLOBAL INTERPRISE GROUP" SH.P.K.

EMERTIMI I FLETES:  
ANKERAT E HEG.DOMA


SHKALLA:  
SH 1:50  
DATA 11/2017  
NR.FLETES  
H/C-20

PRERJET E ANKERAVE TE HEC.DOMA



ANKERI 5  
NYJA 5

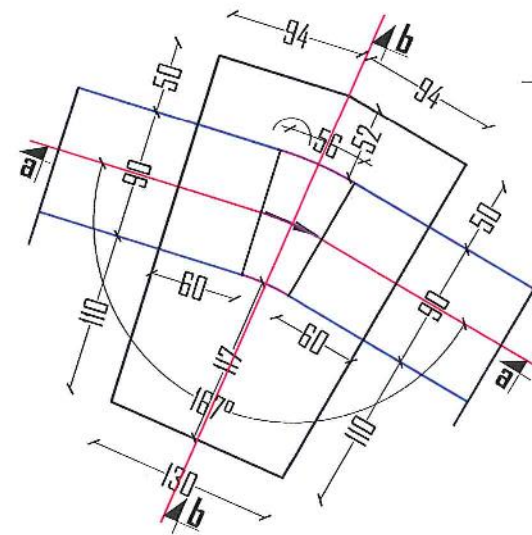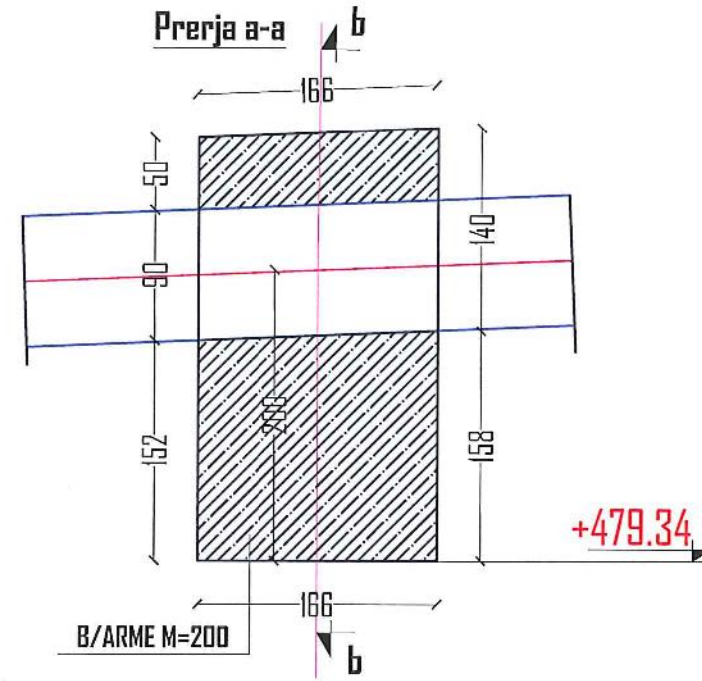


Prerja b-b

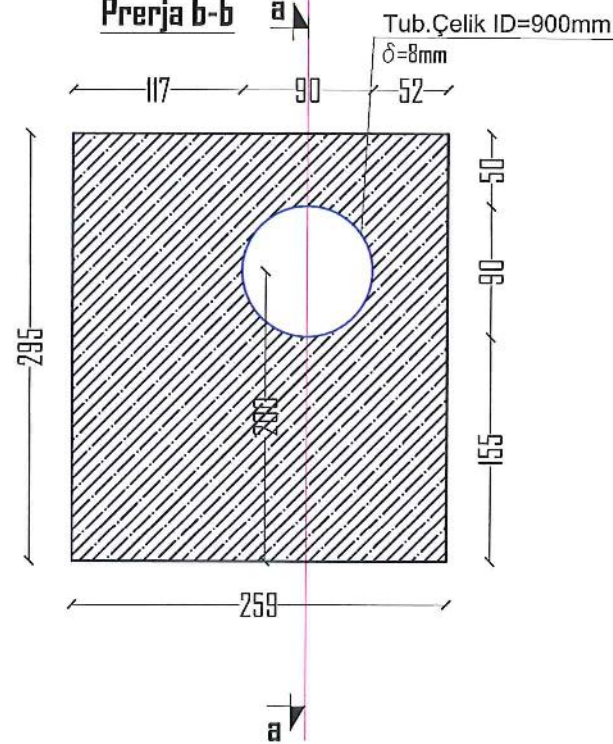

ANKERI 6  
NYJA 6

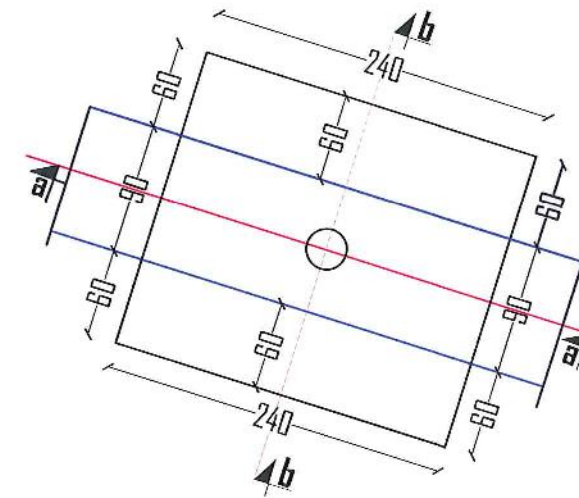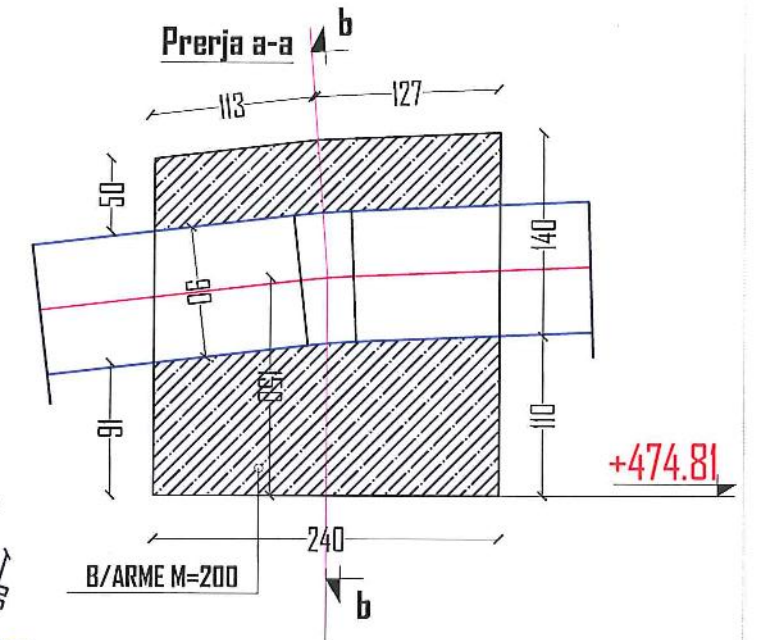

Prerja b-b

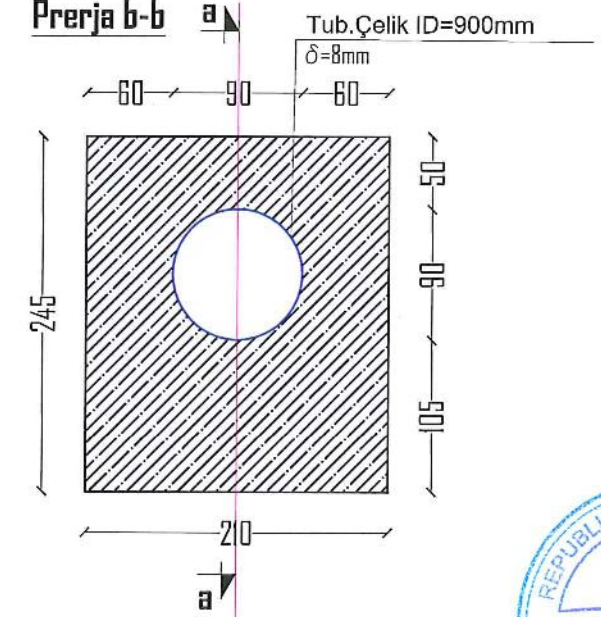

OBJEKTI:  
HIDROCENTRALI DOMA  
FAZA:PROJEKT ZBATIM

BASHKIA KLOS  
QARKU DIBËR

PROJEKTUES: "AM-RES" SH.P.K  
POROSITËS: "GLOBAL INTERPRISE GROUP" SH.P.K

EMERTIMI I FLETES:  
ANKERAT E HEC.DOMA

SHKALLA:  
SH 1:50  
DATA 11/2017  
NR.FLETES  
H/C-21

