

" GJOKA KONSTRUKSION " SH.A.

**PERMBLEDHJA
JOTEKNIKE**

**ZONA MINERARE NR.263/6
OBJEKTI I GURIT GELQEROR "FSHATI
PLAN I BARDHE"**

HARTOI

"D.E.A. PROJEKT" SH P K

NENTOR 2022

PERMBAJTJA

- a) përshkrimin e qëllimit të projektit të propozuar;
- b) planimetrinë e vendndodhjes së projektit, ku të pasqyrohen në hartë topografike kufijtë e sipërfaqes, të shoqëruar me koordinatat sipas sistemit koordinativ GAUS KRUGE, fotografi dhe të dhëna për përdorimin ekzistues të sipërfaqes që do të përdoret përkohësisht apo përherë nga projekti, gjatë fazës së ndërtimit apo funksionimit të veprimtarisë;
- c) informacionin për qendrat e banuara në zonën ku propozohet të zbatohet projekti, shoqëruar me fotografi dhe të dhëna për distancën e tyre nga vendndodhja e projektit të propozuar, si dhe përcaktimin e njësisë së qeverisjes vendore që administron territorin ku propozohet projekti;
- ç) skicat dhe planimetritë e objekteve të projektit dhe strukturave të projektit;
- d) përshkrimin e proceseve ndërtimore dhe teknologjike, përfshirë kapacitetet prodhuese /përpunuese, sasitë e lëndëve të para dhe produktet përfundimtare të projektit;
- dh) të dhëna për infrastrukturën e nevojshme për lidhjen me rrjetin elektrik, furnizimin me ujë, shkarkimet e ujërave të ndotura dhe mbetjeve, si dhe informacion për rrugët ekzistuese të aksesit apo nevojën për hapje të rrugëve të reja;
- e) programin për ndërtimin, kohëzgjatjen e ndërtimit, kohëzgjatjen e planifikuar të funksionimit të projektit, kohën e mundshme të përfundimit të funksionimit të projektit dhe, sipas rastit, edhe fazën e planifikuar të rehabilitimit të sipërfaqes pas mbarimit të funksionimit të projektit;
- ë) mënyrat dhe metodat që do të përdoren për ndërtimin e objekteve të projektit;
- f) lëndët e para që do të përdoren për ndërtimin dhe mënyrën e sigurimit të tyre (materiale ndërtimi, ujë dhe energji);
- g) informacion për lidhjet e mundshme të projektit me projekte të tjera ekzistuese përreth/pranë zonës së projektit;
- gj) informacion për alternativat e marra në konsideratë për sa i takon përzgjedhjes së vendndodhjes së projektit dhe teknologjisë që do të përdoret;
- h) të dhëna për përdorimin e lëndëve të para gjatë funksionimit, përfshirë sasitë e ujit të nevojshëm, të energjisë, lëndëve djegëse dhe për mënyrën e sigurimit të tyre;
- i) të dhëna për aktivitete të tjera që mund të nevojiten për zbatimin e projektit, si ndërtimi i kampeve apo rezidencave etj.;
- j) informacion për lejet, autorizimet dhe licencat e nevojshme për projektin, në përputhje me përcaktimet e bëra në legjislacionin në fuqi, si dhe institucionet kompetente për lejimin / autorizimin/ licencimin e projektit.
- k) kopje të lejeve, autorizimeve dhe licencave që disponon zhvilluesi për projektin e propozuar, në përputhje me përcaktimet e bëra në legjislacionin në fuqi, si dhe institucionet kompetente për lejimin / autorizimin/licencimin e projektit.

a) Përshkrimi i qëllimit të projektit të propozuar;

Projekti i propozuar ka për qëllim shfrytëzimin e gurit gelqeror në objektin “Fshati Plan i Bardhe”, Klos, Qarku Diber, i cili parashikohet të fillojë funksionimin pasi shoqëria të pajiset me leje minerare shfrytëzimi nga Qendra Kombëtare e Biznesit.

b) planimetria e vendndodhjes së projektit, ku të pasqyrohen, në hartë topografike, sipërfaqja e tokës së kërkuar, kufijtë e sipërfaqes së tokës së kërkuar, të shoqëruar me koordinatat sipas Sistemit Koordinativ GAUS KRUGE, të dhëna për përdorimin ekzistues të sipërfaqes së tokës që do të përdoret përkohësisht apo përherë nga projekti gjatë fazës së ndërtimit apo instalimit të pajisjeve;

Zona e kërkuar për shfrytëzim bën pjesë në zonën verilindore të Shqipërisë në luginën e lumit Mat. Fshatrat e ndryshëm përreth janë Klos-Katund, Fullqet, Dars, Bershi, Shkalle, Plani Bardhe etj. Objekti ndodhet rreth 500m larg në verilindje të Ures së Vashes, 2 km në lindje të fshatit Fshat.


Kurrizet kodrinore në rajon përbejnë një nga elementet me karakteristike të relievit. Ato shtrihen nga juglindja në veriperëndim here në trajte vargësh paralel të panderprere e disa here në trajte kodrash të vecuara.

Si rregull në drejtim të juglindjes këto kurrize dendesohen dhe i largohen bregdetit, ndërsa në drejtim të veriperëndimit i afrohen gjithnjë e më shumë detit. Kodrat, mallet e kurrizet e tyre janë organizuar në vargje kryesore me drejtim veriperëndim – juglindje dhe ndahen midis tyre nga luginat lumore, korridore fushore në trajte luginash.

Vargjet kodrinore ndërpriten terthor nga një seri luginash depertuese. Vecori karakteristike e këtyre luginave janë ngushtimet që pesojnë ato kur kalojnë nëpër shkembjesh gelqerore dhe zgjerimet e tyre kur futen në shkembjesh terigjene. Në përgjithësi luginat kanë formën e shpatëve asimetrike me dy nivele terracash.

Koordinatat e zonës së kërkuar për shfrytëzim janë materializuar edhe në terren. Zona në të cilën do të zhvillohet shfrytëzimi i gurit gelqeror nuk ka objekte dhe vepra të tjera të ndërtuara më parë. Gjithashtu në zonë nuk ka elemente të ngritur të tjera të infrastruktures.

Objekti bën pjesë në planshtetën 1:25 000 me nomenklaturë K-34-89-C-a (Guri I Bardhe) dhe kufizohet nga këto koordinata :

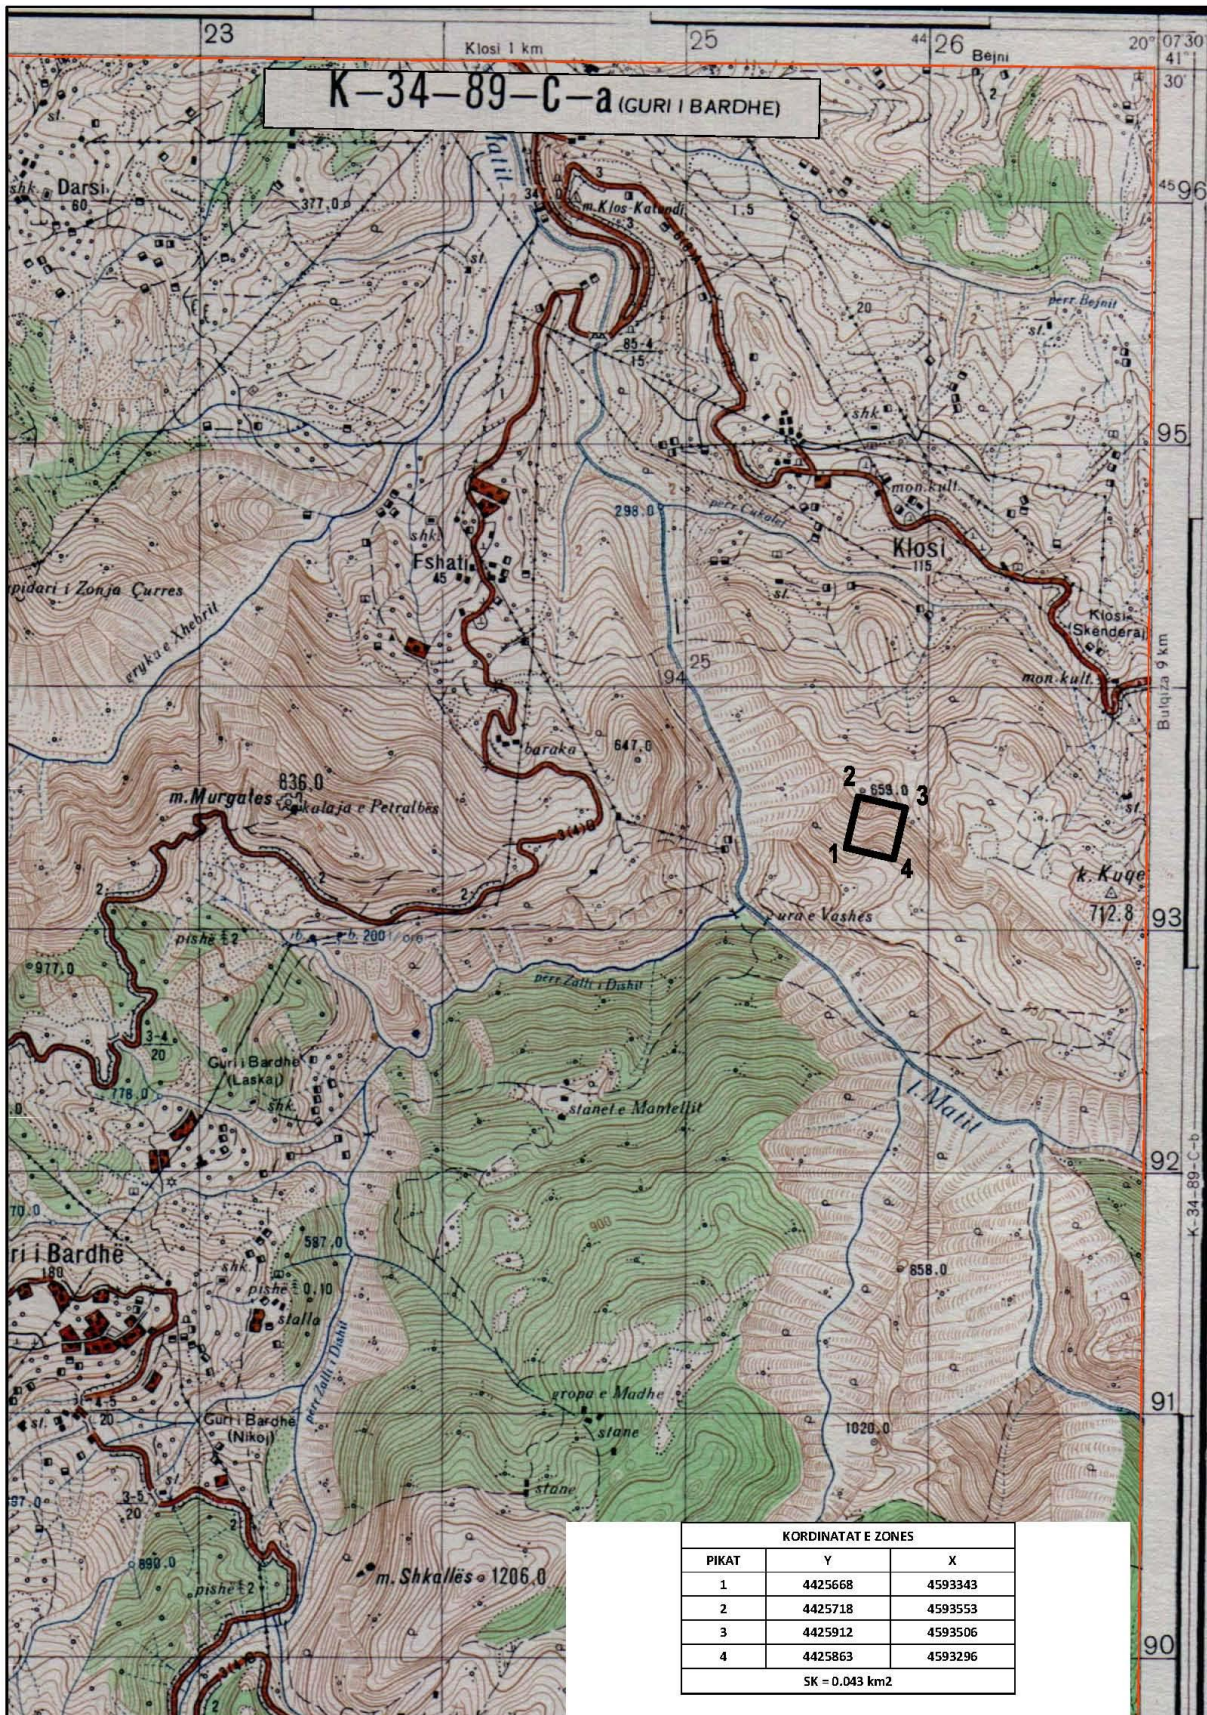

Koordinatat sipas: Albanian 1986/Gauss-Kruger Zona 4

KORDINATAT E ZONES GAUSS		
PIKAT	Y	X
1	4425668	4593343
2	4425718	4593553
3	4425912	4593506
4	4425863	4593296
$S_K = 0.043 \text{ km}^2$		

KRGJSH

KORDINATAT E ZONES KRGJSH		
PIKAT	X	Y
1	509072.7	4592833.6
2	509120.3	4593044.2
3	509314.8	4592999.4
4	509268.3	4592788.9
$S_K = 0.043 \text{ km}^2$		

Sipërfaqja e tokës që do të përdoret përkohësisht (sa afatet ligjore të lejes së shfrytëzimit me shtesat që mund të behen) aktualisht nuk përdoret për asnjë lloj veprimtarie. Me zbatimin e këtij projekti kjo sipërfaqe toke do të përdoret nga zhvilluesi si në fazën e ndërtimit ashtu edhe të funksionimit të projektit.


c) informacionin për qendrat e banuara në zonën ku propozohet të zbatohet projekti, shoqëruar me fotografi dhe të dhëna për distancën e tyre nga vendndodhja e projektit të propozuar, si dhe përcaktimin e njësisë së qeverisjes vendore që administron territorin ku propozohet projekti;

Njesia me e afert administrative është Bashkia Klos e cila bën pjesë në Rrethin e Matit në Shqipëri. Më parë quhej Komuna Klos. Ajo ka si qendrën e saj kryesore qytezën e Klosit. Në territorin administrativ të kësaj bashkie përfshihen qyteza e Klosit dhe 30 fshatra, që janë pjesë përbërëse e 4 Nj.A. të Klosit, Suçit, Gurrës dhe Xibrit. Qarku Dibër shtrihet në verilindje të Shqipërisë. Është një nga 12 qarqet e Shqipërisë dhe ka një sipërfaqe prej 2.586


km². Qarku i Dibrës përfshin rrethin e Dibrës, rrethin e Bulqizës dhe rrethin e Matit. Qendra e Qarkut të Dibrës ndodhet në qytetin e Peshkopisë. Qarku i Dibrës kufizohet në lindje me Maqedoninë. E gjithë zona është malore dhe përfshin rajonin historik të Dibrës së Vogël. Qarku kufizohet në veri me Qarkun e Kukësit, në perëndim me Qarkun e Tiranës dhe me Qarkun e Durrësit, në Veriperëndim me Qarkun e Lezhës dhe në Jug me Qarkun e Elbasanit. Qarku i Dibrës ka një popullsi prej 125,579 banorë, ndersa Bashkia Klos nje popullsi prej rreth 15.3 mijë banorë, me një dendësi prej 78 banorë për km².

QARKU I DIBRËS


Organizimi administrativ

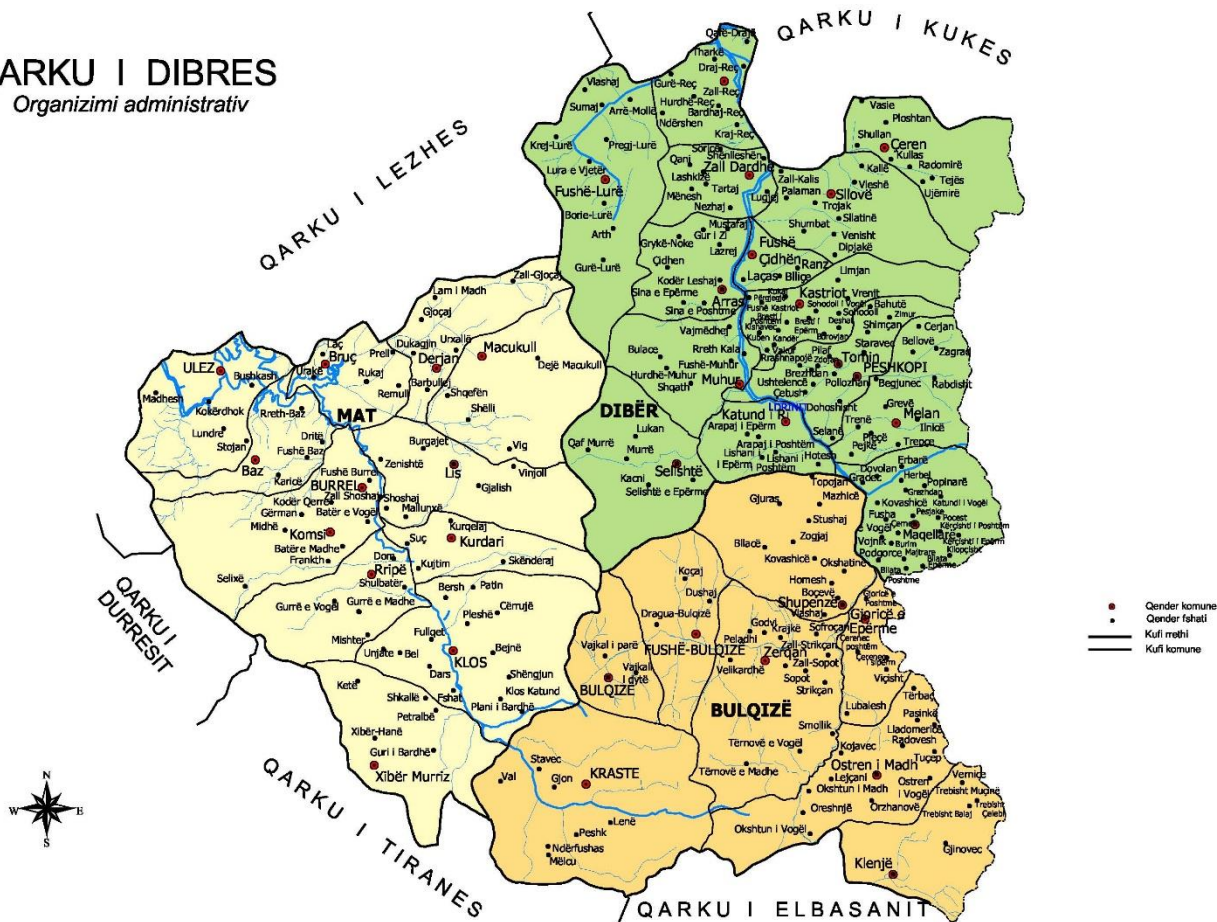

ç) skicat dhe planimetritë e objekteve të projektit dhe strukturave të projektit;

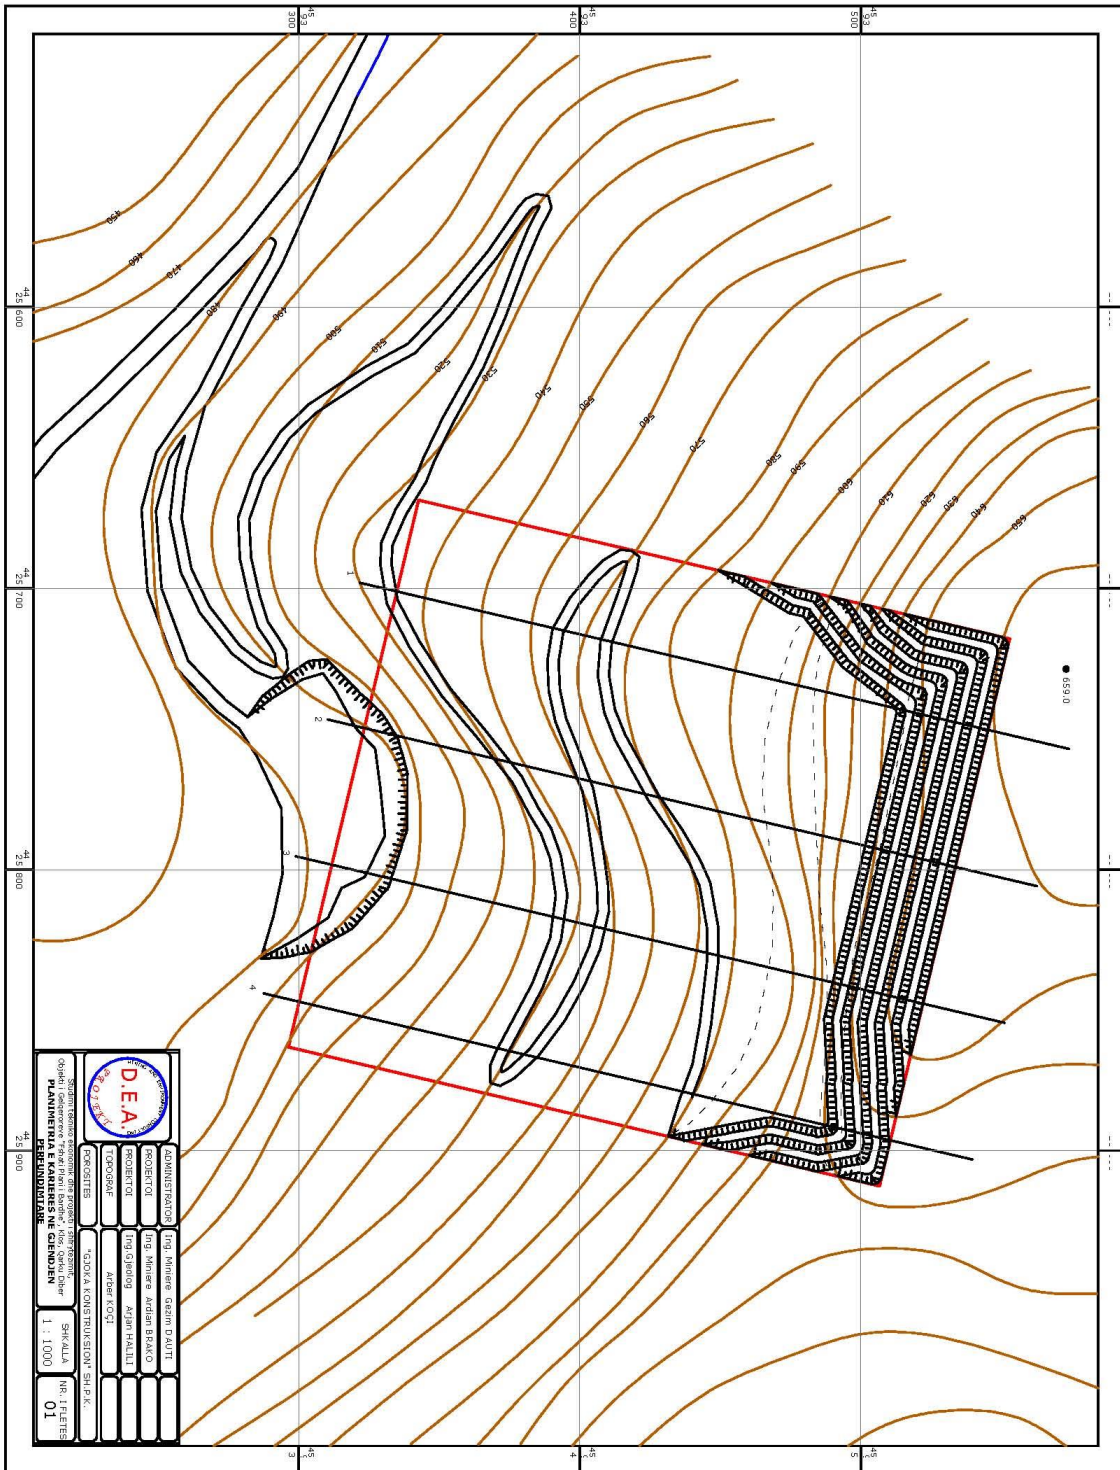

PROFILI 4 - 4
OBJEKTI I GELQEROREVE "SHKALLE", KLOS, QARKU DIBER
SHKALLA 1 : 1000

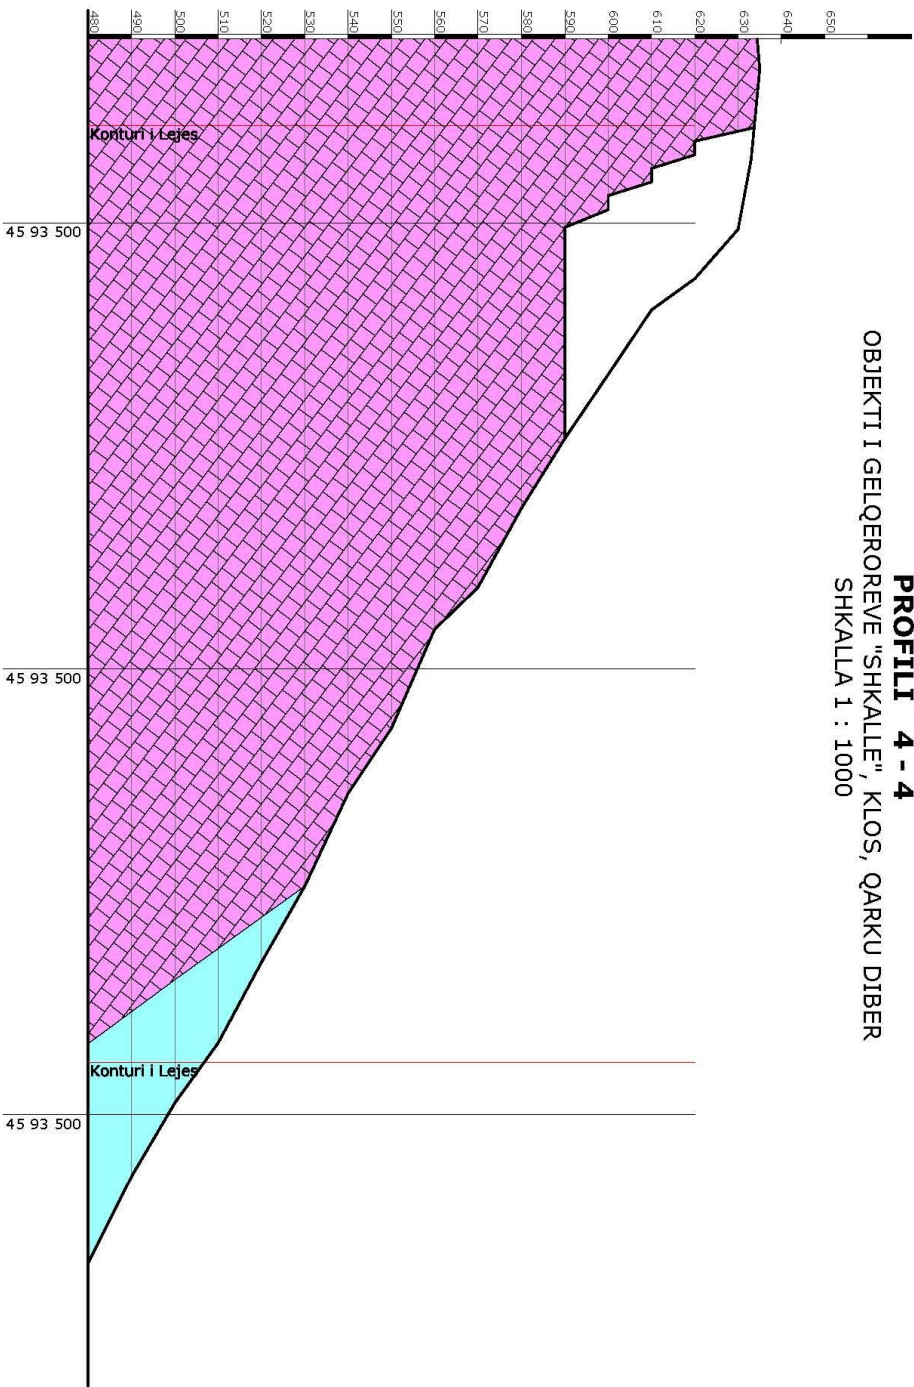

TRIASIK I SIPERM - JURASIK I POSHTEM, GELQERORE ME MEGALODONITE,
 STROMATOLIKE, GELQERORE DHE DOLOMITE
 JURASIK I SIPERM, SILICORE, APOKA E TREPJELE, RRESHPE ARGJILLORE DHE
 GELQERORE

ADMINISTRATOR	Ing. Mirlire Gezim DAUTI
PROJEKTORI	Ing. Mirlire Ardian BRAKO
PROJEKTORI	Ing. Gjeolog Arjan HALLI
TOPOGRAF	Arber KOÇI
POROSITIS	"GJOKA KONSTRUKSION" SH.P.K.
Studimi tekniko ekonomik dhe projekti i shfrytëzimit, Objekti i Gelqeroreve "Fshati Plani i Bardhe", Klos, Qarku Diber PROFILI 4 - 4	
SHKALLA	NR. TIFLETË
1 : 1000	02

d) përshkrimin e proceseve ndërtimore dhe teknologjike, përfshirë kapacitetet prodhuese / përpunuese, sasi të lëndëve të para dhe produktet përfundimtare të projektit;

Per sa i perket ndertimit te objekteve siperfaqesore ne zonen e kerkuar per shfrytezim do te vendosen konteniere me funksion zyra dhe ambiente te tjera si banjo garderob, magazine materialesh etj.. .

Kerkimet gjeologjike kane dhene rezerva te konsiderueshme te gelqeroreve ne sasin prej 420 milion ton me cilesi shume te mire. Kane permbajtje te larte te CaO dhe permbajtje te ulet te oksideve te demshme. Ne rajon e me gjere jane studjuar bazaltet me rezerva te medha, boksitet e krujes, argjilat, gelqeroret e mermerizuar e tjere.

Pakua produktive lokalizohet brenda shkembejeve gelqeror ne forme shtresore me permasat e fushes egzistuese minerare (1000x1000x100)m. Kuota me e ulet e shfrytezimit eshte ndersa ajo me e lerta m. Trashesia e vendburimeve qe jane ne shfrytezim eshte rreth 100-200m, duke mos u kufizuar si ne thellesi e shtrirje. Trashesia e mbuleses ne objekt pothuase eshte e pa perfilleshme. Ajo varion nga 5cm-100cm ne raste te rralla.

Gelqeroret ne kete objekt jane formacione shkembore me veti fiziko mekanike te mira si lende e pare. Materiali qe do te shfrytezohet perfaqesohet nga gelqerori i cili mund te perdoret ne industrine e ndertimit, farmaceutike, industrin kimike, sideruregji e tjere..

Gelqeroret perdoren ne industrine e ndertimit direkt si gure ndertimi, si cakell e granil, vetem nepermjet nje copetimi si dhe ne perpunimin termik apo fiziko-kimik per prodhime farmaceutike, kimike, sederurgjike, per prodhime karbiti, ne tokat dhe kulturat bujqesore, ne ndertim si lidhes hidraulik, per prodhim tullash silikate, (bashkim me rera kuarcore), per lyerje, bojatisje) ne industrine e qelqit e ne ate poligrafike. Fusha kryesore e perdorimit te gelqeroreve ne industrine kimike eshte ajo e prodhimit te cimentos.

Per prodhim gelqereje rekomandohen gelqeroret sa me te bardhe, te bardhe-hiri pa permbajtje hekuri, dhe me sa me pak alumin. Preferohet kjo perberje kimike :

$CaCO_3 = 98-100\%$, $CaO = 54.9-56\%$

Per prodhimin e cimentos *Portland* rekomandohen gelqerore me sa me pak MgO, SO₃, Cl. Si kusht baze eshte qe nga bashkimi termik i gelqeroreve 75-80% me argjilen 20-25% te perftohet *klinker* qe ploteson raportet perkatese te moduleve.

Per te gjykuar mbi fushen e perdorimit te materialit te ketij objekti u moren prova perkatese dhe u kryen analiza fiziko-mekanike.

lageshtia	0.1 2%
thithja e ujit	0.635%
pesha vellimore	2.7 gr/cm ³

pesha specifike	2.705 gr/cm ³
kompaktesia	98%
poroziteti	3.81%

rezistenca ne shtypje:

ne gjendje te thate	600-1200 kg/cm ²
ne gjendje te lagur	500-1100 kg/cm ²
pas ngricave	767 kg/cm ²

Ne rajonin ku ndodhet vendburimi i gelqeroreve jane kryer rievime gjeologjike dhe punime te tjera kerkimi nga « ISPGJ » dhe « ITNPM », Tirane. Rezultatet e punimeve te kryera jane permblodhur ne publikime te ndryshme shkencore dhe ne raporte gjeologjike te kerkimit te rajonit ne pergjithesi. Nga studimi i te gjitha materialeve gjeologjike ekzistuese dhe vrojtimeve te kryera ne objekt dhe ne rajon, u saktesua gjithashtu dhe kufijte midis tipeve petrografike te ndryshme te fromacioneve dhe te moshave te tyre.

Per llogaritjen e rezervave u trasuan 6 profile. Llogaritja e rezervave u be me metoden e prerjeve vertikale paralele me menyre kompiuterike. Me poshte jepen tabelat e llogaritjes se rezervave :

Profili	Sip ne profil	Sip m ² mesatare	Dist. mes prof.	Volumi m ³
1	3303	1,101.0	40	44,040
2	3217	3,260.0	35	114,100
3	2928	3,072.5	35	107,538
4	2610	2,769.0	35	96,915
5	2183	2,396.5	35	83,878
6	2033	2,108.0	35	73,780
		677.7	40	27,107
SHUMA				547,356.67

Rezervat gjeologjike gjithsej = 500 000 m³

Llogaritja e volumit te mbuleses

Siperfaqja e zones se parashikuar per shfrytezim = 18 000 m².

Trashesia e mbuleses = 0,3 m

$$V_{mb} = 8586 \text{ m}^3$$

Rezerva te njerreshme = 538770 m³

Hapja e transhese kapitale

Punimet e hapjes per objektin do te fillojne me lidhjen e rruges ekzistuese me. Ne afersi te objektit qe projektohet per shfrytezim kalon rruga qe lidh fshatin Klos katund me Gurin e Bardhe. Ne objekt dhe ne afersi te tij nuk ka toka bujqesore, pyje dhe elemente te tjere te infrastruktures qe mund te demtohen nga zhvillimi i ketij aktiviteti. Rruga do te kete seksion trekendor (gjysmetranshe) me gjeresi 4 -5 m, me vendndrrime. Transheja kapitale eshte punim kryesor ne kariere e cila sherben per hapjen dhe pergatitjen e vendburimit per shfrytezim. Kendi i pjerresise faqes per shkembinj te forte pranohet 55 – 65° Gjeresia me nje kalim rekomandohet 4.5-5 m . Transheja do te kete nje gjatesi prej 600 m, gjeresi 4 m dhe pjerresi afersisht 8.5% dhe do te shërbejë per hapjen e transheve prerëse nga kuota +230m deri +280m. Volumi i shkembit qe do te levizet do te jete 29459 m³. Per shkrikerimin e 29459 m³ zbulim dheu do te perdoret lenda plasese dhe nje buldozer per zbankimin e materialit te shkrikeruar. Duke pranuar qe ne nje dite te realizohet nje shperthim duke shkrikeruar dhe levizur 200 m³ shkemb,. Ne nje shperthim parashikohen te kryhen 31 bira marteli. Kohezgatja per hapjen e rruges do te jete 16 dite.

Punimet e zbulimit

Shkembinjte qe hiqen per te zbuluar mineralin e dobishem perbejne mbulesen, ndersa punimet qe kryhen per heqjen e tyre quhen punime zbulimi.

Sasia e shkembinjve qe duhen levizur per te shfrytezuar 1 m³ mineral te dobishem eshte koeficienti i zbulimit. Madhesia e tij varet nga kushtet gjeologo-minerare te shtrirjes se vendburimit, sistemi i shfrytezimit, vlera e mineralit te dobishem.

Shfrytezimi i vendburimit perfshin disa faza :


Proceset kryesore ne kryerjen e punimeve te zbulimit jane : rrezimi, ngarkimi, transporti dhe stivimi i shkembinjve.

Rrezimi konsiston ne zhvendosjen e mases se shkrikeruar te mineralit te dobishem nga masivi dhe shkrikerimin e tij, i cili realizohet me ndihmen e punimeve te shpim-rrezimit

Ngarkimi konsiston ne zhvendosjen e mases se shkrikeruar te mineralit te dobishem ose shkembit me ane te mekanizmave te ngarkimit si ekskavatore fadroma, varinska etj.. ne mjetet e transportit.

Transporti konsiston ne zhvendosjen e mineralit te dobishem ne stiva ose ne destinacion.

SKEMA GJERESISE SE SHESHIT TE PUNES KUR AUTOMJETI
KTHEHET NE ANE TE EKSKAUTORIT
Shkalla 1 : 200

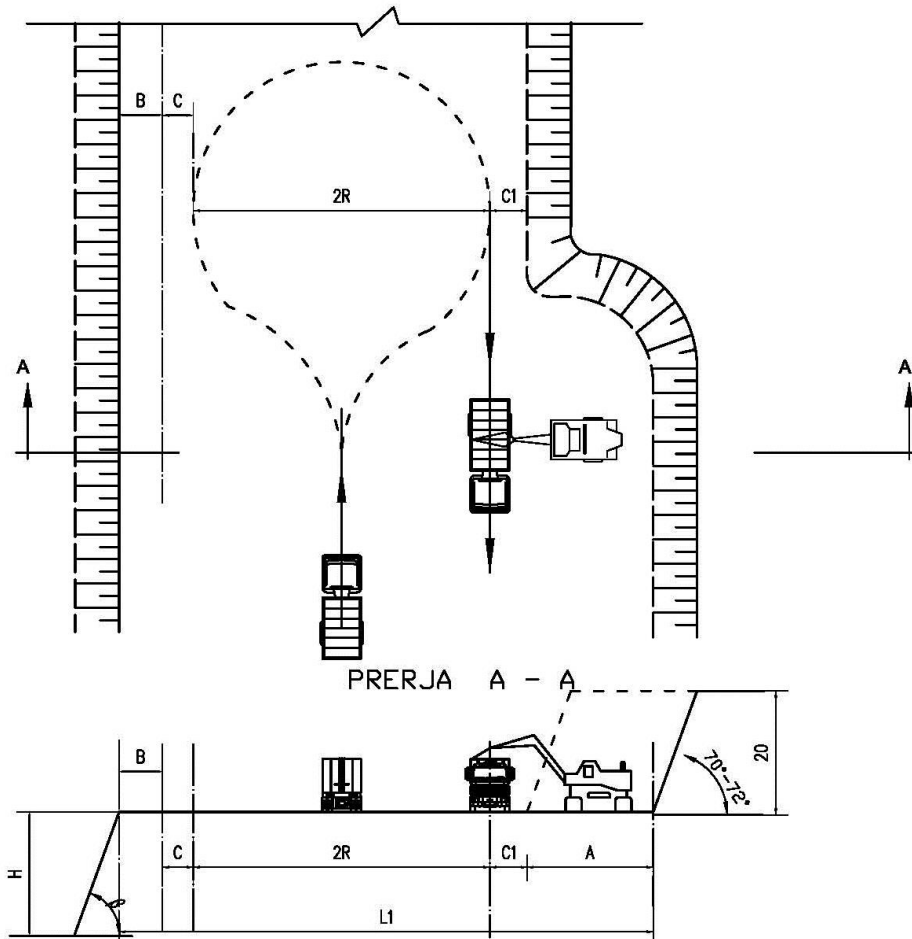

Elementet e sistemit te shfrytezimit

Ne rastin konkret lartesia e shkalles eshte pranuar 10 m, qe eshte e rekomandueshme nga literatura per vendburimet qe shfrytezohen ne shpate mali te pjerrreta. Gjeresia e shesheve te punes ne shkembjenj te forte luhatet nga 12 – 13 m deri ne 30 – 35 m.

- | | |
|--------------------------------------|---------------|
| • Kendi i skarpates se shkallve | 70° |
| • Gjeresia e shkallve te sigurise | 3 m |
| • Ngarkimi dhe transporti – | te mekanizuar |
| • Thellesia e karrieres | 70 m |
| • Numri i shkallve | 7 |
| • Horizonti i fundit te shfrytezimit | +230 m |
| • Horizonti i siperm i shfrytezimit | +280 m |

- Drejtimi i shfrytezimit
- Radha e shfrytezimit

nga kufiri ne qender.
nga larte poshte

Hapja e transhese prerese (pergatitore). Permasat e seksionit terthor, gjeresia e bazes se transhese, percaktohen njelloj si transhete kapitale me vecori se lartesia e tyre varet nga lartesia e shkalles dhe pjerresia pranohet nga 3 - 5 %^{0/00} qe siguron rrjedhjen e ujrave ne zbatim. Ne kete objekt do te aplikohet menyra e shfrytezimit me siperfaqe me rradhe shfrytezimi nga larte poshte. Shfrytezimi me siperfaqe ne krahasim me ate nentokesor realizon mekanizimin e plote te proceseve te zbulimit, realizon siguri te larte ne pune; rendiment te larte dhe kosto te ulet ne nxjerrjen e gurit gelqeror dhe levizjes se mbuleses se tij.

Sistemi i shfrytezimit qe do te aplikohet.

Sistemi i shfrytezimit, percakton: Drejtimin e shfrytezimit ,rradhen e pregatitjes se blloqeve,punimet e nxjerrejes blloqeve, permasat, mjetet qe do te perdoren per shkeputjen e tyre nga masivi e tjere

Bazuar ne sa me siper, sistemi i shfrytezimit qe parashikohet te perdoret eshte i thjeshte, me perdorimin e fillit te diamantuar dhe punimet e shpimit Operacfonet kryesore per nxjerrjen e blloqeve jane:

Sistemi i shfrytezimit me perdorimin e fillit te diamantuar dhe punimet e shpimit

Sipas ketij sistemi, ndarja e bllokut nga masivi kryesisht realizohet nga shpimi I dy birave horizontale dhe nje bire vertikale te cilat takohen ne nje pike dhe sherbejne per kalimin e fillit te diamantuar dhe prerjen e bllokut ne dy faqe vertikale dhe nje horizontale. .Gjatesia e fillit te diamantuar shkon nga 20m.ne 50-60m.dhe kryen prerje blloqesh mbi 15 ml.Shpejtesia e rrotullimit te fillit eshte rreth 30 m/sek.Rendimenti i prerjes 5 m² ne ore.

Ky system me rezultativ eshte ne blloqet monolite dhe pa carje. Lartesia e shkalles varet nga kerkesat e tregut dhe ne vecanti nga karakteri i carjeve te mermerit. Gjatesia mesatare e prerjes me fill eshte 10 – 15 deri ne 25 m. Si rregull lartesia e shkalles varion nga 6 deri 10 m. Shkalla ndahet ne nenshkalle me lartesi 2 – 3 m.

Gjeresia e sheshit percaktohet nga permasat e ndarjes se blloqeve, gjeresia e sheshit te nenshkalles, paisjet e ngarkimit; zakonisht ajo pranohet 25 – 30m. Zhvendosja e ballit mund te kryhet drejt dhe varet nga permasa dhe forma e bllokut. Sipas ketij sistemi vellimi i punimeve pergatitore eshte afersisht 15 % e vellimit te pergjithshem te punimeve minerare. Sipas ketij sistemi operacionet e punes mund te jene te njekohshem, sic jane shpimi dhe prerja e blloqeve. Pas nxjerrjes blloku me permasa te medha permbyset ne sheshin e shkalles dhe ndahet ne blloqe me te vegjel ne varesi te kerkesave te tregut.

Ngarkimi i gurit gelqeror te mermerizuar ne sheshet e shkalleve te shfrytezimit parashikohet te behet me fadrome me pirun me kapacitet mbajtes deri ne 30 ton. Per ngarkimin e gelqerorit, ne sheshet e punes se karrieres, do te perdoret eskavator me kove te variueshme 1.5 - 2m³.

Transporti nga sheshet e punes ne sheshin e depozitimit te blloqeve parshikohet te behet me kamion 20-30 ton

Sterilet dhe shkembejte me carje do te transportohen dhe depozitohen brenda kufijve te zones se Elementet e sistemit te shfrytezimit

Shfrytezimi i ketij objekti do te behet me qiell te hapur me lartesi shkalle 10m dhe lartesi te ndryshueshme nenshkalle deri ne formimin e shkalles se plote dhe me shuarje graduale te tyre. Kendi i zgjedhur prej 68° perputhet me nevojat teknologjike te shkeputjes se blloqeve me anen e birave apo prerjes se tyre me tel te diamantuar

SHPIMI I BIRAVE

- Prodhimi dhe zbulimi vjetor 150.000 m³/vit

Shpimi i birave do te behet me sonde me zinxhira Atlas Copco te serise ROC D.7 me diameter shpimi deri 120 m/m dhe me aftesi shpuse 110 ml/nderrese. Sonda do te jete pneumatike dhe do te shoqerohet nga nje moto kompresor i tipit atlas kopco me kapacitet 18.2m³/minute dhe presion 8 bar. Prodhimtaria mesatare ne nje shperthim per nje pus me diameter 100 m/m dhe thellesi 11 ml do te jete rreth 220 m³.

Meqenese do te punohet paralelisht ne zbulim edhe prodhim do te nevojiten 1 sonde. Nga llogaritjet e mesiperme duket qarte sonda do te perdoret ne kete objekt vetme me 28% te kapacitetit te saj. Kohen tjeter ajo do te punoje ne objekte te tjera ku ta shikoje te aresyeshme kompania.

Pashaportat e shpim plasjes ne zbulimin ne karriere dhe frontet e prodhimit. llogaritja e lendes eksplozive qe do te perdoret.

Fortesia e shkembenjve sic u parashtrua me larte eshte e tille qe ben te domosdoshem perdorimin e punimeve me lende plasese. Prodhimi i mineralit ne karriere eshte projektuar 150.000 m³/vit, Ne projekt pashaportat e shpim plasjes i jane referuar sigurimit te prodhimit mineralit prej 150000 m³/vit,


Punimet e shpim-plasjes ne prodhimin e mineralit diktohen nga disa faktore Jane projektuar dy pashaporta shfrytezimi :

Per fazen fillestare te hapjes se gjysem transheve dhe ricoptimin e materialit te prodhuar, shpimi i birave do te behet me cekic shpues pneumatik dore.

Per sigurimin e prodhimit ditor shpimi i birave do te behet me puse sondash me diameter 100m/m.

Rrezimi me bira marteli i rekomandohet shoqerise qe te perdoret ne hapjen e rrugeve dhe transheve, pergatitjen e fillimit te shkalles, nivelimin e shesheve te punes, ricoptimin e mineralit me permasa te medha. Kjo metode perdoret edhe per rrezimin e mineralit ne kariera me kapacitet te vogel prodhimi e zbulimi, deri ne kufirin e leverdise ekonomike kur lind nevoja e perdorimit te mekanizmave

SKEMA E VENDOSJES SE SONDES SE SHPIMIT
Shkalla 1 : 200

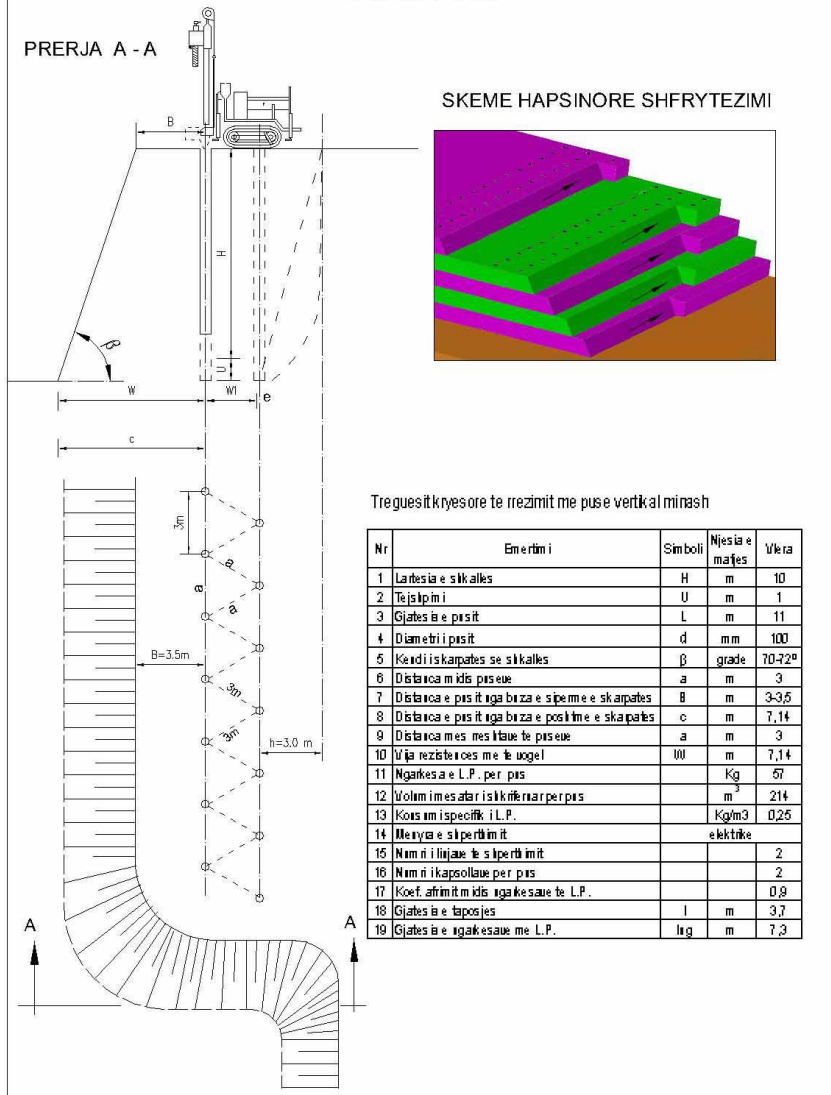

Rrezimi me puse sonde Kjo metode perdoret gjerisht ne frontet e punes per hapjen e transeve, ne frontet e shfrytezimit ose ne cdo front tjetër pune. Ne shkallen qe i nenshtrohet shperthimit shpohen pusët e minave per vendosjen e ngarkesave. Pusët mund te shpohen vertikal ose te pjerret. Diametri i pusit te shpimit zgjidhet duke marre ne konsiderate lartesine e shkalles, vetite fiziko-mekanike te mineralit dhe vetite e lendes plasese. Rekomandohet qe diametri i pusit per lartesi shkalle 10 m te jete 100 mm

Per shpimin e puseve te minave ne frontin e prodhimit do te perdoret sonde vete-levizese me sistem ecje me zinxhira. Kjo sonde shpon puse me thellesi deri 30 m, me diameter 100 mm me kende shpimi deri ne 360°. Shpimi i puseve behet me rrotullim dhe pastrimi i pusit behet ne te thate nepermjet ajrit te komprimuar qe prodhohet nga kompresori i vendosur mbi shasine e sondes. Pusët rekomandohet te vendosen ne dy deri tre rradhe, kjo ne funksion te sasise se prodhimit qe kerkohet. Mbushja e tyre behet me lende plasese ne forme pluhuri ose fishekesh.

Shperthimi behet njeheresh ne te gjithë puset e shpuara. Distanca midis puseve ne rresht pranohet 3 m. Po keshtu distanca mes rreshtave merret e barabarte me 3 m. Shperthimi i puseve te sondes do te behet ne dy menyra :Shperthimi me kapsolla elektrike milisekondare te lidhura ne seri me kohe vonese 25 ms ne rreshtin pasardhes, kur shperthehen njeheresh disa rreshta. Shperthimi i rrjetit elektrik do te behet me aparat shperthimi.

Percaktimi i largesise se sigurta nga veprimi i vales goditese ne siperfaqe

Percaktimi i largesise se sigurta nga veprimi i vales goditese ne siperfaqe eshte bere me formulen :

$$R_s = K_s Q^{0.5} \text{ ku:}$$

R_s -distanca e sigurte nga vala goditese ne metra

K_s - koeficient perpjestimor, madhesia e te cilit varet nga kushtet e vendosjes se ngarkeses dhe nga karakteri i demtimit, Vlera e tij per rastin tone eshte marre $K_s = 10$

Q sasia e L.P qe shperthen menjehere eshte pranuar $Q = 700 \text{ kg}$

$$\text{Pas zevendesimeve } R_s = 10 \times 700^{0.5} = 265 \text{ m}$$

Percaktimi i largesive sizmike te sigurta nga plasja

2.1 *Percaktimi i largesise se sigurte sizmike sipas RTS per punet me lende plasese ne miniera dhe nafte (botim i vitit 2002 faqe 179 - 192)*

Percaktimi i largesive sizmike te sigurta nga plasja eshte bere me formulen e meposhteme:

$$R_s = \alpha k_s x Q^{1/3} \text{ Ku:}$$

Q - Sasia e ngarkeses se LP qe shperthen menjehere,eshte pranuar $Q = 700 \text{ Kg}$

R_s - Largesia prej vendit ku behet plasja, ne m; zonat me rreze me te vogel se R_s , jane zona te rrezikshme zonat me rreze me te medha se R_s , jane zona te parrezikshme;

α - Koeficienti qe varet nga treguesi i veprimit te plasjes per rastin tone $\alpha = 1.2$.

k_s - Koeficienti qe varet nga vetite e tokes ne themelet e objekteve qe ruhen. Per rastin tone vlera e tij $k_s = 9$.Pas zevendesimeve do te kemi

$$R_s = \alpha k_s x Q^{1/3} = 1.2 \times 9 \times 700^{1/3} = 94 \text{ m} \approx 100 \text{ m}$$

Percaktimi i largesive sizmike ne varesi te shpejtesise se lekundjeve V_{max} ne mm/sek

Ne funksion te kushteve qe vendosin normat DIN dhe AFTES, te aplikueshme per te gjitha vendet e komunitetit European eshte bere llogaritja e shpejtesise maksimale te lekundjeve nga shperthimi i L.P me formulen e meposhteme :

$$V_{max} = K / (D/Q^{1/2})^{-1.8} \text{ Ku:}$$

V_{max} -Shpejtesie e lekundjeve ne mm/sek

D - Distanca nga vendi i shperthimit, ne metra

Q - Sasia e L.P qe shperthehet njeheresh 700 Kg

K – Koeficient qe mer ne konsiderate treguesit e masivit shkembor RQD, RMR, kompaktesine dhe shpejtesine e shperndarjes se vales lekundese ne m/sek - K merr vlerat 1200-6000 dhe eshte pa njesi

Pas transformimeve ne formulen e mesiperme duke marre ne konsiderate:

$$Q = 700 \text{ Kg}$$

$$RQD = 78-92\%$$

RMR - E vleresuar indirekt sipas metodikes se Barton etj.

Shpejtesine e perhapjes se vales (1200m/sek –6000 m/sek)

V_{max} te lejuar per ndertesa nje kat me konstruksion te zakonshem 22.5mm/sek

V_{max} te lejuar per ndertime te rendesishme dhe rruge te klasit te pare 8 mm/sek

Per sasine e shperthimit prej 700 Kg kjo distance do te jete 275 m

Percaktimi i largesise se parrezikshme nga flakerimi i copave shkembore

Permasat dhe forma e zones se flakerimit te copave shkembore varet nga :

Sasia e ngarkeses se lendes plasese qe shperthen njeheresh ($Q_{max} = 700 \text{ Kg}$)

Menyra e vendosjes se ngarkeses me lende plasese (ne siperfaqe, ne toke dhe nentoke)

Vlera e treguesit te veprimt te plasjes n

Kendi i flakerimit te copave ne raport me horizontin Prania e pengesave natyrale mbrojtese, qe frenojne perhapjen e copave shkembore Lloji i tokes ku kryen punimet me lende plasese (ne rastin tone toka shkembore)Llogaritja e zones se flakerimit te copave eshte bere me formulen e meposhteme duke marre parasysh shperthimin e birave te shkurtra te minave si dhe te ndonje ngarkese te mbivendosur:

$$L = (V_0/2g) \sin \alpha \cos \alpha$$

Ku:

$\alpha = 45^\circ$ Kendi i fluturimit te copave per trajektoren maksimale;

$V_0 = 40 - 100 \text{ m/s}$ Shpejtesia fillestare e flakerimit te cop;

$g = 9.82 \text{ m/s}^2$, Shpejtimi (nxitimi) i renies se lire

Per vlerat e dhena me siper distance e flakerimit te copave shkon nga 41 m per $V_0 = 40 \text{ m/s}$ ne 255 m per $V_0 = 100 \text{ m/s}$

Disa nga rregullat kryesore mbi kryerjen e punimeve me lende plasese

Pashaportat per kryerjen e punimeve me lende plasese duhet te pergatiten nga drejtuesi teknik i shoqerise per cdo shperthim qe kryhet ne kariere e cila pervec treguesve teknologjik duhet te permbaje: Drejtuesi teknik i punimeve me lende plasese percakton kufinjte e zones se rrezikshme ne varesi te kushteve te terrenit, llojit te punimeve me lende plasese te cilat mund te ndryshojne nga projekti. Ne rregulleren e sigurimit teknik zona e parrezikshme konsiderohet jo me e vogel se 300m nga vendi i shperthimit.

Te gjitha operacionet e punes gjate pergatitjes, shperthimit deri ne kthimin e punetoreve ne vendet e punes kryhen per cdo shperthim nen pergjegjesine e drejtuesit teknik te punimeve.

Kontrolli dhe masat pas shperthimit te minave

Pas shperthimit te minave, zjarrmėtari me minatorin kontrollojne frontin e punes dhe rrezojne copat e shkëmbinjve qe varen. Kur vërehet se kanë mbetur mina të paplasura (ose dyshohet për to), zjarrmėtari që kryen shpërthimin vendos shenjë dalluese në birën e paplasur dhe një pengesë kalimi duke venë menjëherë në dijeni brigadierin e ndërresës. Në frontet ku kanë mbetur mina të paplasura ndalen të gjitha punët e tjera.

Punët për likuidimin e minave të paplasura kryhen nën drejtimin e përgjegjës të ndërresës ose nga vetë zjarrmėtari sipas udhëzimeve të tij, të shefit ose teknikut të sektorit . Kur nga numërimi rezultojnë mina me fitil të zakonshëm të paplasura dhe nga kontrolli i frontit nuk duken, vazhdon pastrimi me kujdes i materialit derisa të zbulohen dhe pastaj merren masa për likuidimin e tyre.

Minat e paplasura likuidohen nga zjarrmėtari që ka bërë shpërthimin. Në rast se ai për arsye të ndryshme nuk ka mundësi të bëjë likuidimin e tyre brenda ndërresës së vet, pasi vendos tabelën e ndalimit të kalimit, lajmëron brigadierin, zjarrmėtarin dhe minatorin e ndërresës pasardhëse. Në rast se pas shpërthimit elektrik mbeten mina të paplasura dhe fijet e tyre duken, zjarrmėtari para së gjithash bën lidhjen dhe shpërthimin e tyre. Në qoftë se edhe kësaj rradhë nuk shpërthejnë, ai menjëherë bashkon fijet e kapsollave duke formuar qark të shkurtër. Në të gjitha rastet kur në frontet e punës minat nuk mund të shpërthehen për arsye të ndryshme

teknike (linja e shpërthimit nuk mund të rregullohet etj.), ato konsiderohen të paplasura dhe veprohet njëloj si për të gjitha rastet kur mbeten mina të paplasura. Çdo minë e paplasur shënohet në librin që hapet për këtë qëllim

Vendi te depozitimit te mineralit dhe sterilit.

Vendi i zgjedhur per vendosjen e stivave ploteson keto kerkesa :

Gjatesia e rruges nga kariera deri ne sheshin e depozitimit eshte zgjedhur sa me e shkurter.

Vendi i zgjedhur siguron pjerrtesine ne zbritje dhe nuk bllokoi rezervat e mineralit. Ne rastin konkret sheshet e depozitimit do te behen ne shpate mali te cilet pas hapjes se rruges te transportit jane te gatshem per depozitim

Llogaritja e kapacitetit depozitues eshte bere per nje sasi jo te madhe rezervash per faktin se prodhimi parashikohet qe te transportohet direkt nga fronti i prodhimit per ne destinacion.

Shesh i depozitimit te mbuleses eshte parashikuar, ne projektin e shfrytezimit.

Siperfaqja e sheshit qe do te mbulohet gjate stivimit te shkembit llogaritet me formulen e meposhteme :

$$S_{sh} = V_{sh} \times K_{sh} / h \times K_o$$

V_{sh} – Volumi i shkembit qe parashikohet te depozitohet ne m^3

K_{sh} – Koeficienti i shkruferimit pas ngjeshjes ne stive i cili pranohet 1.1 – 1.2

h – lartesia e stives ne m

K_o – koeficient qe merr parasysh pjerrtesin e shpatit = 0.09

Volumi i llogaritur i mbuleses eshte $452.625 m^3$, ndersa kapaciteti mbajtes i sheshit eshte me i madh.. I rekomandojme shoqerise qe pjesen e dobishme te mbuleses qe mund te perdoret per shtrim rruges rurale ta transportoje direkt per ne destinacion sipas kontratave te lidhura paraprakisht nga ana e saj. Shkarkimi i mjeteve per siguri pune duhet te kryhet me largesi 2 – 3 m nga buza e shpatit te stives.

Konditat tekniko-minerare te shfrytezimit

Relievi i vendburimit bie me nje kend mesatar nga $30 - 35^\circ$, shume i pershtatshem per te kryer punime me qiell te hapur. Kuota me e ulet ne zonen e kerkuar per shfrytezim eshte + 400 m dhe ajo me e larte eshte +460 m. Ne perendim te zones qe kerkohej per shfrytezim kalon nje rruge e cila do te sherbeje per hyrjen ne objekt. Kushtet hidrogeologjike dhe hidrografike jane te mira. Renia e pakos produktive me kend $40 - 45^\circ$ favorizon hapjen e shkalleve dhe nenshkalleve te karieres. Qendrueshmeria e shkembenjve rrethues lejon ndertimin e skarpateve normale te karieres. Pergjithesisht arrijme ne konkluzion qe objekti ka kushte te mira shfrytezimi.

Grafiku i zhvillimit te punimeve

Grafiku i zhvillimit te punimeve te shtrihet ne aq vite sa vazhdon kryerja e punimeve

Punimet e zbulimit prej $29450 m^3$ ne vite jane parashikuar te kryhen ne kater vitet e para, ndersa prodhimi per 20 vitet e para eshte programuar $1,200,000 m^3$, dhe pese vitet e fundit me rritje.

Per realizimin e prodhimit, zbulimit, dhe kryerjen e proceseve te tjera pergatitore dhe ndihmese parshikohen makinerite e pajisjet te cilat mekanizojne plotesisht germimin rrezimin e mbuleses dhe shkembit te coptuar, prodhimit te parashikuar prej $80-150 m^3$ /dite dhera, shkemb me carje dhe mbetje te ndryshme

dh) infrastrukturën e nevojshme për lidhjen me rrjetin elektrik, furnizimin me ujë, shkarkimet e ujërave të ndotura dhe mbetjeve, si dhe informacion për rrugët ekzistuese të aksesit apo nevojën për hapje të rrugëve të reja;

Te gjitha makinerite dhe paisjet do te punojne me lende djegese (Diesel).

Sasia e ujit dhe menyra e largimit te tij

Rrjeti hidrografik i zones jane disa perrenj te vegjel te cilet si ushqim kryesor te tyre kane reshjet e shiut.

Ne stinen e veres ata pothuajse thahen plotesisht. Gjithe perrenjte e vegjel per rreth zones derdhen ne lumen Mat I cili ndodhet ne verilindje rreth 600m larg. Periferia e zones ku ndodhet objekti ka nje shperndarje karakteristike te perrenjve, prroskave, rrekeve etj. Ushqimi i vetem i prurjeve te lengeta jane rreshjet e shiut dhe debores. Tipar karakteristik i rregjimit hidrologjik eshte luhatja e theksuar e niveleve te tyre gjate vitit qe lidhet kryesisht me nivelin e reshjeve. Periudha me prurje te larta zgjat gjate muajve Tetor-Maj dhe me prurje te pakta Qershor – Shtator. Rrjedhja minimale eshte e lidhur me rreshjet e pakta dhe avullimin e fuqishem per shkak te temperaturave te larta. Rrjeti hidrografik i perrenjve perben zonen e drenimit edhe per objektin qe do te shfrytezohet. Nga monitorimi sistematik qe do te behet prurjeve te ujit I rekomandohet shoqerise qe me shtimin e tyre te merren masa per kanalizimin dhe drenimin e tyre jashte kontureve te karieres, poshte horizontit te fundit te shfrytezimit.

Per te rritur qendrueshmerin e shpatit te shkalleve dhe per te parandaluar shkarjet, do te merren masat per kullimin e ujrave me kanale duke mos lejuar hyrjen e tyre ne brendesi te karieres.

Shkembenjte e ndryshem te mbushur me uje, pasi preken prej punimeve minerare, humbasin qendrueshmerine neper shpate, gje qe sjell pasoje uljen e rendimentit ne pune te punetorit, pengon perdorimin e mjeteve te fuqishme, dhe krijon mundesine e rreshqitjeve ose te shembjeve.

Tharja e siperfaqes se vendburimin dhe mbrojtja e tij nga hyrja e ujrave kryhet me anen e krijimit te rrjetit te kanaleve kullues. Dyshemeja e ketyer kanaleve duhet te arrije deri ne shkembenjte rrethues. Kanalet vendosen ne krye te vendburimit ose gjithe perimetrin e tij duke nderprere drejtimin e rrjedhes se ujrave. Uji i grumbulluar dergohet nepermes tyre jashte kufijve te vendburimit ne perroin ose lumin me te afert.

Depozitimi i sterilizimit dhe mineralizimit

Llogaritja e kapacitetit depozitues eshte bere per nje sasi jo te madhe rezervash per faktin se prodhimi i blloqeve te gelqerorit parashikohet qe te transportohet direkt nga fronti i prodhimit per shitje.

Sheshi i depozitimit te mbuleses eshte parashikuar nen horizontin +490, me nje siperfaqe totale prej 4500 m². Ne kete shesh do te depozitohen edhe shkembenjte me carje dhe nderfutjet e sterileve ne mineral. I rekomandojme shoqerise qe pjesen e dobishme te mbuleses qe mund te perdoret per shtrim rruges rurale ta transportoje direkt per ne destinacion sipas kontratave te lidhura paraprakisht nga ana e saj

Per hapjen e objektit te shfrytezimit parashikohen te ndertohen rreth 800 ml rruge. Gjeresia e rruges do te jete rreth 4 -5m , me pjeresia te skarpatave te saj 42-45° dhe seksion ne forme gjysem trasheje. Fundi i kesaj rruge do te jete fillimi i transhese kapitale, dhe ne cdo 10m kuote, do te hapen transhete per gatitore per cdo shkalle dhe nenshkalle. Transhete do te pershkojne

formacione te forta dhe te qendrueshme. Ne objekt do te vendoset nje kontinjer per, zyra, magazine dhe ambiente te tjera. Fuqia punetore do te sigurohet nga zonat perreth objektit dhe puna do te organizohet me nje ndrrese prandaj nuk do te kete nevojte per ambiente fjetjeje trajtim te organizuar. Nisur nga fakti qe objekti ndodhet jo shume larg nga qytetet, mirembajtja teknike e makinerive do te behet ne ofcinat qe ndodhen ne qytete, Shfrytezimi i ketij objekti do te behet pa perdorimin e lendes plasese, keshtu qe nuk lind nevoja per ngritje te depos se lendes plasese.

e) programi për ndërtimin, kohëzgjatjen e ndërtimit, kohëzgjatjen e planifikuar të funksionimit të projektit, kohën e mundshme të përfundimit të funksionimit të projektit dhe, sipas rastit, edhe fazën e planifikuar të rehabilitimit të sipërfaqes pas mbarimit të funksionimit të projektit;

Ne studimin tekniko - ekonomik dhe projektin e shfrytezimit te ketij objekti eshte programuar qe punimet e ndertimit te objekteve si rruge, vendosja e konteniereve etj.. te kryhet vitin e para te zhvillimit te kesaj veprimtarie ose gjate vitit 2023. Bazuar ne Ligjin Minerar dhe kerkesat e marreveshjes se koncensionitafati i vlefshmerise per zhvillimin e ketij aktiviteti do te jete 3 vite. Paraprakisht mendohet qe perfundimi i funksionimit te ketij aktiviteti te jete viti 2026. Me mbylljen e ketij aktiviteti fillon faza e rehabilitimit te ketij objekti mbi bazen e nje projekti mbylljeje rehabilitimi dhe monitorimi ne perputhje me kerkesat e Legjislacionit ne fuqi.

ë) mënyrat dhe metodat që do të përdoren për ndërtimin e objekteve të projektit;

Sic theksuam me siper objekte te ketij projekti jane hapja e rruges, vendosja e kontenierit etj.. . te cilat do te instalohen vitin e pare te fillimit te punimeve mbi bazen e projekteve specifike qe do te hartohen per kete qellim, ndersa ne fazen e shfrytezimit eshte percaktuar si menyre shfrytezimi ajo me siperfaqe duke kryer paraprakisht llogaritjen e shpenzimeve qe kryhen per nxjerrjen e 1 m^3 gur gelqeror i mermerizuar me shfrytezim siperfaqesor dhe shfrytezim nentokesor, nga ku ka rezultuar qe shpenzimet e shfrytezimit me siperfaqe jane shume here me te vogla ose te pakrahasueshme me shfrytezimin nentokesor

Per te gjykuar dhe percaktuar drejt menyren e shfrytezimit te objektit u krye, per cdo shkalle, llogaritja e rezervave, volumi i zbulimit dhe u llogarit koeficienti mesatar i zbulimit. Duke mare ne konsiderate elemente te tjere si: topografine, sasine e rezervave , karakteristikat gjeomekanike te shkembinjve, elementet e shtruarjes dhe koeficientin paraprak te zbulimit per heqjen e dherave dhe shkembinjve me çarje ne siperfaqe sipas shkalleve eshte parashikuar qe ne kete objekte te aplikohet menyra e shfrytezimit me siperfaqe me rradhe shfrytezimi nga larte poshte.

Bazuar ne keto tregues shfrytezimi me siperfaqe ne krahasim me ate nentokesor realizon mekanizimin e plote te proceseve te zbulimit dhe prodhimit duke perdorur mekanizma me efektivitet te larte ne proceset e rrezimit te gelqerorit, ngarkimit dhe transportit te tij; realizon siguri te larte ne pune; rendiment te larte dhe kosto te ulet ne nxjerrjen e gurit gelqeror dhe levizjes se mbuleses se tij dhe kushte shume te mira pune

f) lëndët e para që do të përdoren për ndërtimin dhe mënyrën e sigurimit të tyre (materiale ndërtimi, ujë dhe energji);

Sic u trajtua me lart ne kete objekt nuk do te ndertohen objekte siperfaqsores e per rrjedhoje nuk lind nevoja per perdorimin e materialeve te ndertimit. Lende e pare kryesore qe do te perdoret jane lendet djegese (Diesel).

g) informacion për lidhjet e mundshme të projektit me projekte të tjera ekzistuese përreth /pranë zonës së projektit;

Zhvillimi i ketij aktiviteti lidhet me kontraten e koncensionit/PPP "Per permiresimin, ndertimin, operimin dhe mirembajtjen e rruges se Arberit" miratuar me VKM 180, dt. 28/03/2018

gj) informacion lidhur me alternativat e marra në konsideratë për sa i takon përzgjedhjes së vendndodhjes së projektit dhe teknologjisë që do të përdoret;

- Alternativat e marra ne konsiderate per ndertimin dhe shfrytezimin e ketij objekti hollesisht jane trajtuar ne studimin tekniko - ekonomik dhe projektin e shfrytezimit. Per sa i takon përzgjedhjes së vendndodhjes, ajo eshte e percaktuar me Vendim te Keshillit te Ministrave nr. 180, dt. 28/03/2018

Teknologjia qe do te perdoret eshte e thjeshte, me perdorimin e fillit te diamantuar dhe punimet e shpimit e cila percakton drejtimin e shfrytezimit ,rradhen e pregatitjes se blloqeve,punimet e nxjerres blloqeve, permasat, mjetet qe do te perdoren per shkeputjen e tyre nga masivi e tjere

Sipas ketij sistemi, ndarja e bllokut nga masivi kryesisht realizohet nga shpimi I dy birave horizontale dhe nje bire vertikale te cilat takohen ne nje pike dhe sherbejne per kalimin e fillit te diamantuar dhe prerjen e bllokut ne dy faqe vertikale dhe nje horizontale. .Gjatesia e fillit te diamantuar shkon nga 20m.ne 50-60m.dhe kryen prerje blloqesh mbi 15 ml.Shpejtesia e rrotullimit te fillit eshte rreth 30 m/sek.Rendimenti i prerjes 5 m2 ne ore.

Ky system me rezultativ eshte ne blloqet monolite dhe pa carje. Lartesia e shkalles varet nga kerkesat e tregut dhe ne vecanti nga karakteri i carjeve te mermerit. Gjatesia mesatare e prerjes me fill eshte 10 – 15 deri ne 25 m. Si rregull lartesia e shkalles varion nga 6 deri 10 m. Shkalla ndahet ne nenshkalle me lartesi 2 – 3 m.

Gjeresia e sheshit percaktohet nga permasat e ndarjes se blloqeve, gjeresia e sheshit te nenshkalles, paisjet e ngarkimit; zakonisht ajo pranohet 25 – 30m. Zhvendosja e ballit mund te kryhet drejt dhe varet nga permasa dhe forma e bllokut. Sipas ketij sistemi vellimi i punimeve pergatitore eshte afersisht 15 % e vellimit te pergjithshem te punimeve minerare. Sipas ketij sistemi operacionet e punes mund te jene te njekohshem, sic jane shpimi dhe prerja e blloqeve. Pas nxjerrjes blloku me permasa te medha permbyset ne sheshin e shkalles dhe ndahet ne blloqe me te vegjel ne varesi te kerkesave te tregut.

Organizimi dhe fuqia punetore

Ne kushtet gjeografike dhe klimaterike ku ndodhet karriera , shfrytezimi i mineralit se bashku me punimet e tjera pergatitore (transhe ,rruge dhe zbulim) parashikohet te zgjate mbi 3 vjet . Ne te per kushte optimale pune per kapacitetin vjetor parshikohet te punojne:

1	Drejtues teknik ing minere	1
2	Specialist I linjes se prerjes	1
3	Specialist I linjes se shpimit	1
4	Eskavatorist ,Shofere, ngarkues pirun	1
5	Mekanik mirembajtje sherbim	1
6	Roje objekti	1
	GJITHSEJ	6

Regjimi i punes do te jete me nje nderese ne dite dhe 22-25 dite ne muaj, paga mesatare do te jete 40.000 lek/muaj

Sigurimi teknik

Gjate ushtrimit te aktivitetit minerar subjekti duhet te mbaje parasysh se problemet e sigurimit teknik dhe te mbrojtjes ne pune jane me te rendesishmet dhe me te mprehta dhe kerkojne vleresim serioz.

Drejtuesi teknik i punimeve, para fillimit te punes dhe gjate saj , do te zbatoje rregullat dhe normat e percaktuara ne Regulloren e Tekniques se Sigurimit per Minierat dhe Karierat qe jane ne zbatim dhe Ligjit Minerar te Shqiperise Nr 10304, date 15.7.2010 dhe akteve nenligjore te tij Regulloret e Tekniques se Sigurimit, nga ana e drejtuesit teknik te punimeve dhe subjektit privat, do te zbatohen ne cdo proces pune te percaktuar ne plan- organizimin e kryerjes se punimeve te hartuar nga drejtuesi teknik i punimeve dhe te miratuar nga drejtuesit e firmes

h) përdorimin e lëndëve të para gjatë funksionimit, përfshirë sasi të ujit të nevojshëm, energjisë, lëndëve djegëse dhe mënyrën e sigurimit të tyre;

Gjate funksionimit te ketij objekti si lende e pare kryesore do te jene lendet djegese (karburant).

i) të dhëna për aktivitete të tjera që mund të nevojiten për zbatimin e projektit, si ndërtimi i kampeve apo rezidencave etj.;

Gjate zbatimit te projektit nuk do te linde nevoja per ndërtim te kampeve apo rezidencave. Do te vendosen keonteniere me funksionin e zyrave, magazine etj.. .

j) informacion për lejet, autorizimet dhe licencat e nevojshme për projektin, në përputhje me përcaktimet e bëra në legjislacionin në fuqi, si dhe institucionet kompetente për lejimin / autorizimin/ licencimin e projektit.

Lejet dhe licencat e nevojshme për projektin që shoqëria disponon janë :

- Kontrata e koncensionit/PPP "Per permiresimin, ndertimin, operimin dhe mirembajtjen e rruges se Arberit" miratuar me VKM 180, dt. 28/03/2018

PERGATITI

"D.E.A. Projekt" SH.P.K.

licensuar nga Q.K.L. për shërbime ekspertize profesionale lidhur me ndikimin në mjedis.

nr. license LN-4030-11-2017

Administrator: **Gezim DAUTI**



SHOQERIA

"GJOKA KONSTRUKSION" SH.A.

Administrator:

